
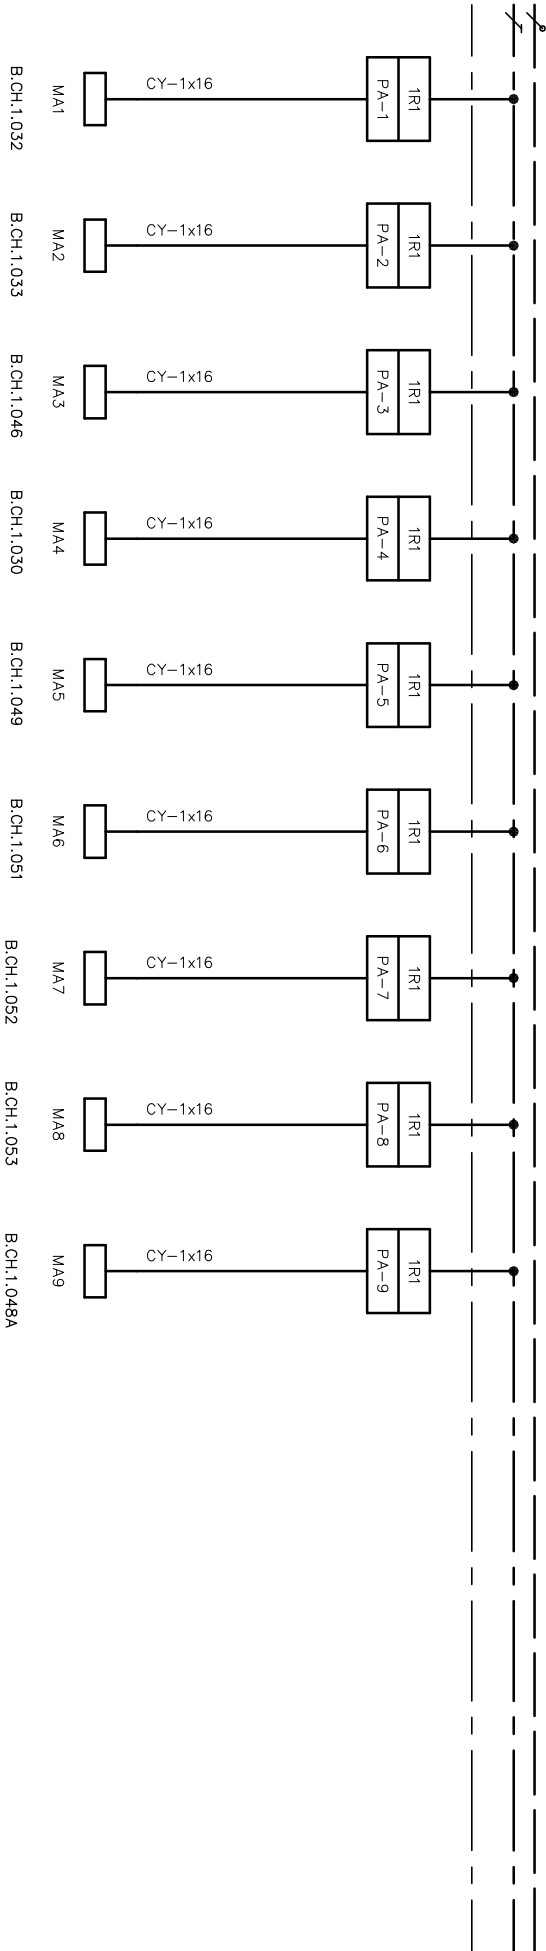


Revize	Vypracoval	Popis revize	Datum


 <small>PROJEKTOVÁNÍ ZDRAVOTNICKÉ VÝSTAVBY</small>	Hlavní inženýr projektu: ING. JAN KOČMÁNEK Vedoucí projektant zakázky: ING. JAN KOČMÁNEK	Investor: Fakultní nemocnice Brno Jihlavská 20, 625 00 Brno Tel: +420 532 231 111 www.fnbrno.cz
--	---	--

Profese: EL	Zpracovatel dílu: SUBTECH, s.r.o. Slovinská 693/29, 61200 Brno Tel: +420 739 003 357 E-mail: novotny@subtech.cz		Autorizace:
Odpovědný projektant:	Vypracoval:	Kontroloval:	
ING. JAN NOVOTNÝ	ING. JAN NOVOTNÝ	ING. JAN NOVOTNÝ	


Akce: REKONSTRUKCE KORONÁRNÍ JEDNOTKY IKK		Zakázkové číslo: DSP 33 - 2024		Paré:
		Datum: 08 - 2025		
		Stupeň: PRO PROVADĚNÍ STAVBY		
Objekt: BUDOVA CH		SO 01		Formát:
Obsah: Rozvaděč 1R1		Měřítko:		Číslo výkresu: D.1.01.4c-201



Oddělení		Zodpovědný projektant		Druh dokumentu		Status dokumentu	
Elektro		Ing. Jan Novotný		Výkres rozváděče		Vydáno	
SUBTECH Sovětská 28, 612 00 Brno Česká republika www.subtech.cz		Výpracoval		Název, doplňující název		Číslo dokumentu	
		Ing. Jan Novotný		Budova CH IKK		D.1.01.4c-201	
		Kontroloval		S01		Změno	
		Ing. Jan Novotný		Rozváděč 1R1		Datum vydání	
						2025-08-20	
						List	
						2	

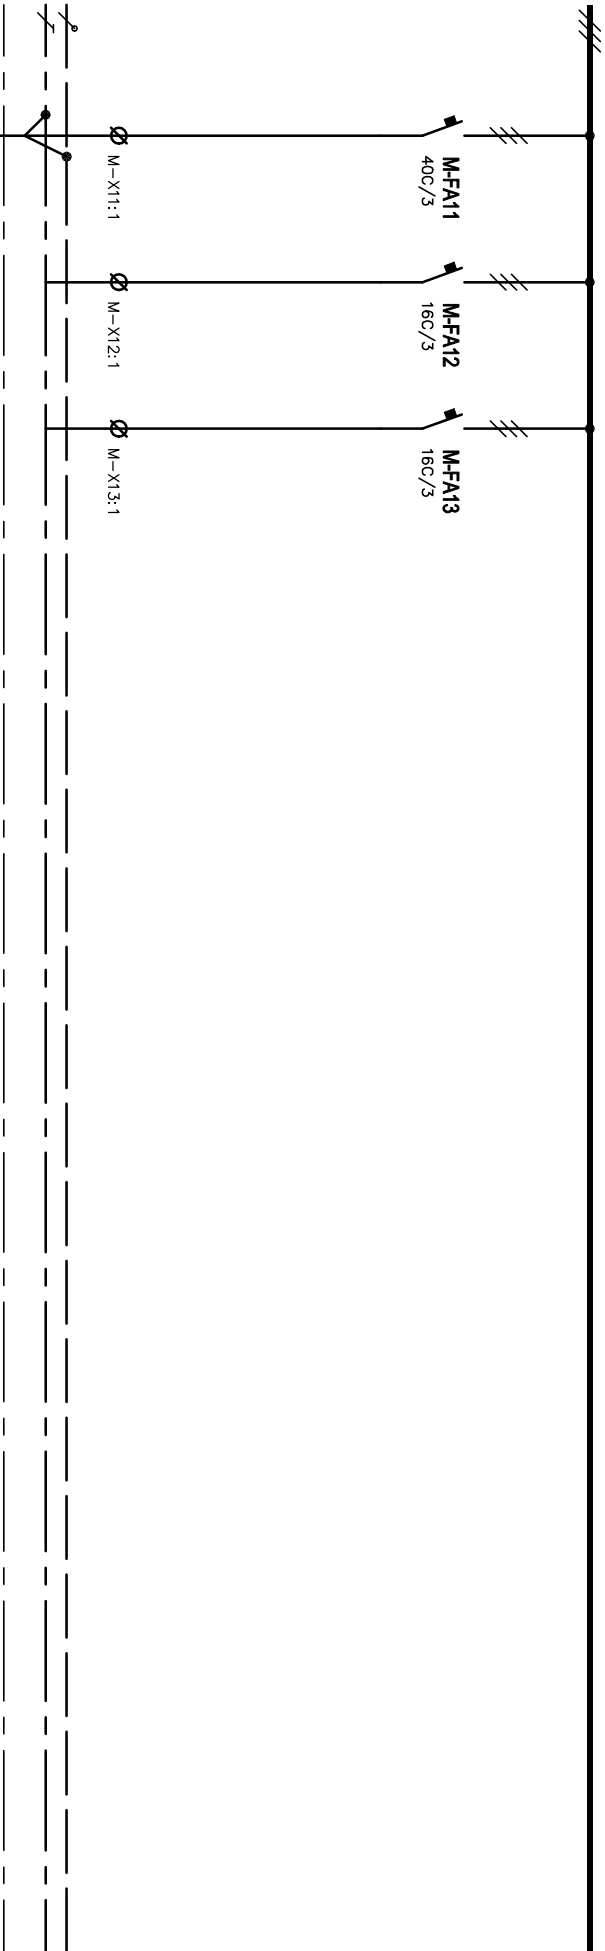


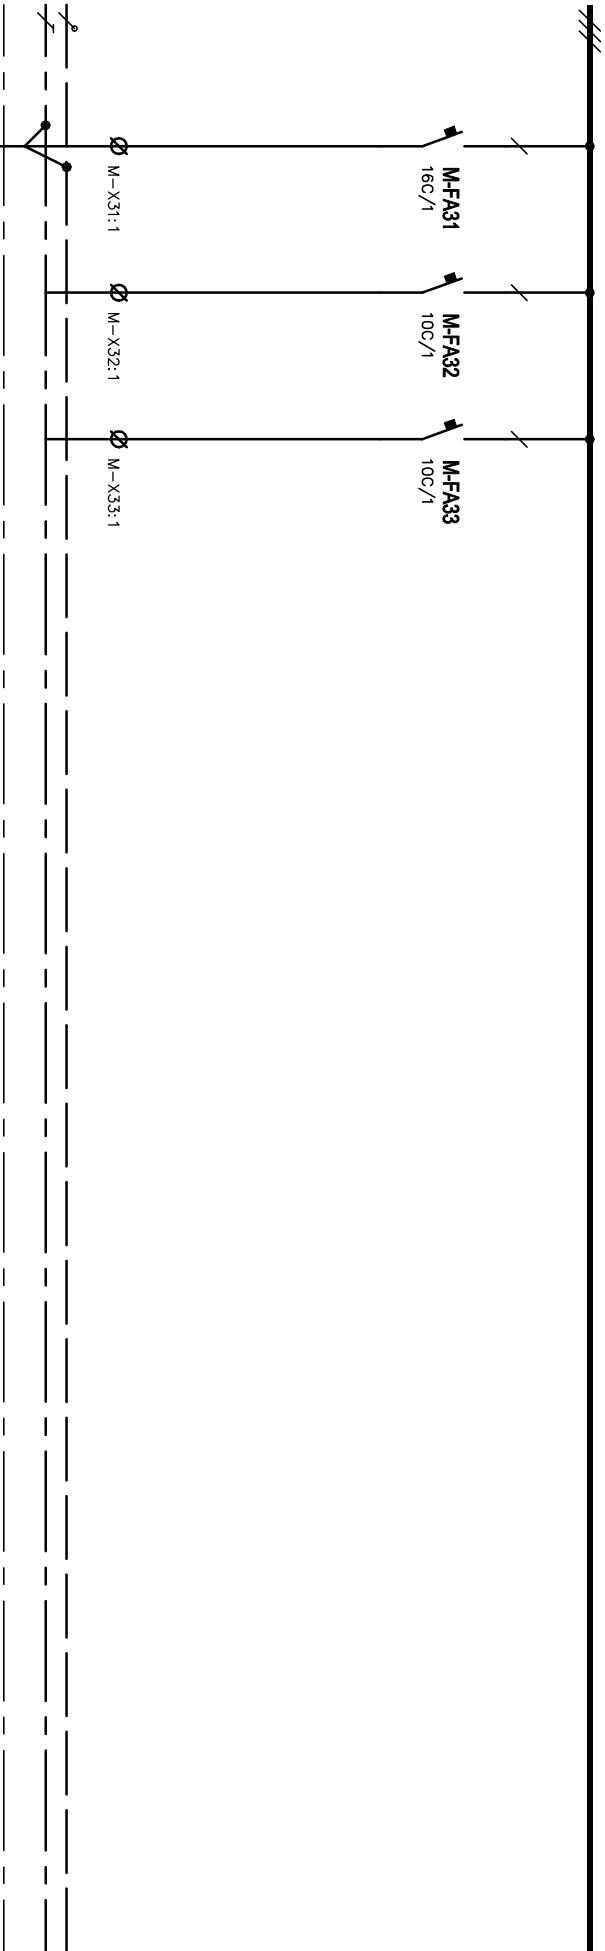


B:CH.1.030 dč 1.104


Oddělení Elektro		Zodpovědný projektant Ing. Jan Novotný	Druh dokumentu Výkres rozváděče	Status dokumentu Vydáno	
SUBTECH Sovětská 28, 612 00 Brno Česká republika www.subtech.cz	Vypracoval Ing. Jan Novotný	Název, doplňující název Budova CH I KK S01		Číslo dokumentu D.1.01.4c-201	
	Kontroloval Ing. Jan Novotný				
	Rozváděč 1R1		Změno 2025-08-20	Datum vydání 2025-08-20	List 4

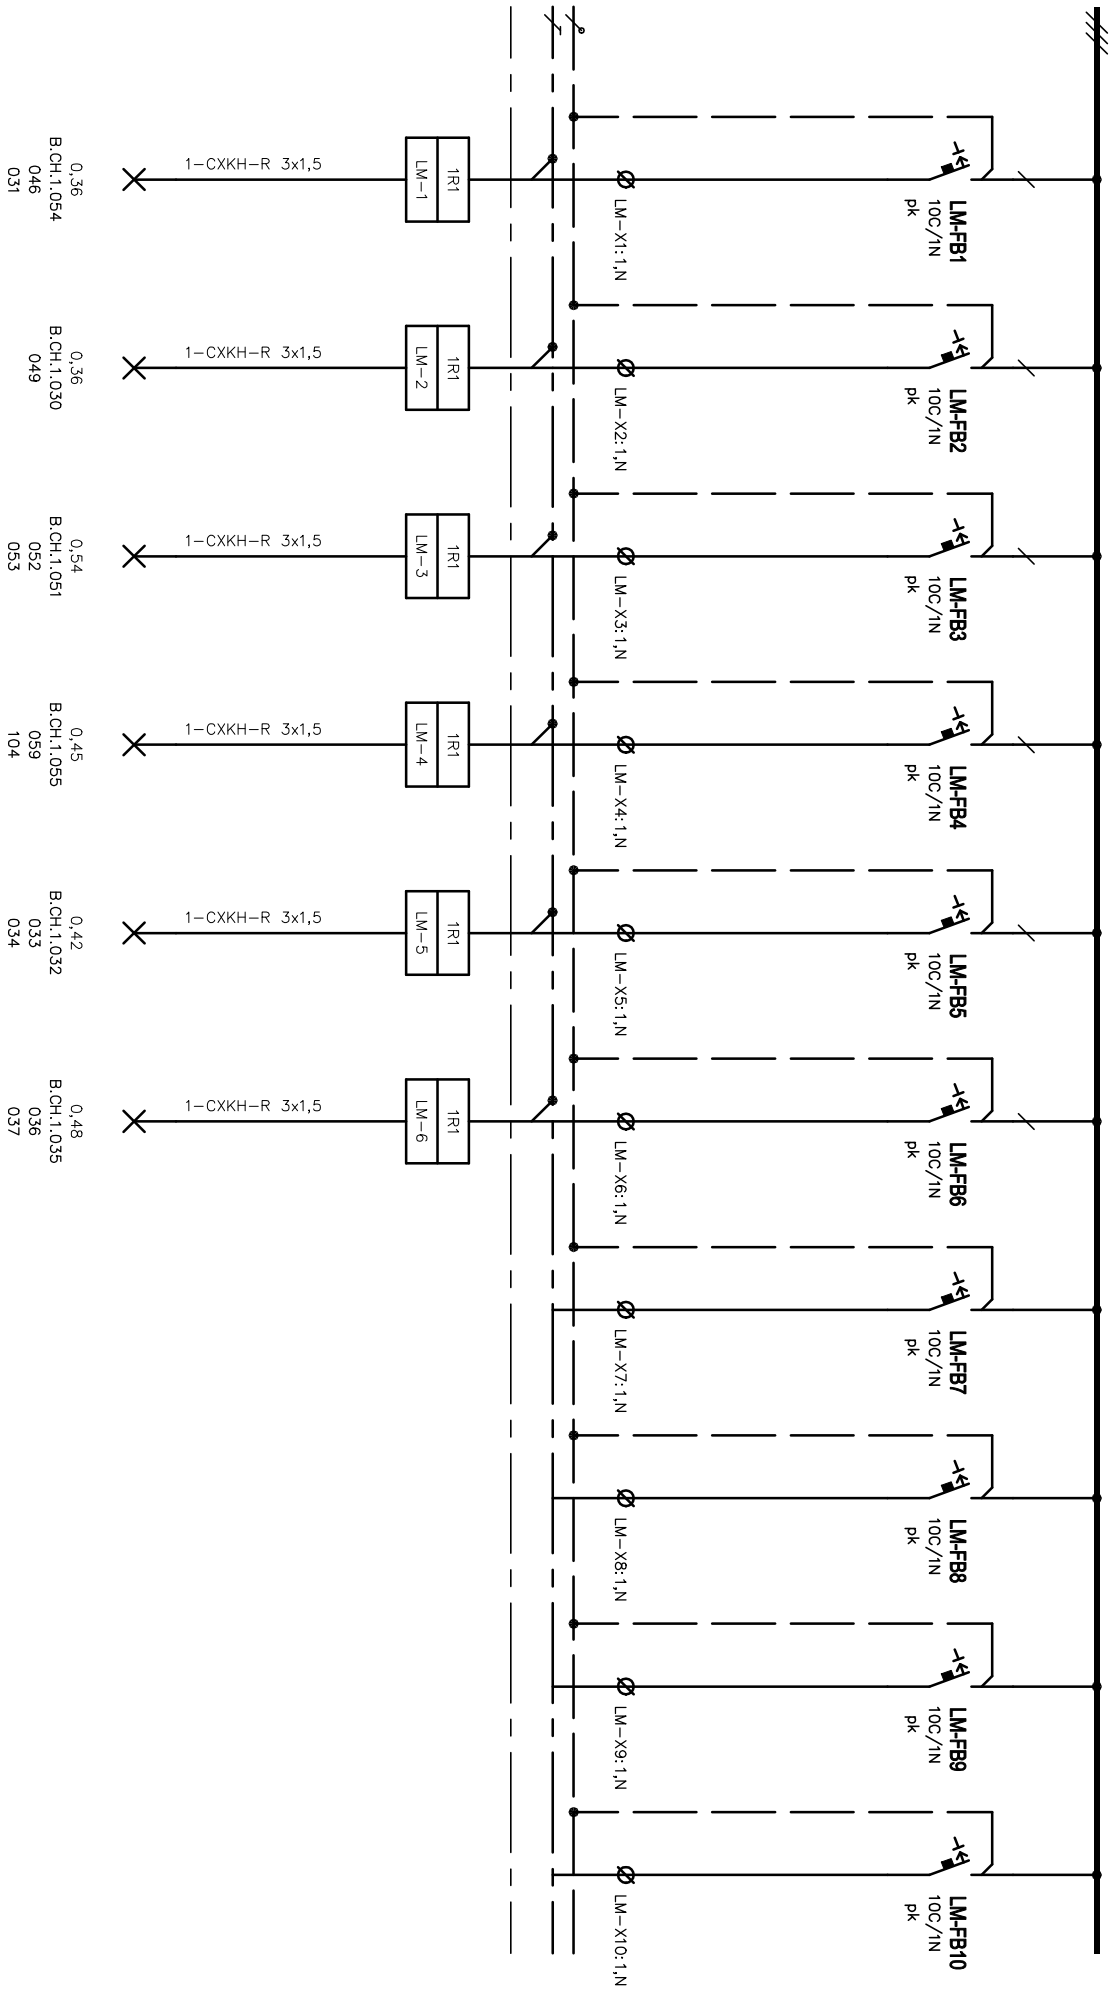


Oddělení		Zodpovědný projektant		Druh dokumentu		Stav dokumentu	
Elektro		Ing. Jan Novotný		Výkres rozváděče		Vydáno	
Výpracoval		Ing. Jan Novotný		Název, doplňující název		Číslo dokumentu	
Kontroloval		Ing. Jan Novotný		Budova CH I KK		D.1.01.4c-201	
SOT		Rozváděč 1R1		Změna		Datum vydání	
2025-08-20		5		List			

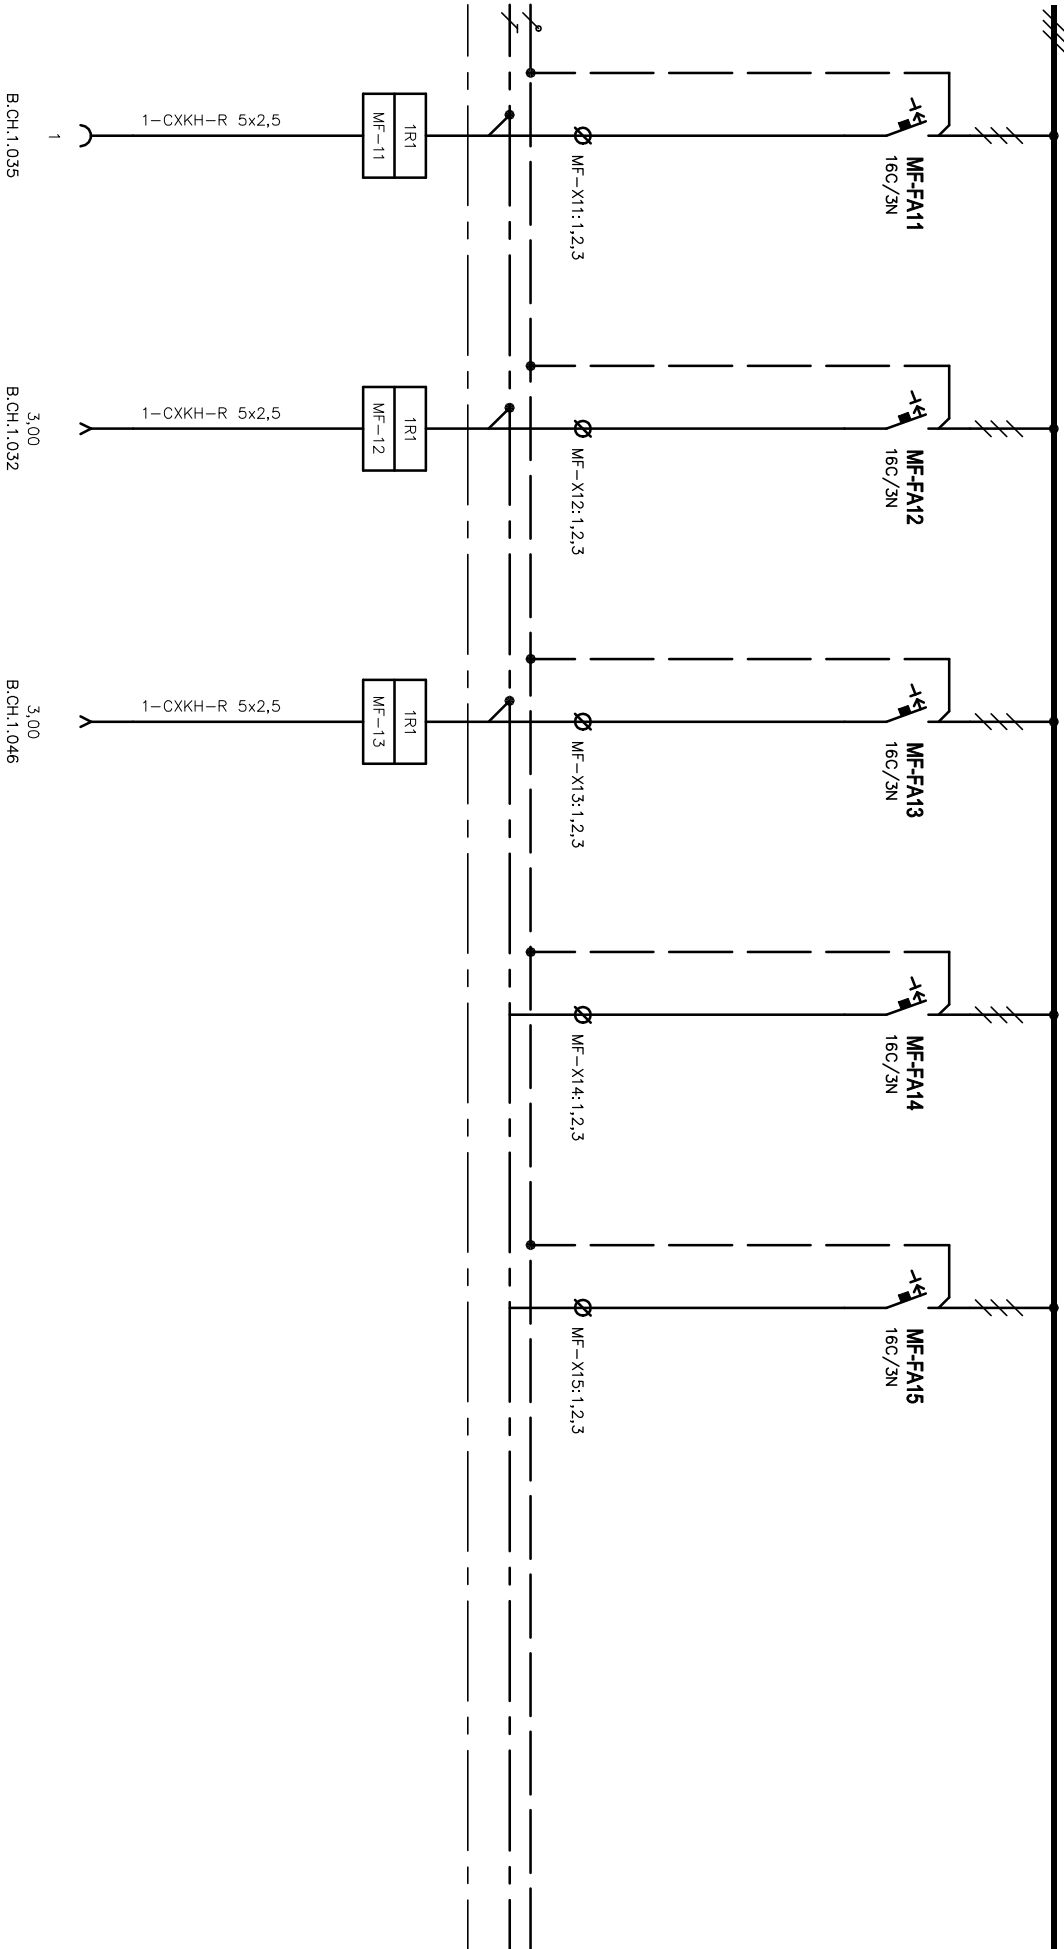


Oddělení Elektro		Zodpovědný projektant Ing. Jan Novotný		Druh dokumentu Výkres rozváděče		Status dokumentu Vydáno	
Výpracoval Ing. Jan Novotný		Kontroloval Ing. Jan Novotný		Název, doplňující název Budova CH I KK		Číslo dokumentu D.1.01.4c-201	
SÚBTECH Sovětská 28, 612 00 Brno Česká republika www.subtech.cz		Rozváděč 1R1		SO1		Změno	
						Datum vydání 2025-08-20	
						List 6	

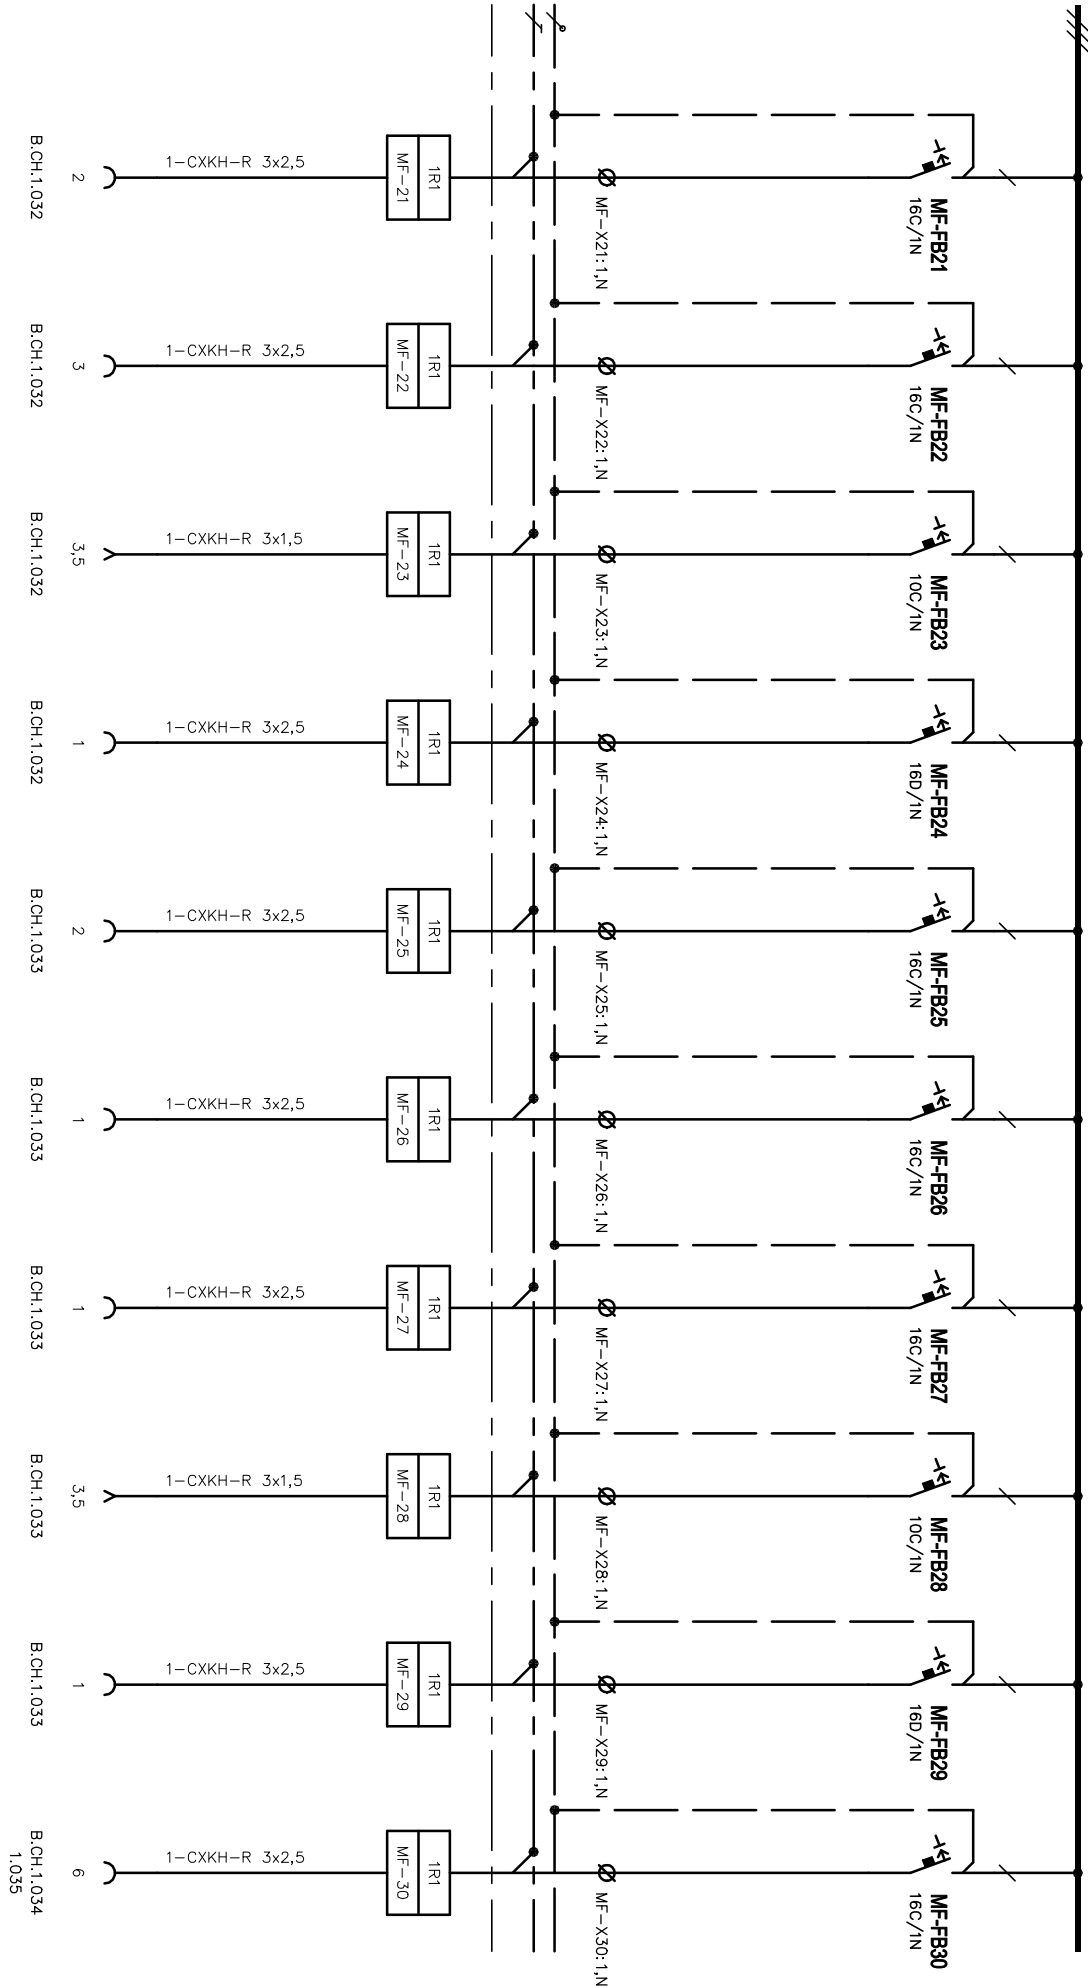


Oddelení		Zodpovědný projektant		Druh dokumentu		Status dokumentu	
Elektro		Ing. Jan Novotný		Výkres rozváděče		Vydáno	
SUBTECH Sovětská 28, 612 00 Brno Česká republika www.subtech.cz		Výpracoval		Název, doplňující název		Číslo dokumentu	
		Ing. Jan Novotný		Budova CH I KK		D.1.01.4c-201	
		Kontroloval		S01		Změno	
		Ing. Jan Novotný		Rozváděč 1R1		Datum vydání	
						2025-08-20	
						List	
						7	

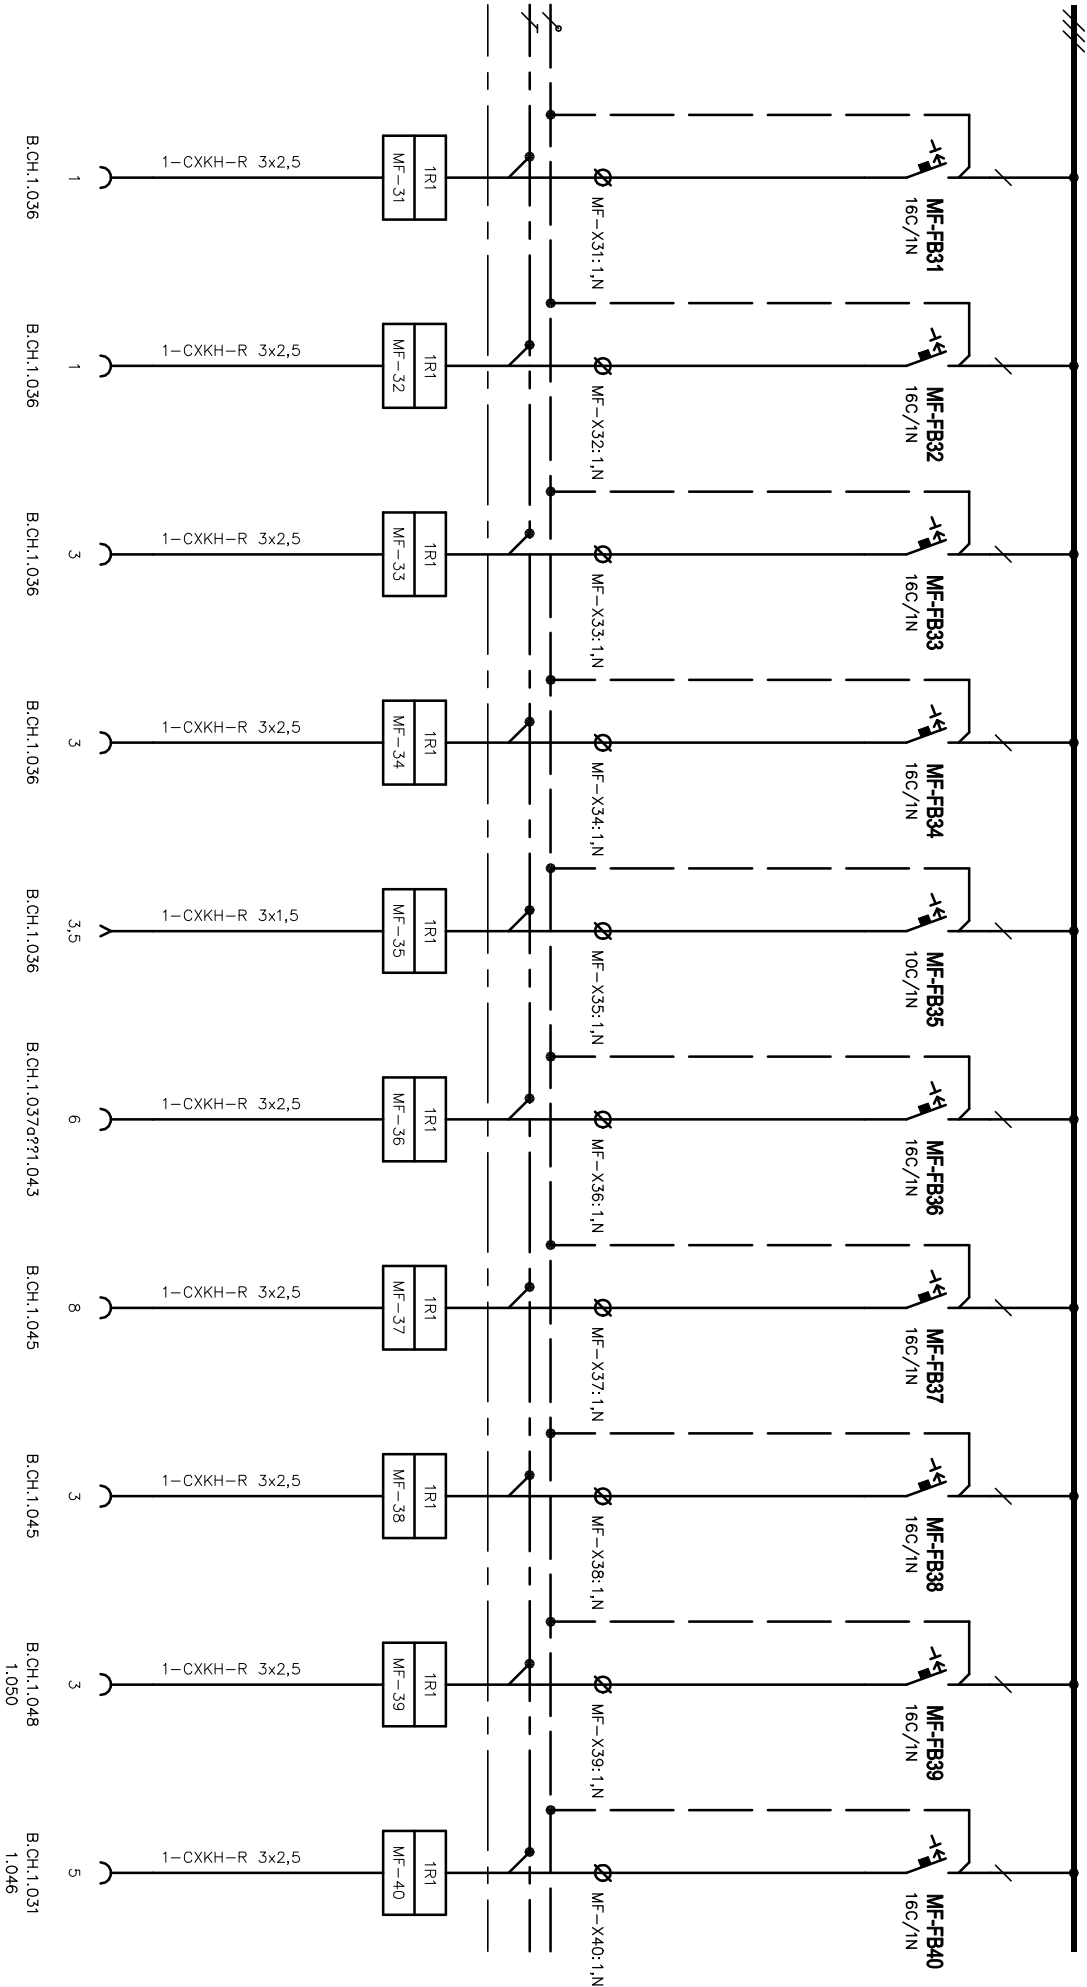


Oddělení		Zodpovědný projektant		Druh dokumentu		Status dokumentu	
Elektro		Ing. Jan Novotný		Výkres rozváděče		Vydáno	
SUBTECH Sovětská 28, 612 00 Brno Česká republika www.subtech.cz		Výpracoval		Název, doplňující název Budova CH I KK S01 Rozváděč 1R1		Číslo dokumentu D.1.01.4c-201	
		Kontroloval					
		Ing. Jan Novotný					
						Změno	Datum vydání
						2025-08-20	8

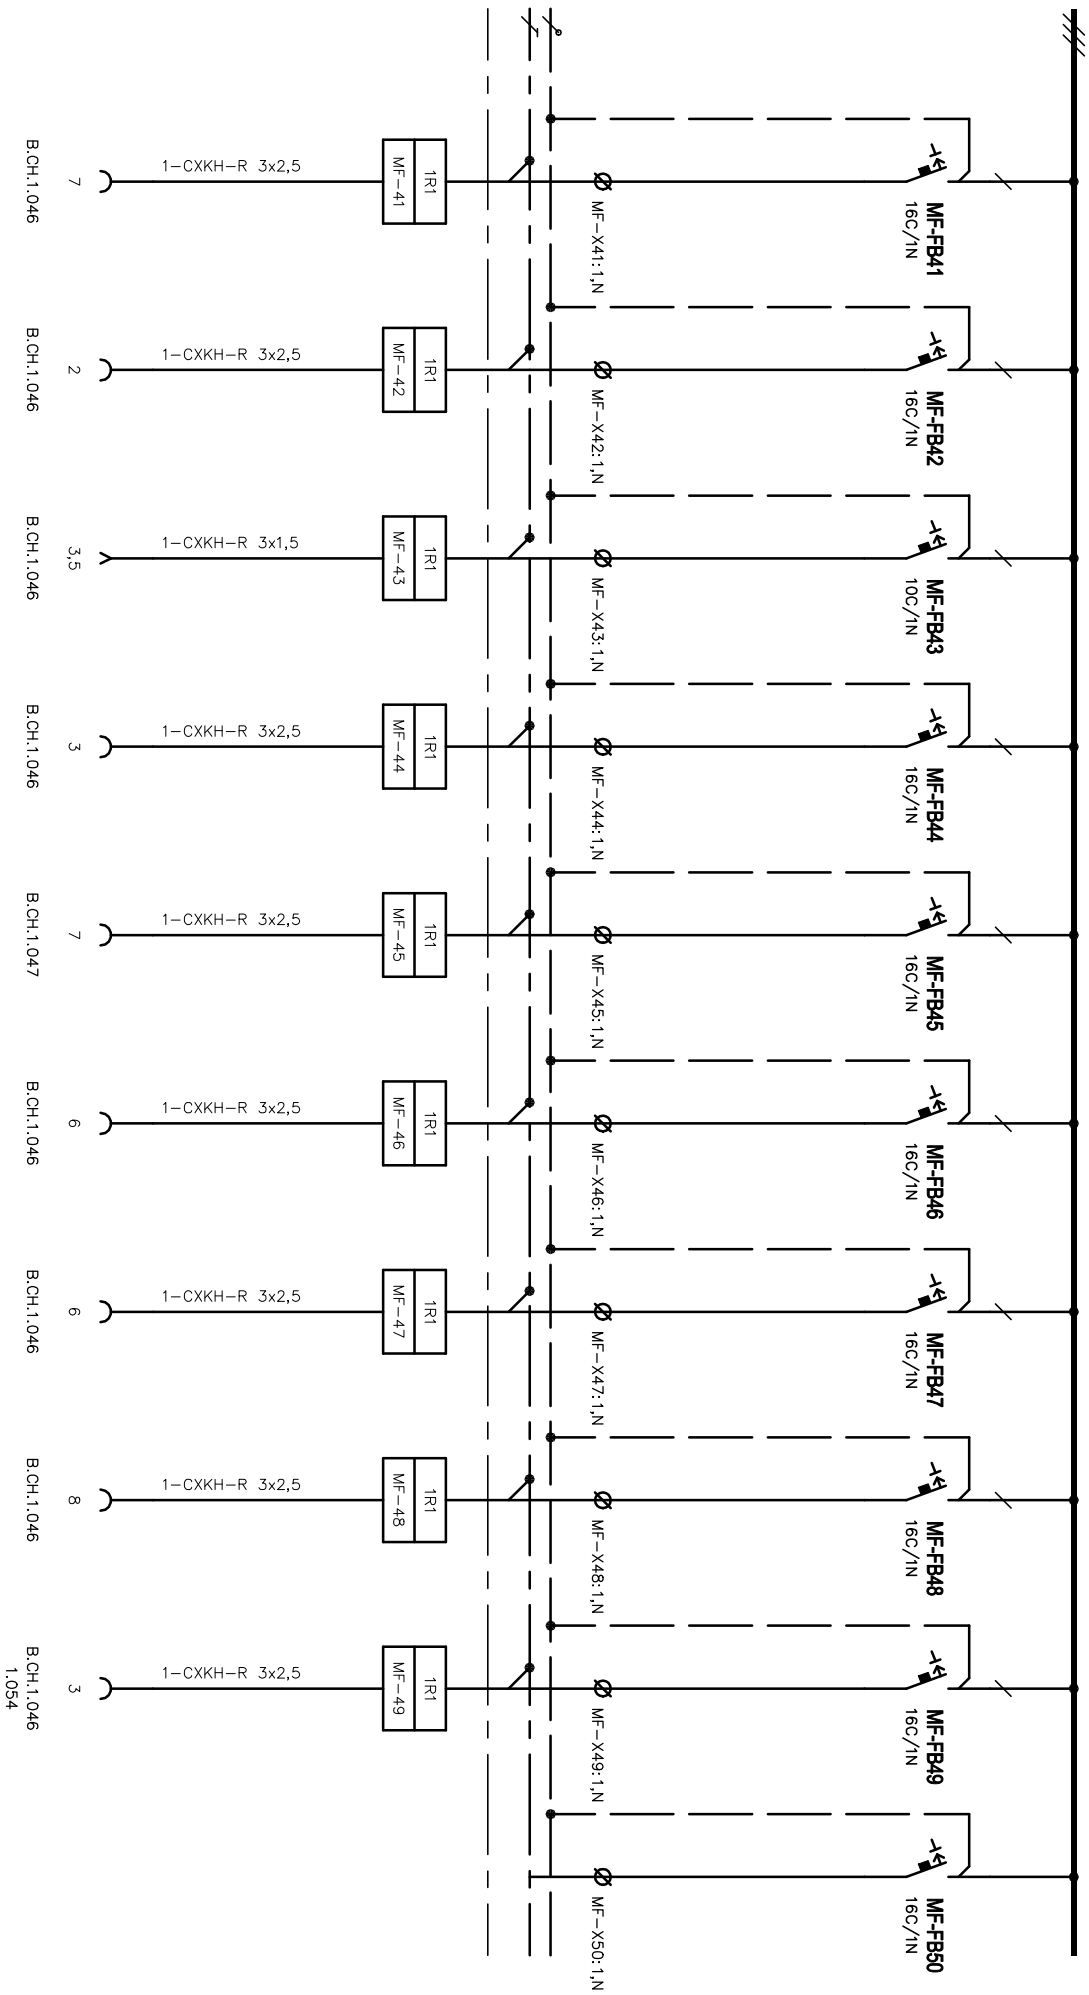

Oddělení		Zodpovědný projektant		Druh dokumentu		Status dokumentu	
Elektro		Ing. Jan Novotný		Výkres rozváděče		Vydáno	
SUBTECH Sovětská 28, 612 00 Brno Česká republika www.subtech.cz		Výpracovatel		Název, doplňující název Budova CH I KK SOT Rozváděč 1R1			
		Ing. Jan Novotný					
		Kontroloval					
		Ing. Jan Novotný					
						Změno	Datum vydání
						2025-08-20	9

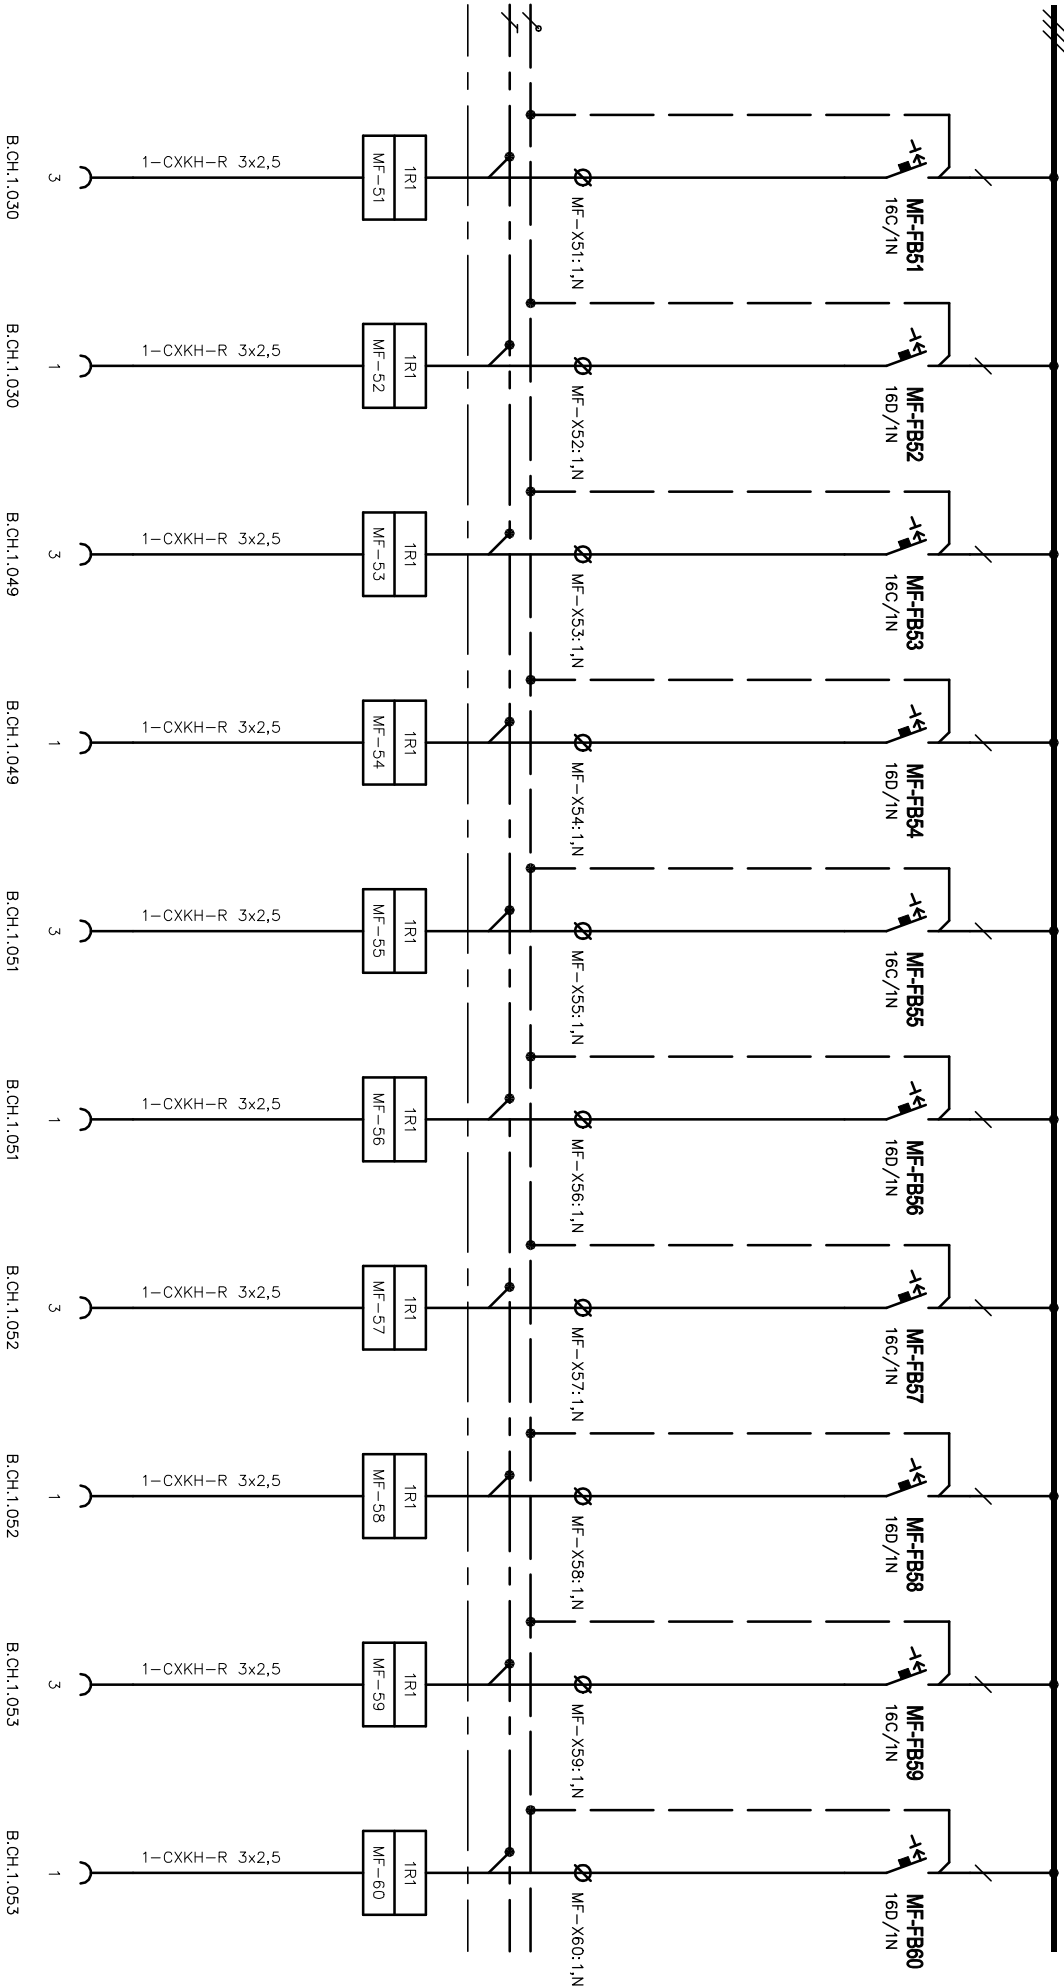

Oddelení		Zodpovědný projektant		Druh dokumentu		Status dokumentu	
Elektro		Ing. Jan Novotný		Výkres rozváděče		Vydáno	
SUBTECH Sovětská 28, 612 00 Brno Česká republika www.subtech.cz		Výpracoval		Název, doplňující název		Číslo dokumentu	
		Ing. Jan Novotný		Budova CH I KK		D.1.01.4c-201	
		Kontroloval		Rozváděč 1R1		Změno	
		Ing. Jan Novotný				Datum vydání	
						2025-08-20	
						List	
						10	

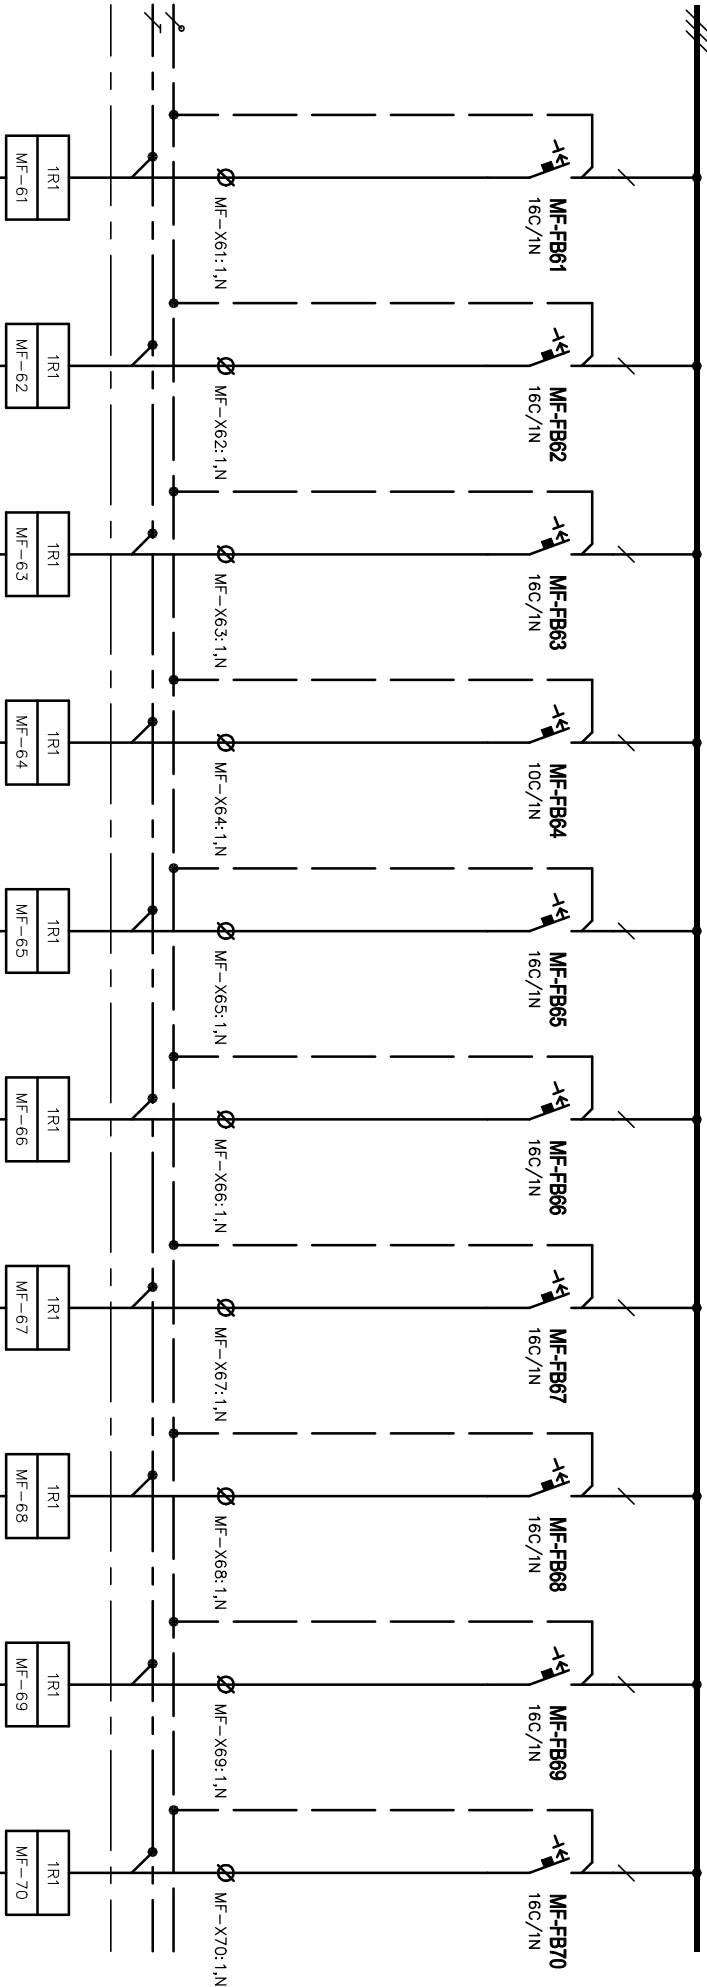

B.CH.1.055 1 1-CXKH-R 3x2,5 MF-61 1R1 MF-X61:1,N MF-FB61 16C/1N

B.CH.1.055 2 1-CXKH-R 3x2,5 MF-62 1R1 MF-X62:1,N MF-FB62 16C/1N

B.CH.1.055 2 1-CXKH-R 3x2,5 MF-63 1R1 MF-X63:1,N MF-FB63 16C/1N

B.CH.1.055 3,5 1-CXKH-R 3x1,5 MF-64 1R1 MF-X64:1,N MF-FB64 10C/1N

B.CH.1.055 5 1-CXKH-R 3x2,5 MF-65 1R1 MF-X65:1,N MF-FB65 16C/1N

B.CH.1.059 10 1-CXKH-R 3x2,5 MF-66 1R1 MF-X66:1,N MF-FB66 16C/1N


B.CH.1.059 8 1-CXKH-R 3x2,5 MF-67 1R1 MF-X67:1,N MF-FB67 16C/1N

B.CH.1.059 5 1-CXKH-R 3x2,5 MF-68 1R1 MF-X68:1,N MF-FB68 16C/1N

B.CH.1.104 8 1-CXKH-R 3x2,5 MF-69 1R1 MF-X69:1,N MF-FB69 16C/1N


B.CH.1.104 7 1-CXKH-R 3x2,5 MF-70 1R1 MF-X70:1,N MF-FB70 16C/1N

Oddělení	Zodpovědný projektant	Druh dokumentu	Status dokumentu		
Elektro	Ing. Jan Novotný	Výkres rozváděče	Vydáno		
SUBTECH Sovětská 28, 612 00 Brno Česká republika www.subtech.cz	Výpracoval	Název, doplňující název	Číslo dokumentu		
	Ing. Jan Novotný	Budova CH I KK	D.1.01.4c-201		
	Kontroloval	S01	Změno		
	Ing. Jan Novotný	Rozváděč 1R1	Datum vydání		
			2025-08-20		
			List		
			11		

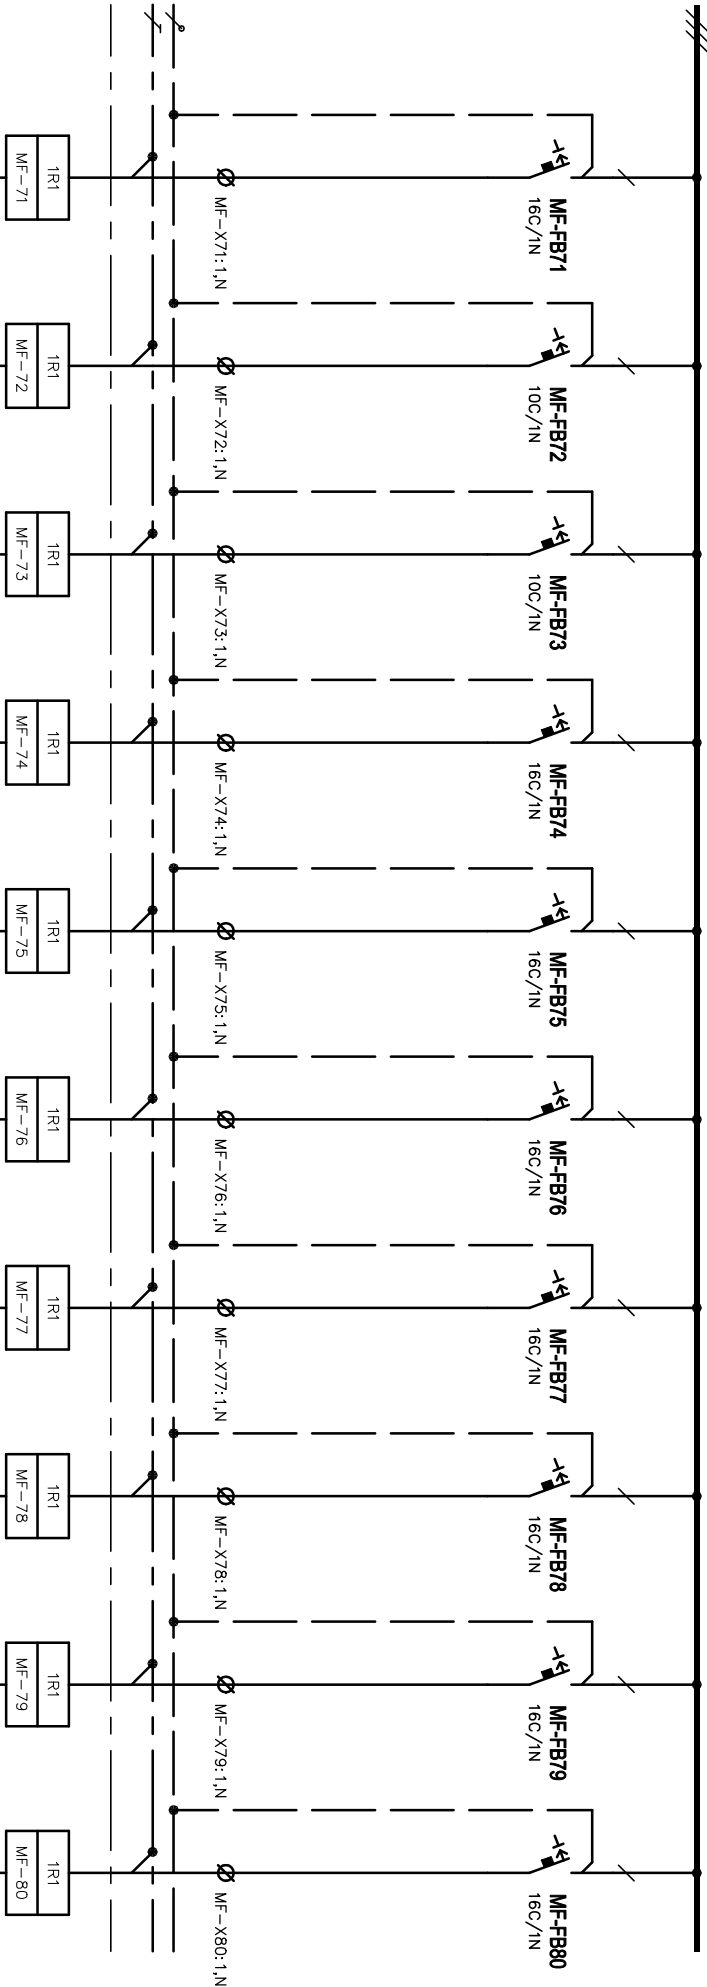

B.CH.1.103	B.CH.1.030-1.049	B.CH.1.051-1.052	B.CH.1.047	B.CH.1.030	B.CH.1.049	B.CH.1.051	B.CH.1.052	B.CH.1.053	B.CH.1.055
1	3,5	3,5	3,5	3,5	3,5	3,5	3,5	3,5	3,5
1-CXKH-R 3x2,5	1-CXKH-R 5x1,5	1-CXKH-R 5x1,5	1-CXKH-R 3x2,5	1-CXKH-R 3x2,5	1-CXKH-R 3x2,5	1-CXKH-R 3x2,5	1-CXKH-R 3x2,5	1-CXKH-R 3x2,5	1-CXKH-R 3x2,5
MF-71	MF-72	MF-73	MF-74	MF-75	MF-76	MF-77	MF-78	MF-79	MF-80

Oddělení	Zodpovědný projektant	Druh dokumentu	Status dokumentu		
Elektro	Ing. Jan Novotný	Výkres rozváděče	Vydáno		
SUBTECH Sovětská 28, 612 00 Brno Česká republika www.subtech.cz	Výpracoval	Název, doplňující název	Číslo dokumentu		
	Ing. Jan Novotný	Budova CH IKK	D.1.01.4c-201		
	Kontroloval	S01	Změno		
	Ing. Jan Novotný	Rozváděč 1R1	Datum vydání		
			2025-08-20		
			List		
			12		

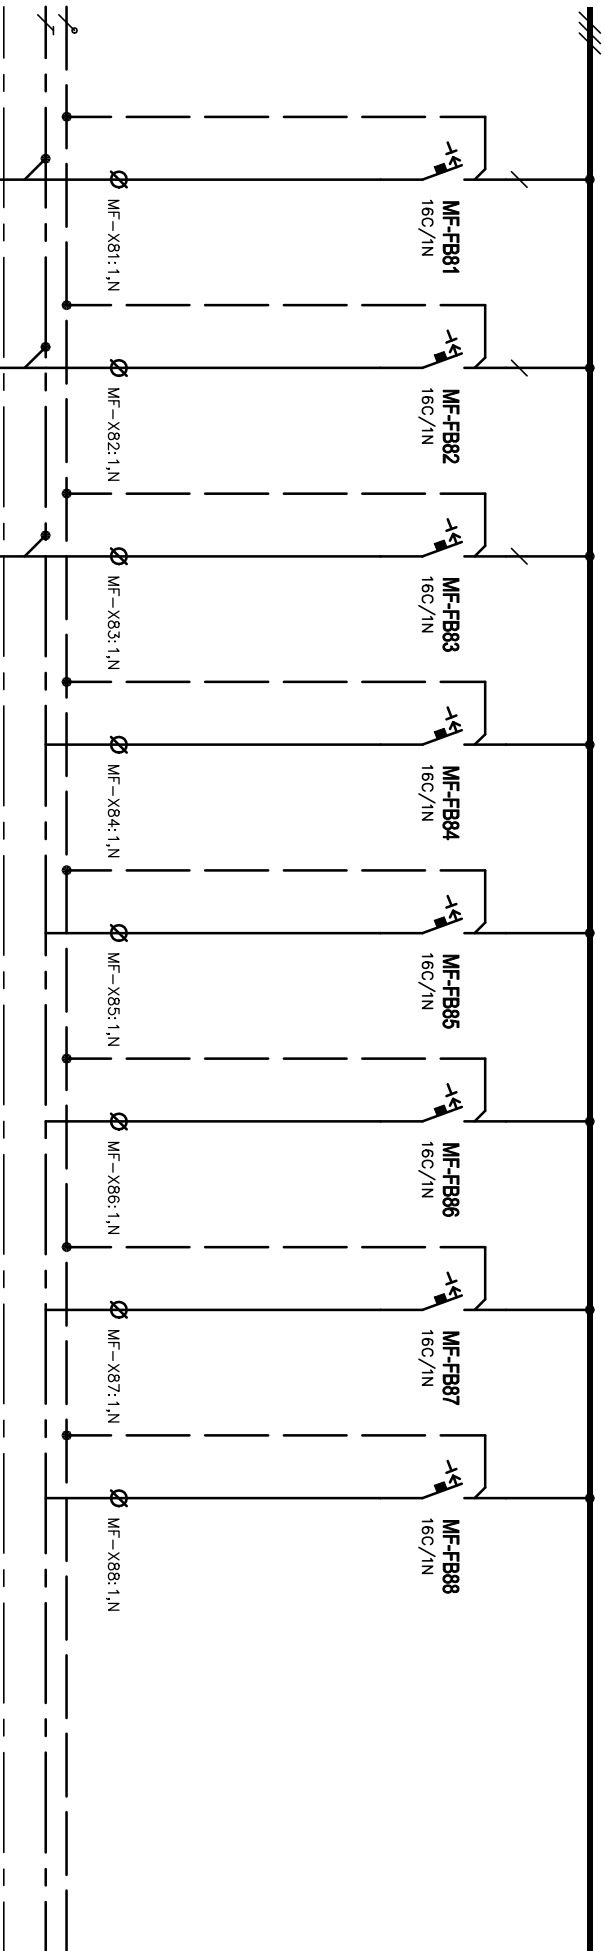


1-CXKH-R 3x2,5 3,5 2,00 B.CH.1.059

1-CXKH-R 3x2,5 3,5 1,20 B.CH.1.104


1-CXKH-R 3x2,5 3,5 2,00 B.CH.1.033

Oddělení		Zodpovědný projektant		Druh dokumentu		Status dokumentu	
Elektro		Ing. Jan Novotný		Výkres rozváděče		Vydáno	
SUBTECH Sovětská 28, 612 00 Brno Česká republika www.subtech.cz		Výpracoval		Název, doplňující název			
		Ing. Jan Novotný		Budova CH I KK			
		Kontroloval		S01			
		Ing. Jan Novotný		Rozváděč 1R1			
				Číslo dokumentu		Datum vydání	
				D.1.01.4c-201		Změno	
						2025-08-20	
						List	
						13	



=D-

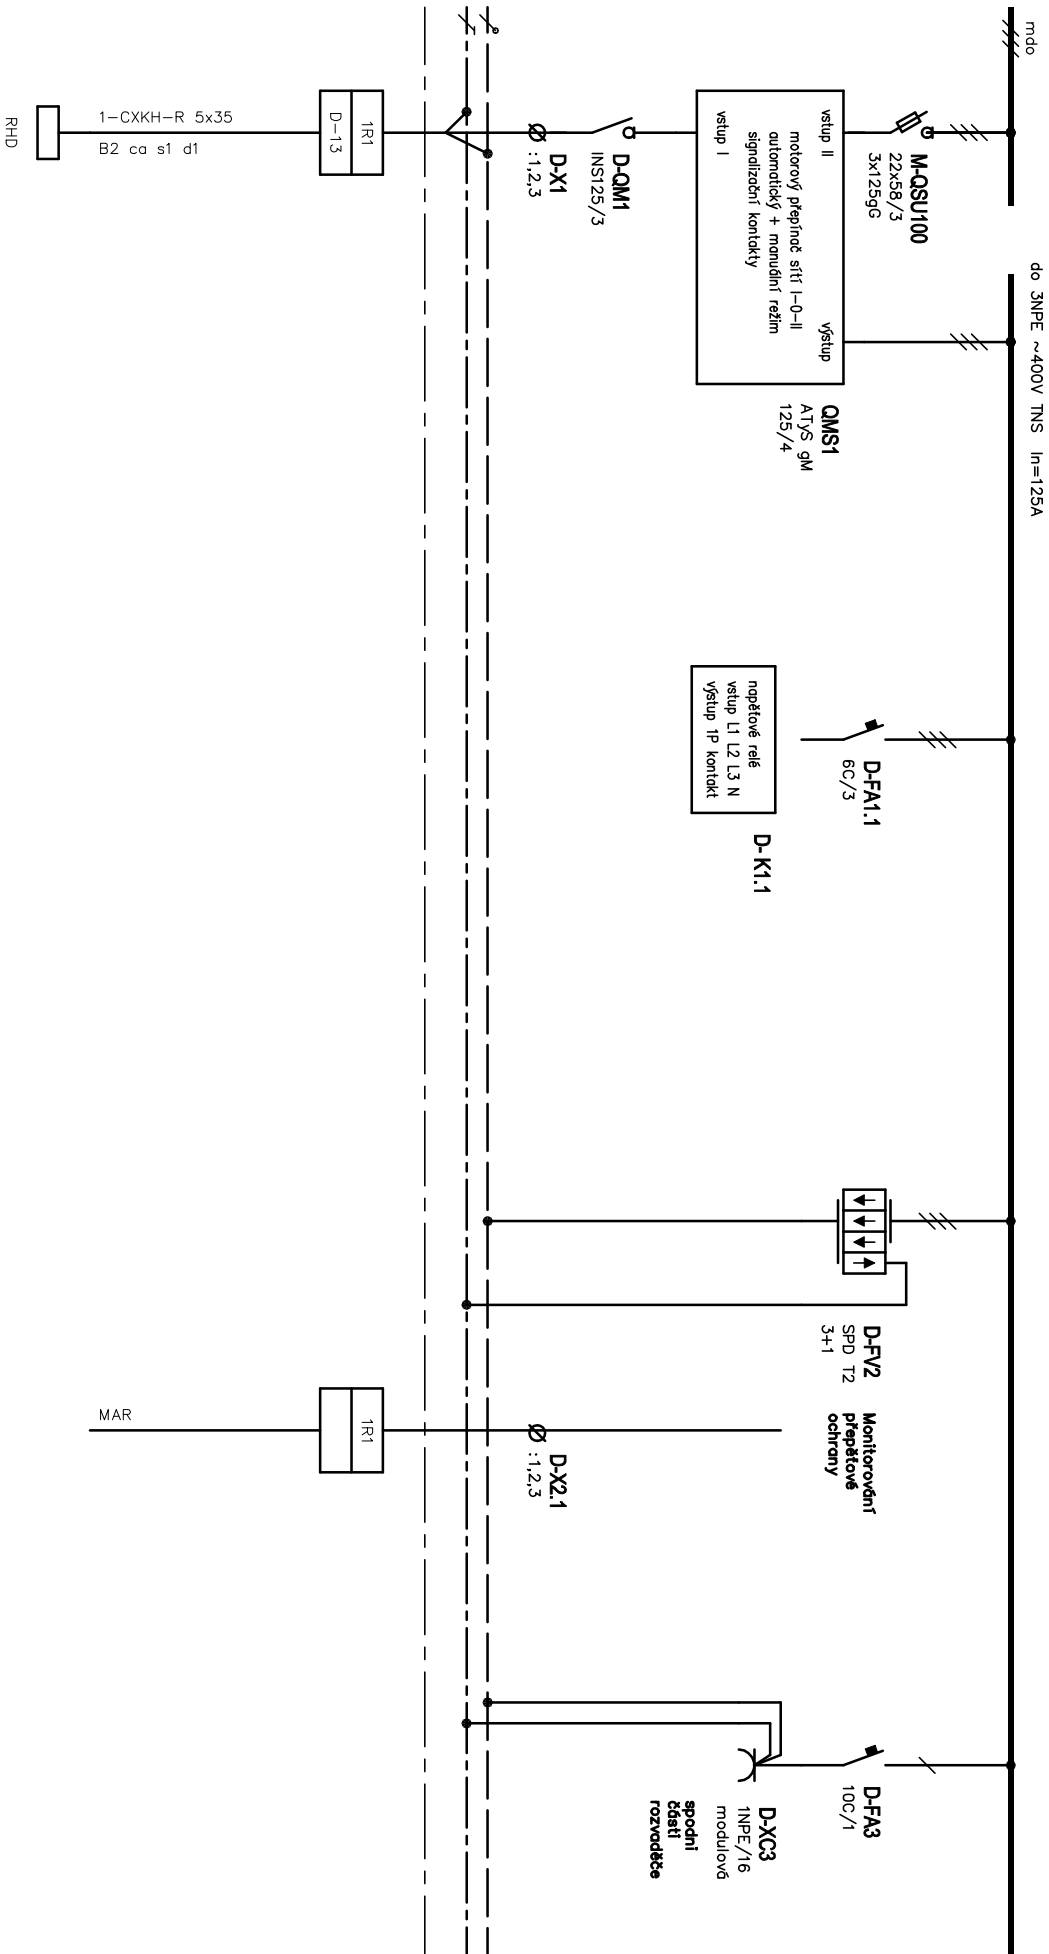


Oddělení		Zodpovědný projektant		Druh dokumentu		Status dokumentu	
Elektro		Ing. Jan Novotný		Výkres rozváděče		Vydáno	
SÚBTECH Sovětská 28, 612 00 Brno Česká republika www.subtech.cz		Výpracoval		Název, doplňující název			
		Ing. Jan Novotný		Budova CH IKK			
		Kontroloval		S01			
		Ing. Jan Novotný		Rozváděč 1R1			
				Číslo dokumentu		D.1.01.4c-201	
				Změno		Datum vydání	
				2025-08-20		List	
						14	

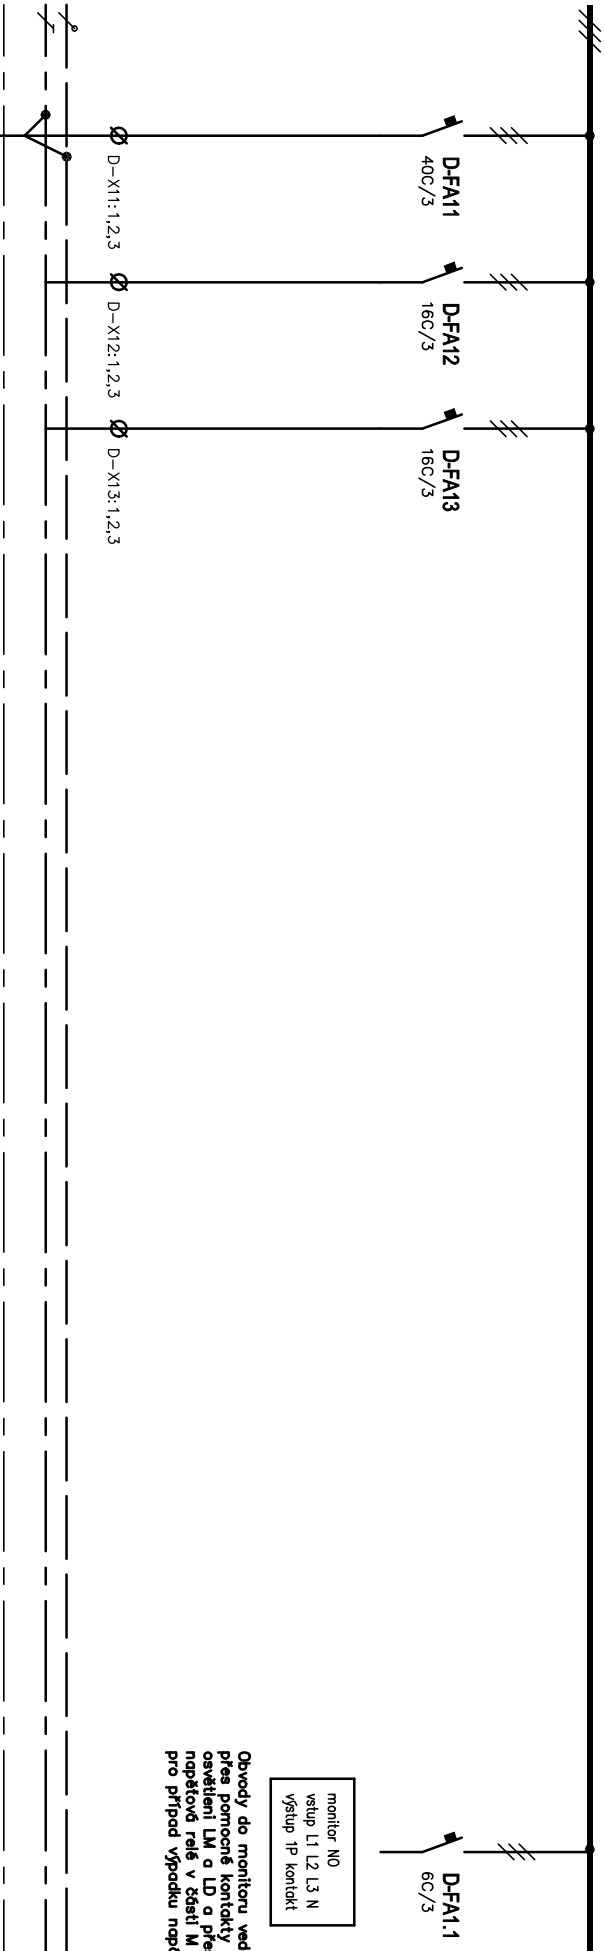


Oddělení		Zodpovědný projektant		Druh dokumentu		Status dokumentu	
Elektro		Ing. Jan Novotný		Výkres rozváděče		Vydáno	
<div><div>SUBTECH</div><div>Sovičská 29, 612 00 Brno</div><div>Česká republika</div><div>www.subtech.cz</div></div>		Vypracoval		Název, doplňující název Budova CH KKK		Číslo dokumentu D.1.01.4c-201	
		Ing. Jan Novotný					
		Kontroloval		S01			
		Ing. Jan Novotný		Rozváděč 1R1			
				Změno			
		Datum vydání		List			
		2025-08-20		15			

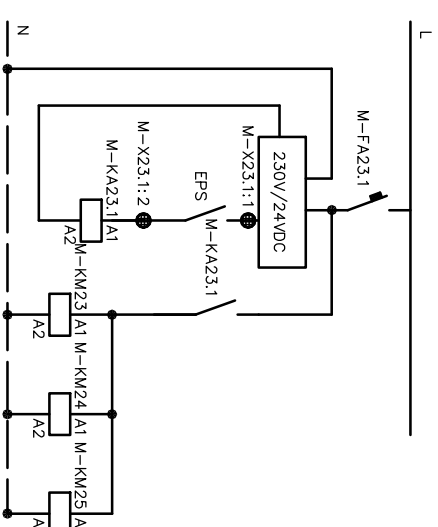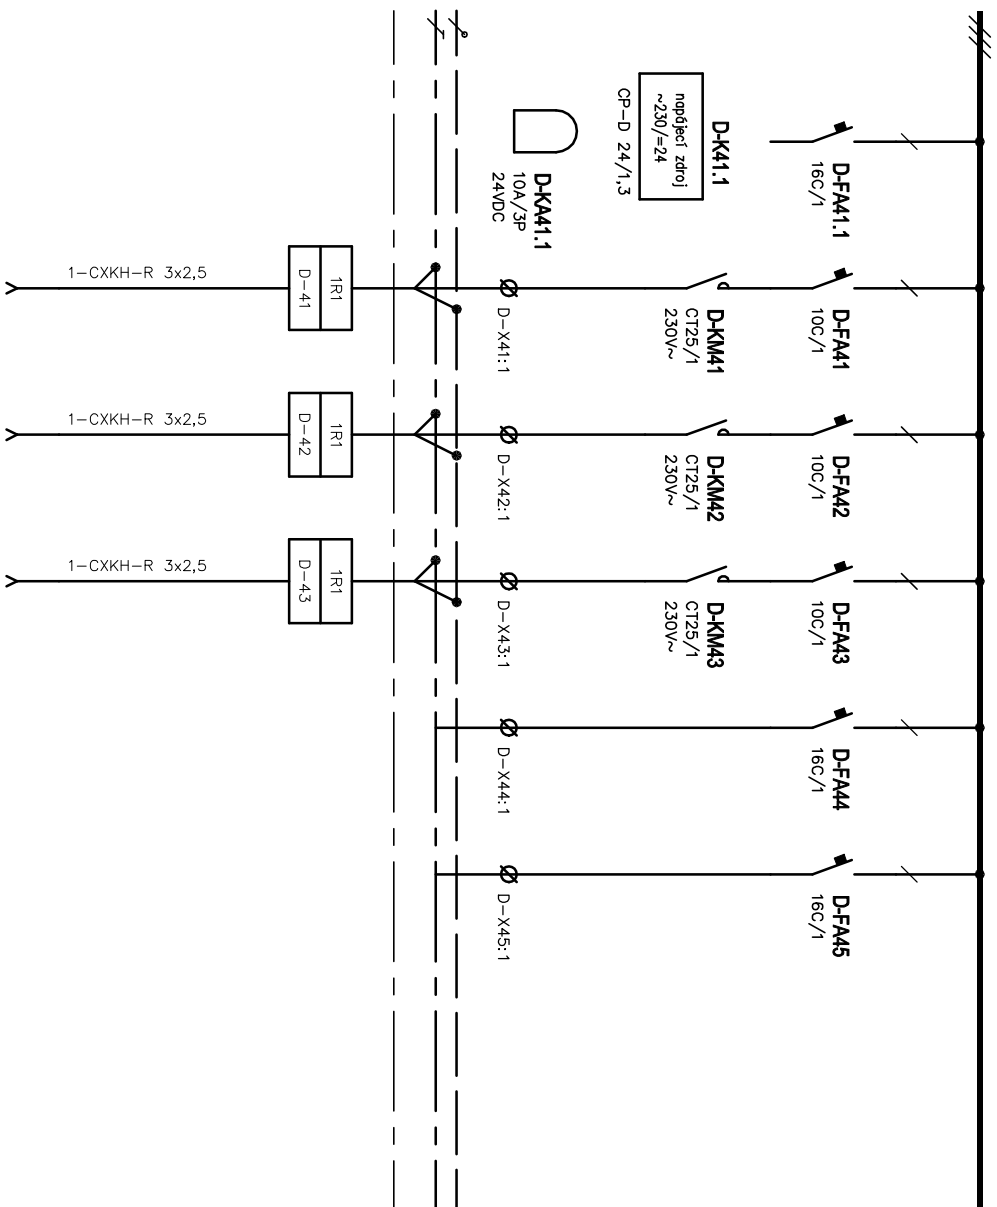


	Vypracoval Ing. Jan Novotný	Název, doplňující název Budova CH I KK	Číslo dokumentu D.1.01.4c-201	
	Kontroloval Ing. Jan Novotný	S01 Rozváděč IRI1	Změna 2025-08-20	List 16

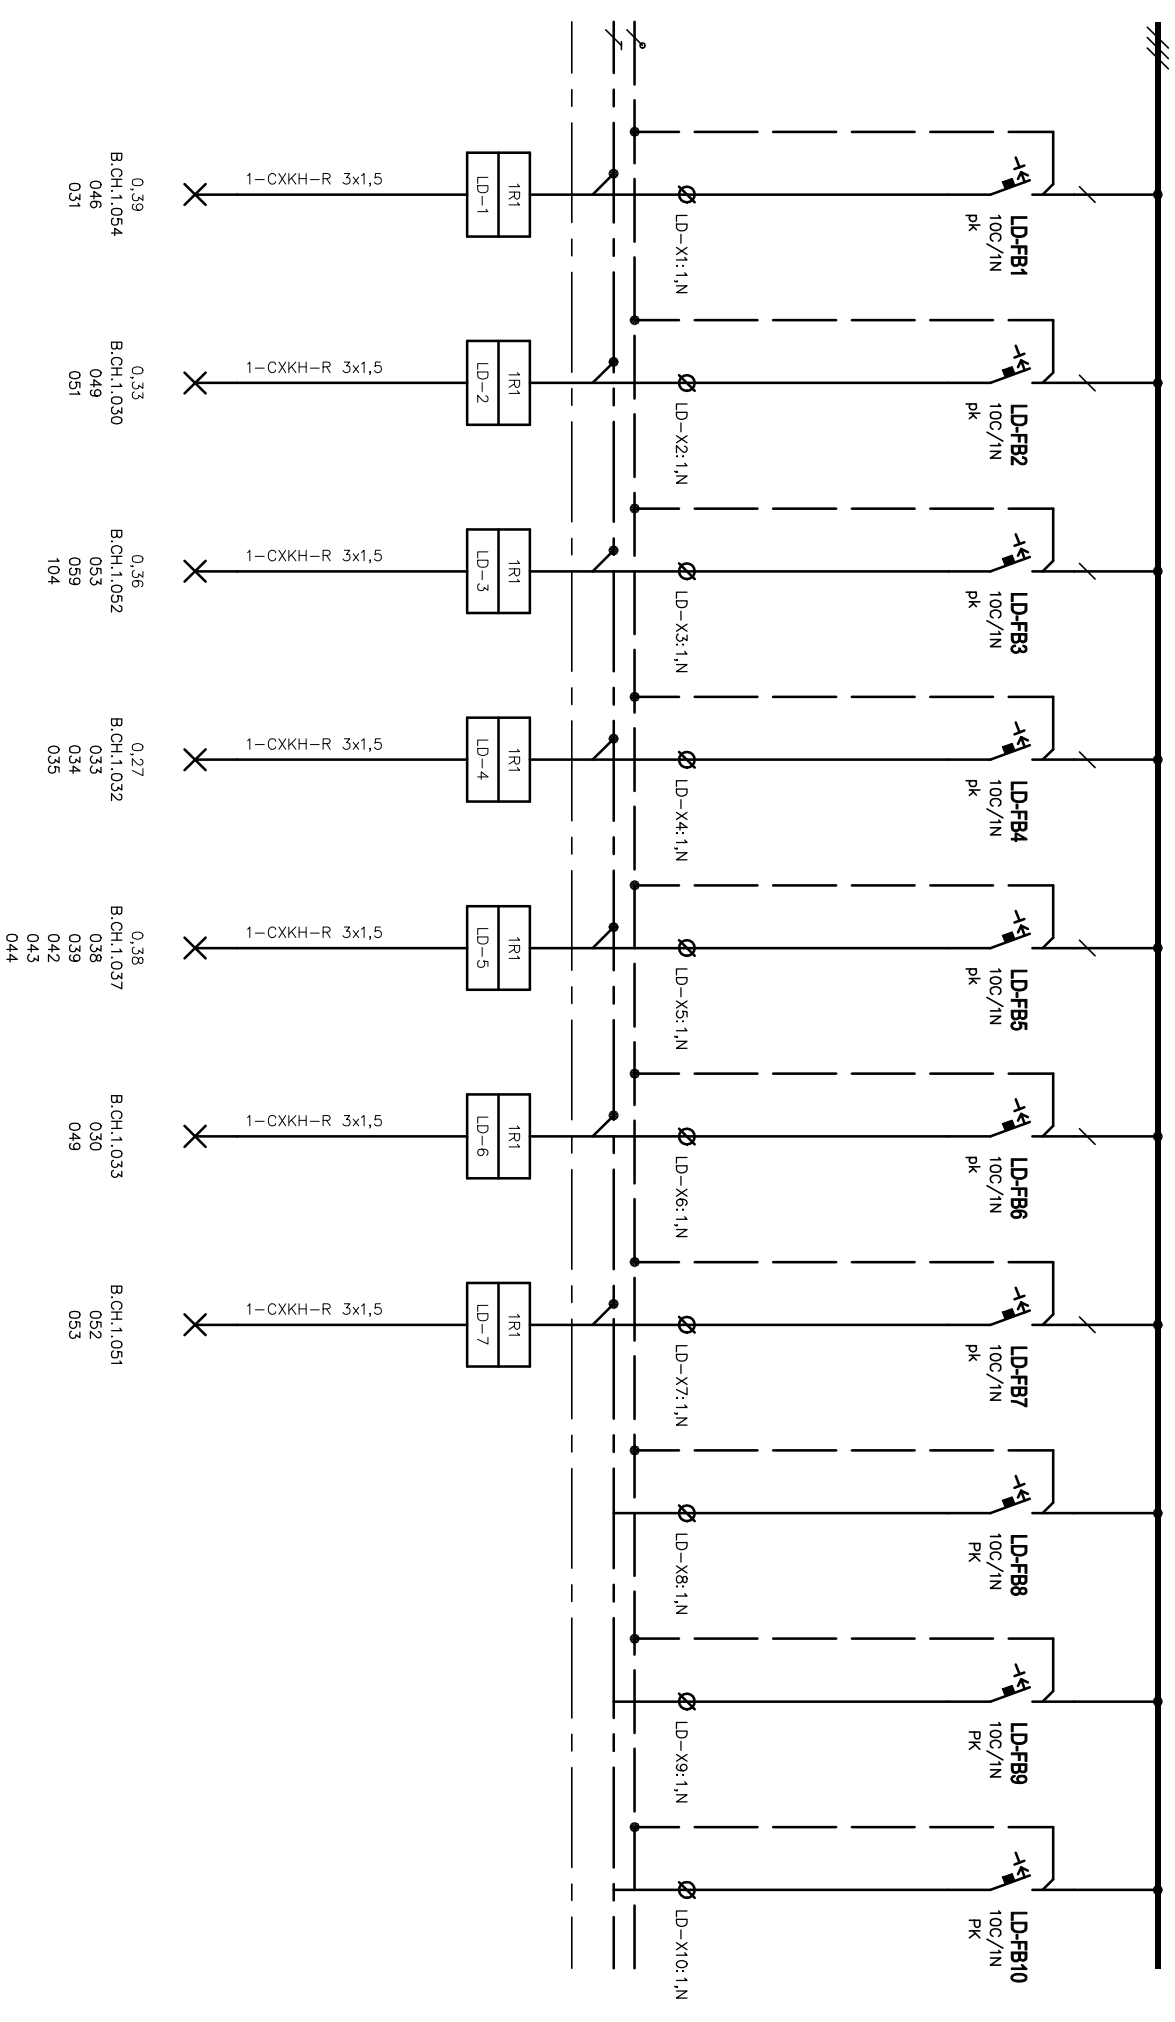

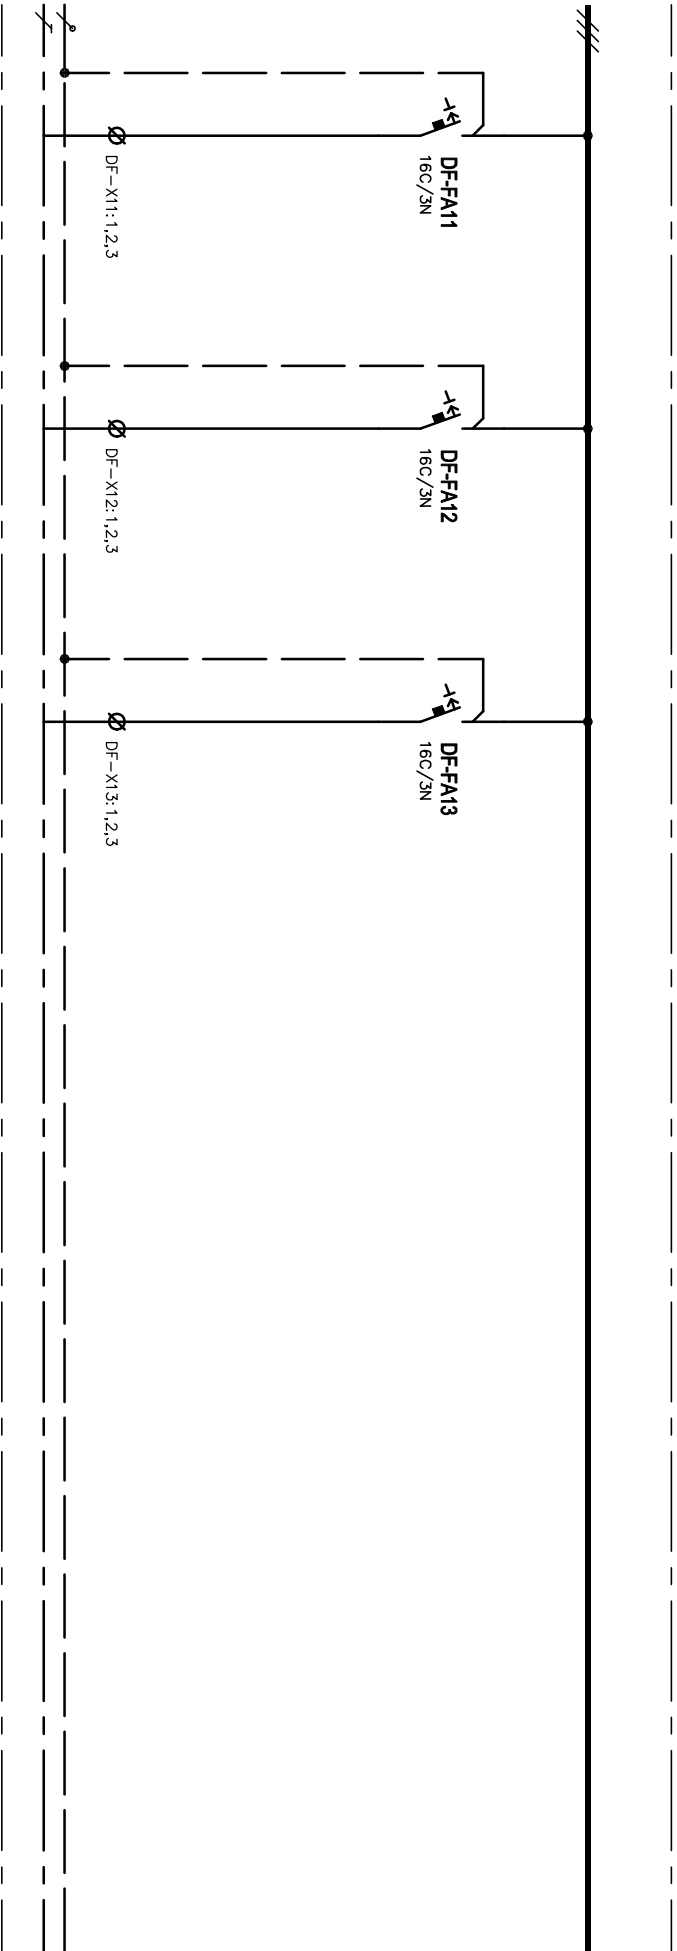


Oddělení		Zodpovědný projektant		Status dokumentu	
Elektro		Ing. Jan Novotný		Vydáno	
<div><div>SUBTECH</div><div>Sovičská 28, 612 00 Brno</div><div>Česká republika</div><div>www.subtech.cz</div></div>		Vypracoval		Název, doplňující název	
		Ing. Jan Novotný			
		Kontroloval		S01	
		Ing. Jan Novotný		Rozváděč 1R1	
				D.1.01.4c-201	
				Změno	
				Datum vydání	
				2025-08-20	
				List	
				18	

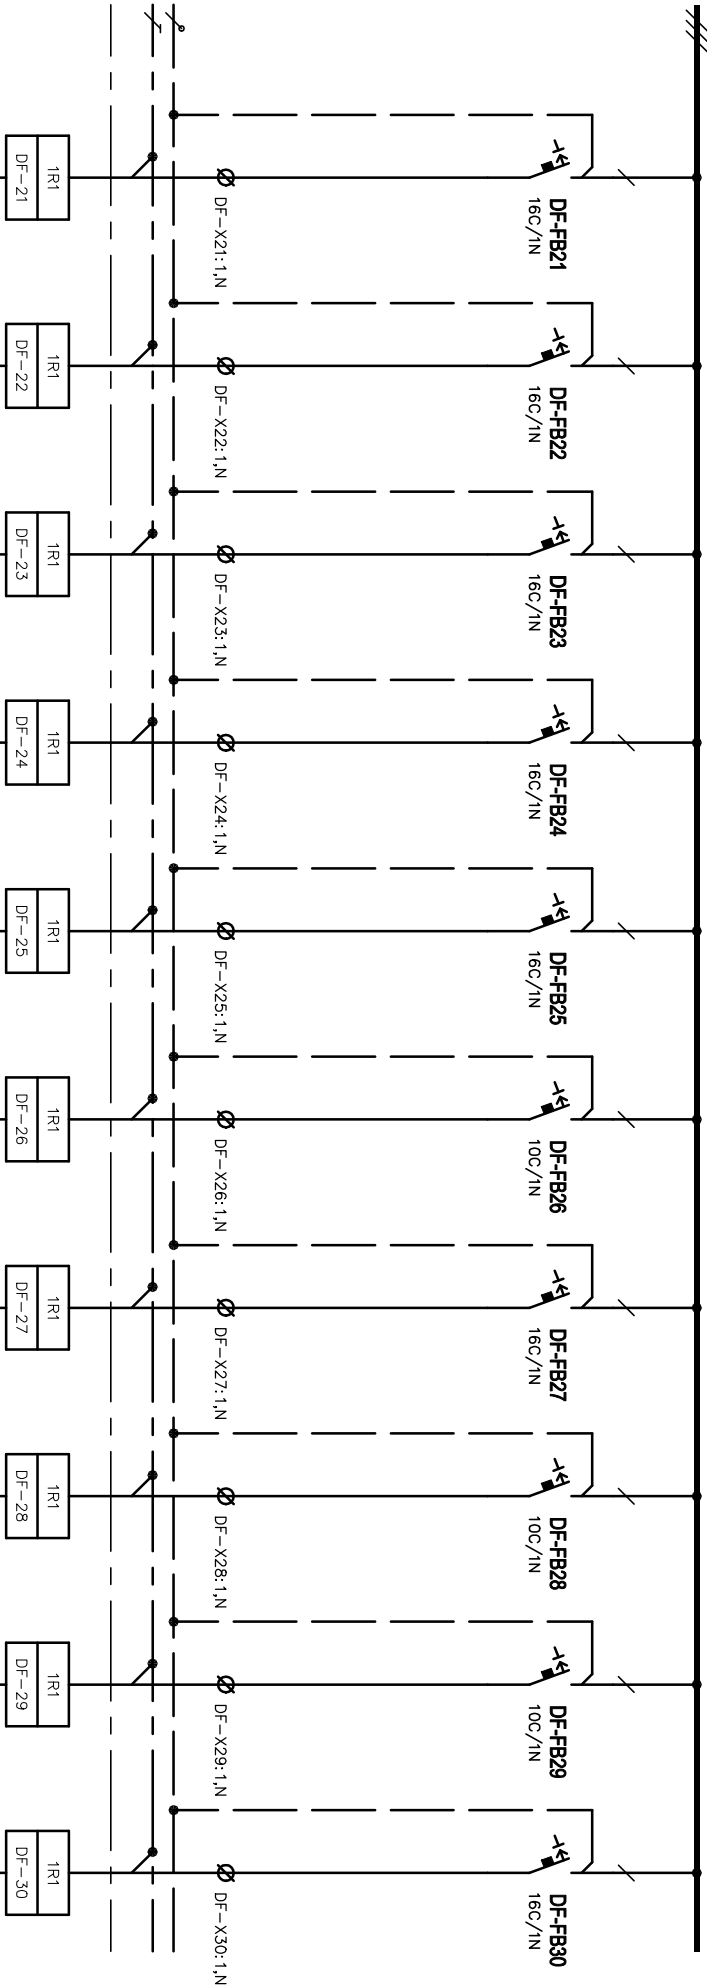


B.CH.1.032 B.CH.1.032 B.CH.1.032 B.CH.1.032B.CH.1.nop??jen??JPSProz??Krkov??B.CH.vstup1.032 B.CH.1.033 B.CH.vstup1.033 B.CH.vstup1.033 B.CH.1.050

Oddelení		Zodpovědný projektant		Druh dokumentu		Status dokumentu	
Elektro		Ing. Jan Novotný		Výkres rozváděče		Vydáno	
SUBTECH Sovětská 28, 612 00 Brno Česká republika www.subtech.cz		Výpracoval		Název, doplňující název		Číslo dokumentu	
		Ing. Jan Novotný		Budova CH I KK		D.1.01.4c-201	
		Kontroloval		S01		Změno	
		Ing. Jan Novotný		Rozváděč 1R1		Datum vydání	
						2025-08-20	
						List	
						19	

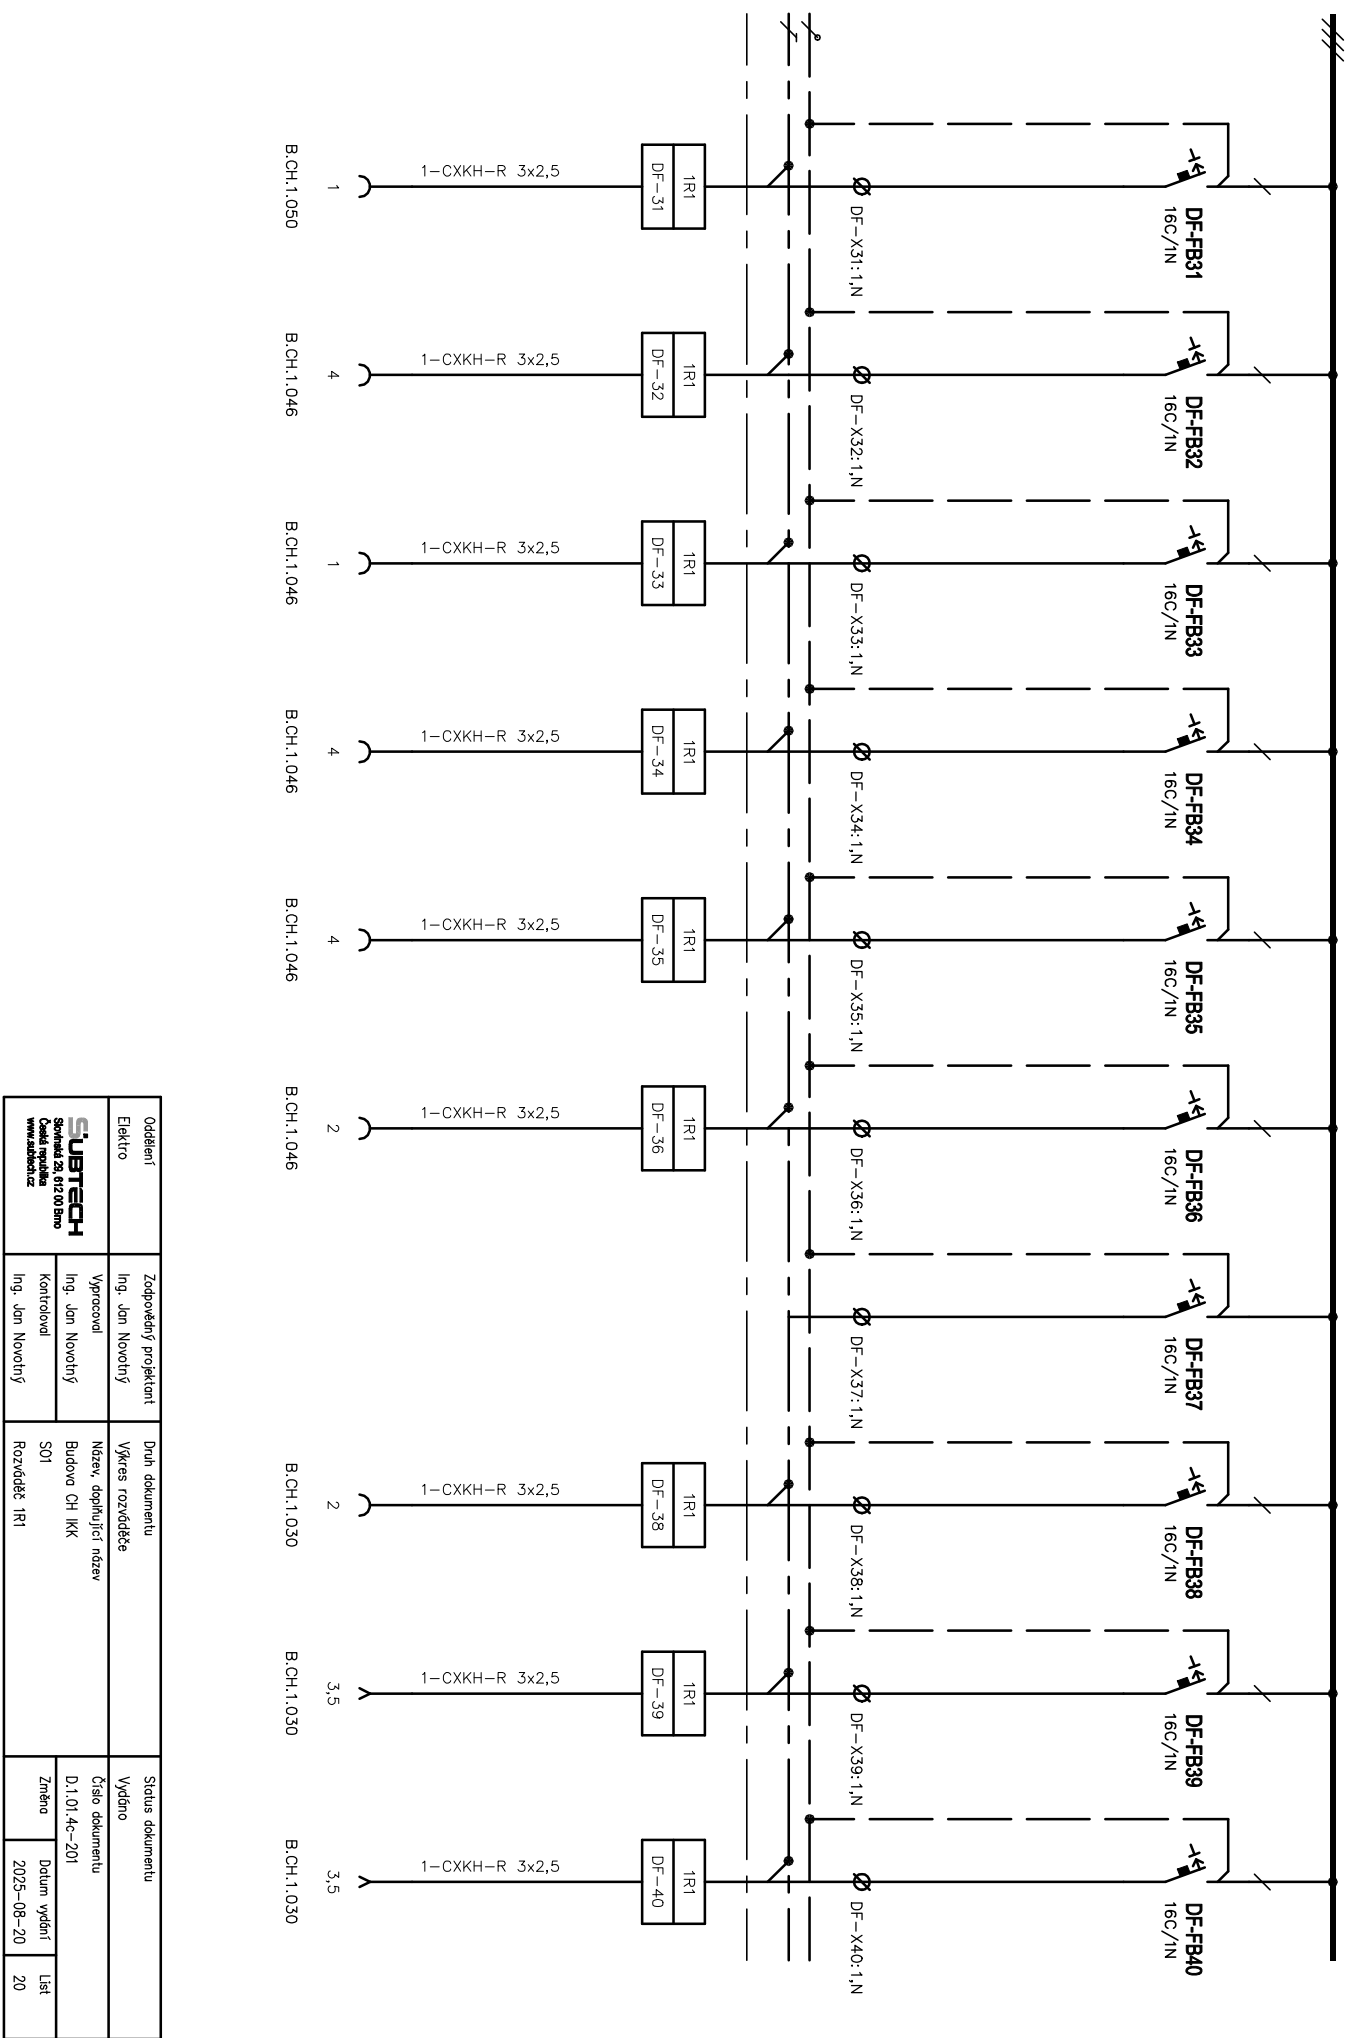


Oddělení		Zodpovědný projektant		Druh dokumentu		Status dokumentu			
Elektro		Ing. Jan Novotný		Výkres rozváděče		Vydáno			
<div>SUBTECH</div> <div>Sovětská 28, 612 00 Brno</div> <div>Česká republika</div> <div>www.subtech.cz</div>		Výpracoval		Název, doplňující název Budova CH I KK		Číslo dokumentu D.1.01.4c-201			
		Ing. Jan Novotný							
		Kontroloval		SOT				Změno	
		Ing. Jan Novotný		Rozváděč 1R1					
						Datum vydání 2025-08-20			
						List 20			

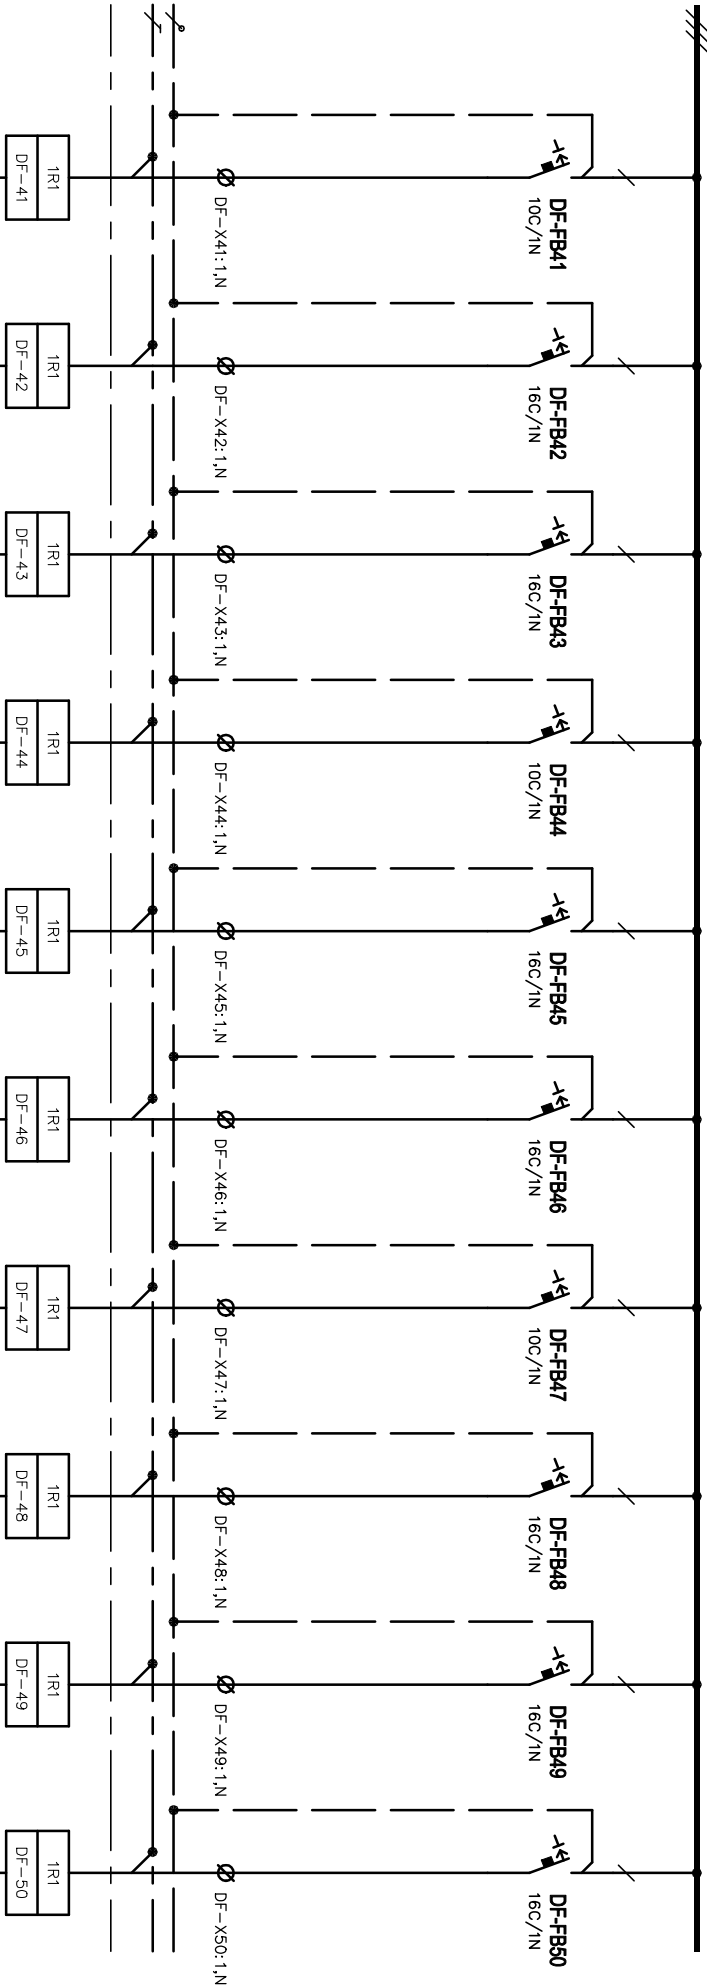



B.CH.vstup1.030 B.CH.1.049 B.CH.1.049 B.CH.vstup1.049 B.CH.1.051 B.CH.1.051 B.CH.vstup1.051 B.CH.1.052 B.CH.1.052 B.CH.1.052

Oddělení Elektro	Zodpovědný projektant	Ing. Jan Novotný		Druh dokumentu	Výkres rozváděče		Status dokumentu	Vydáno	
	Výpracoval	Ing. Jan Novotný		Název, doplňující název	Budova CH I KK		Číslo dokumentu	D.1.01.4c-201	
	Kontroloval	Ing. Jan Novotný		S01	Rozváděč 1R1		Změno	Datum vydání	
							2025-08-20	List	
							21		
SUBTECH Sovětská 28, 612 00 Brno Česká republika www.subtech.cz									

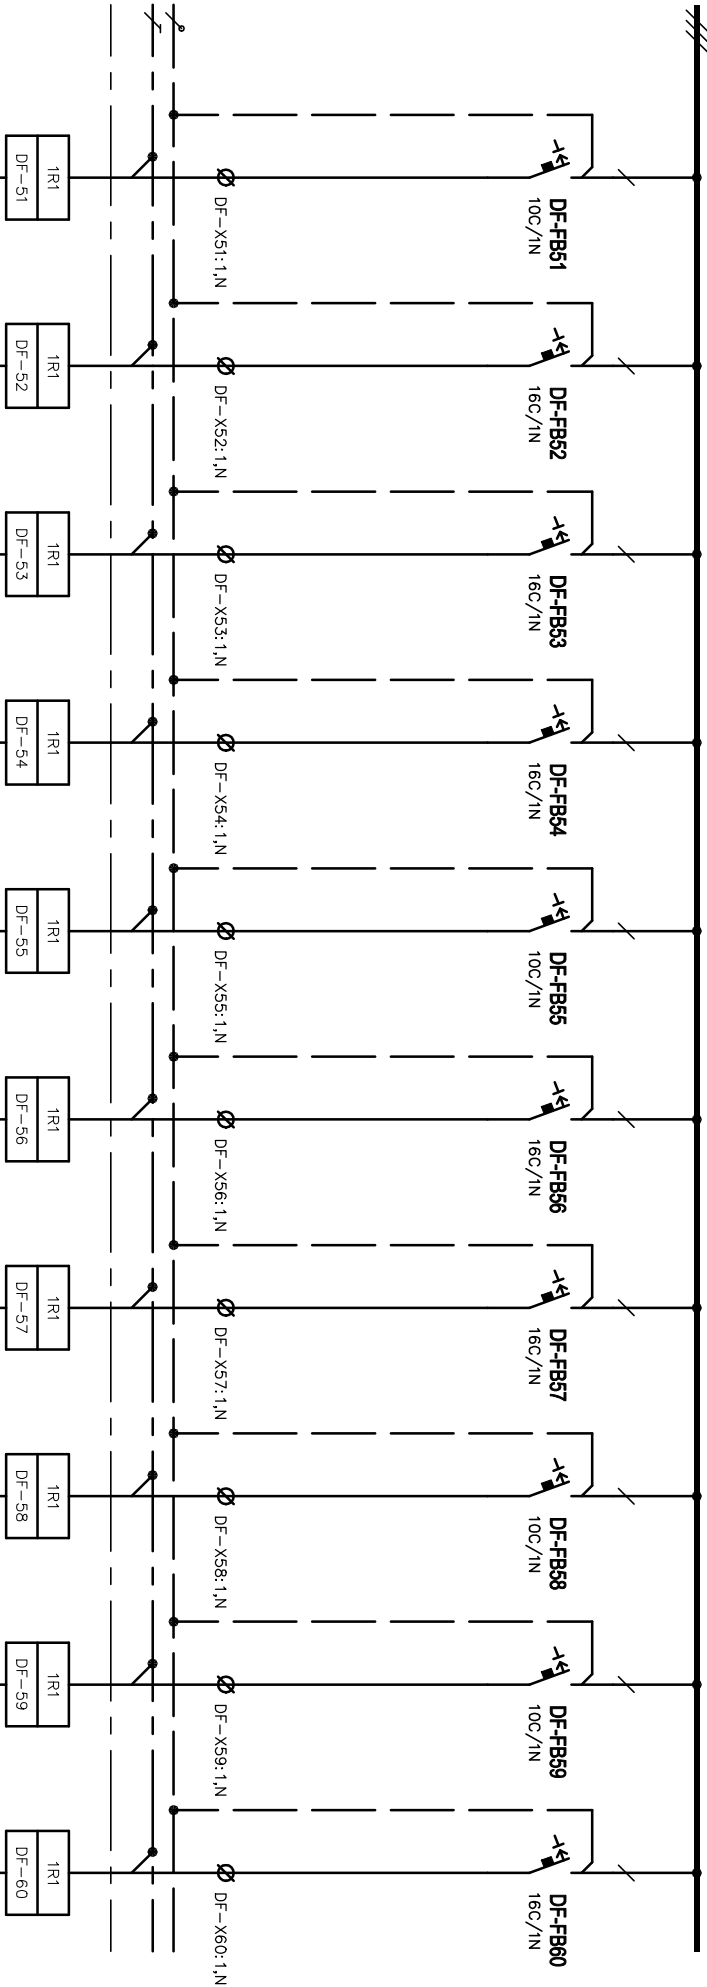


B.CH.vstup1.052 B.CH.1.053 B.CH.1.053 B.CH.1.053 B.CH.vstup1.053 B.CH.1.059 B.CH.1.104 B.CH.vstup1.031 B.CH.vstup1.031 B.CH.1.030

Oddelení		Zodpovědný projektant		Druh dokumentu		Status dokumentu	
Elektro		Ing. Jan Novotný		Výkres rozváděče		Vydáno	
SUBTECH Sovětská 28, 612 00 Brno Česká republika www.subtech.cz		Výpracoval		Název, doplňující název		Číslo dokumentu	
		Ing. Jan Novotný		Budova CH I KK		D.1.01.4c-201	
		Kontroloval		S01		Změno	
		Ing. Jan Novotný		Rozváděč 1R1		Datum vydání	
						2025-08-20	
						List	
						22	

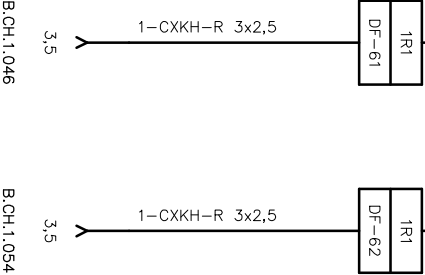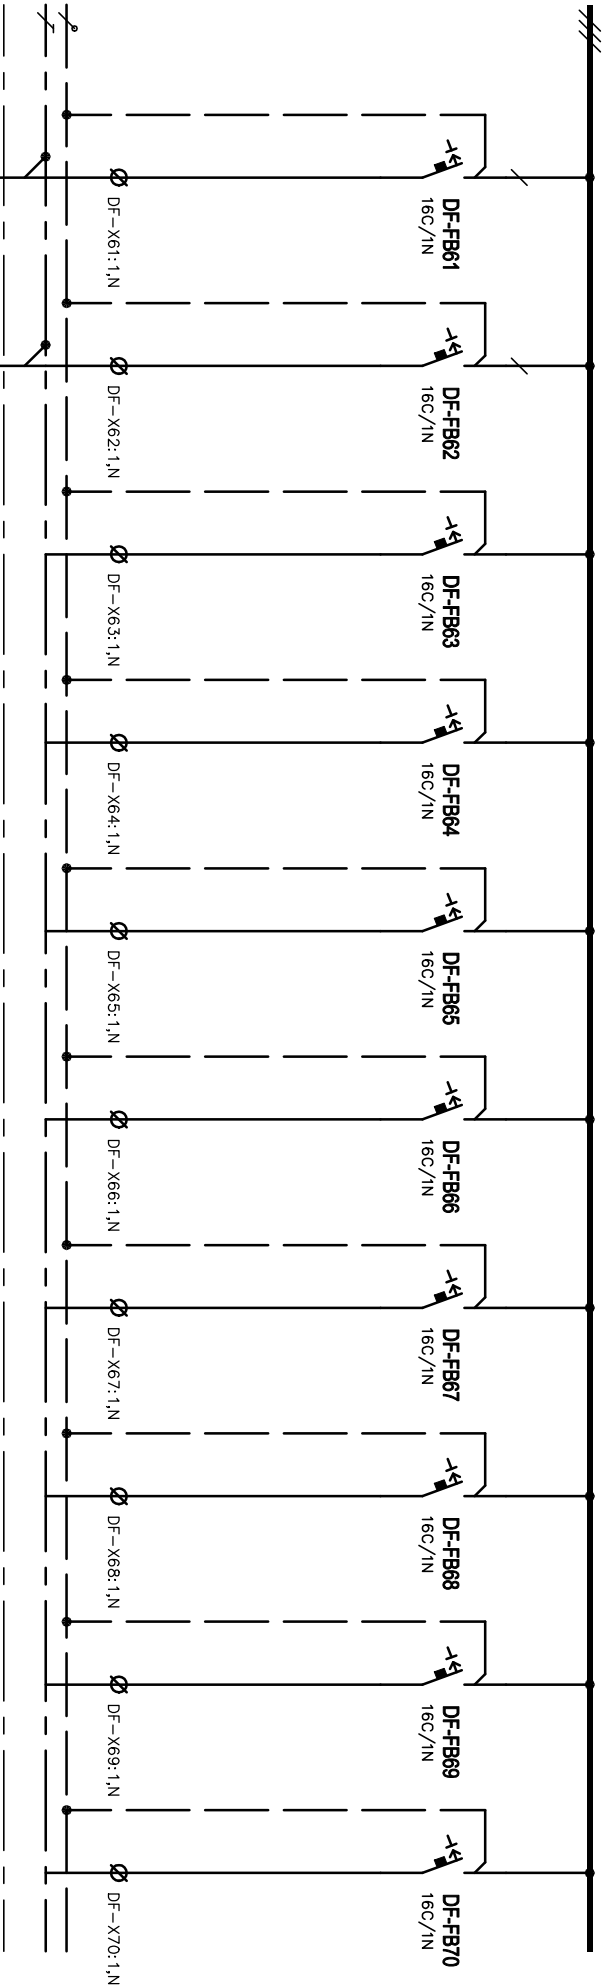


Oddělení		Druh dokumentu		Status dokumentu	
Elektro		Ing. Jan Novotný		Vydáno	
		Výpracoval		Číslo dokumentu	
		Ing. Jan Novotný		D.1.01.4c-201	
		Kontroloval		Změna	
		Ing. Jan Novotný		Datum vydání	
		Rozváděč 1R1		2025-08-20	
				Líst	
				23	

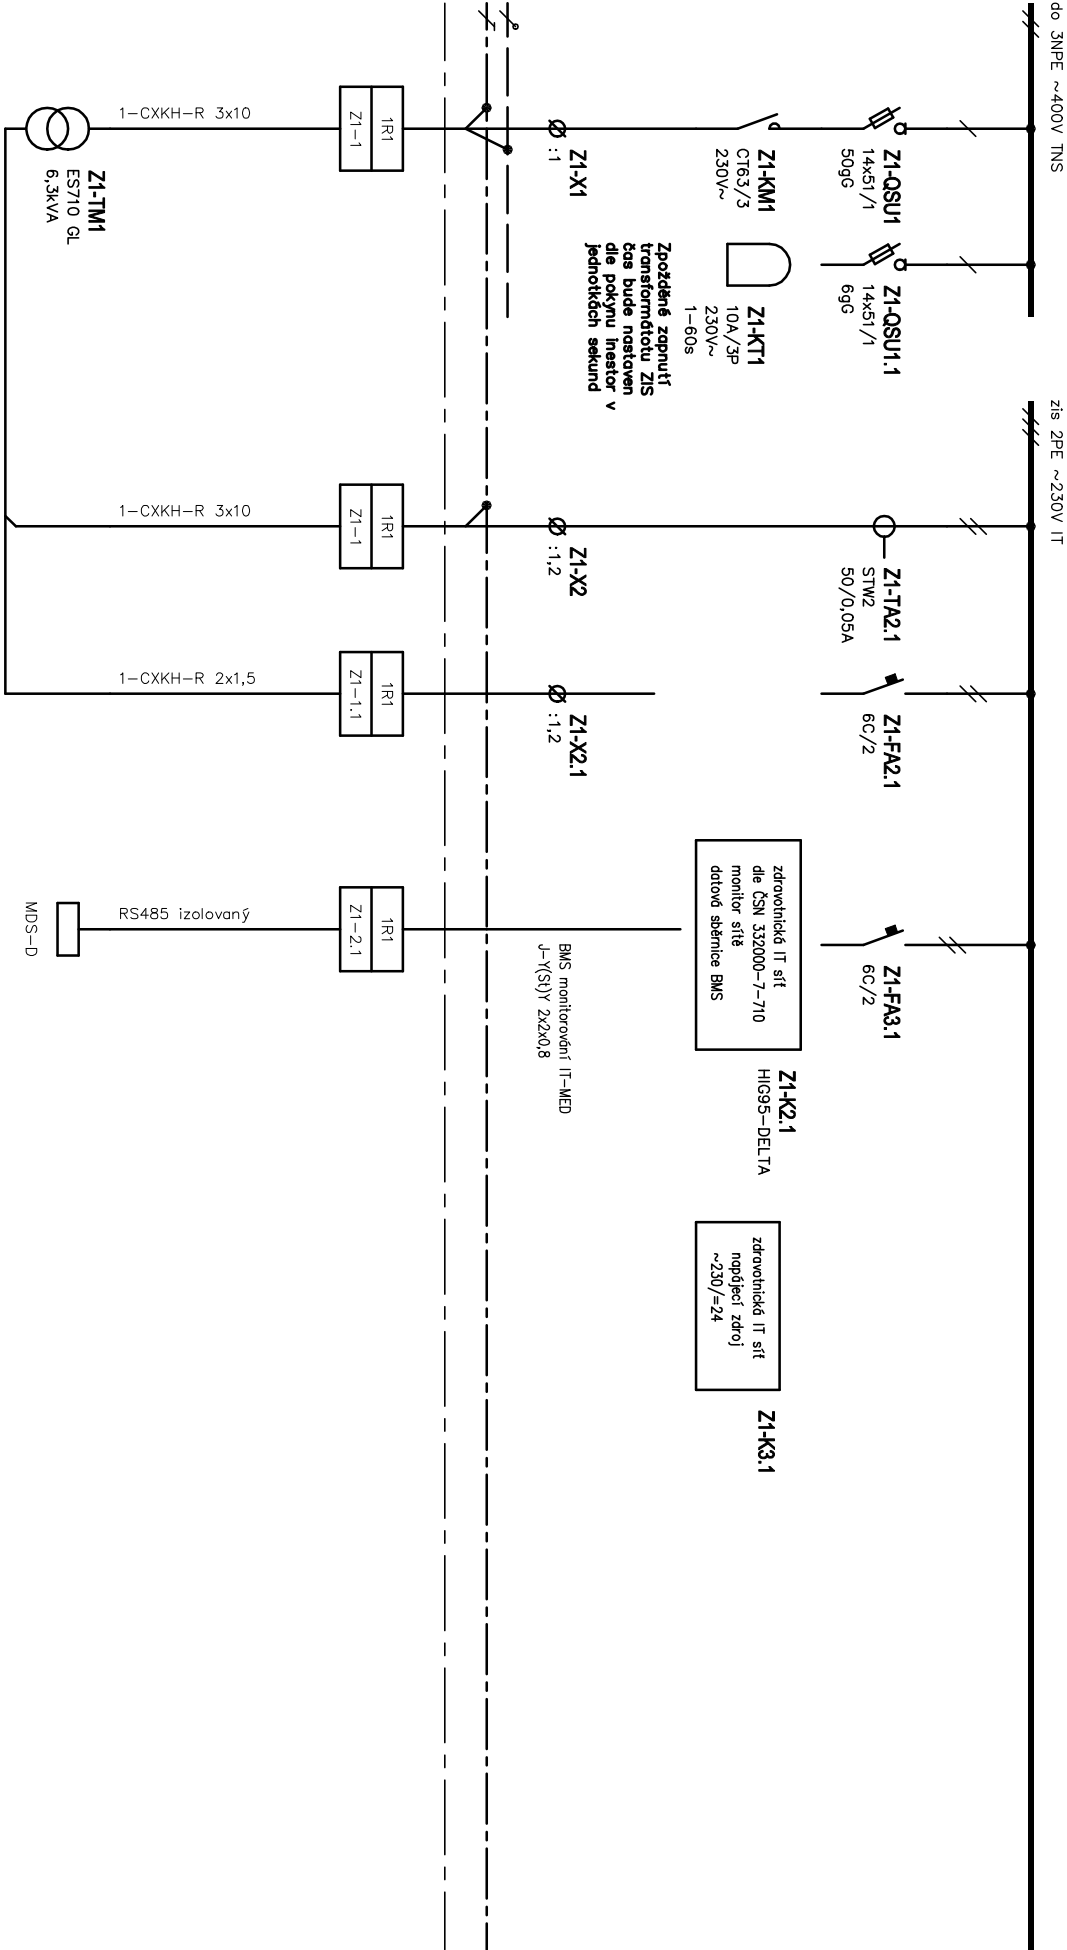


Oddělení Elektro	Zodpovědný projektant	Druh dokumentu	Status dokumentu		
	Ing. Jan Novotný	Výkres rozvodek	Vydáno		
	Výpracoval	Název, doplňující název	Číslo dokumentu		
	Ing. Jan Novotný	Budova CH IKK	D.1.01 kč-201		
SUBTECH Slovácká 28, 612 00 Brno Česká republika www.subtech.cz	Kontroloval	S01	Změna	Datum vydání	List
	Ing. Jan Novotný	Rozvodek IT1		2025-08-20	24



SUBTECH Svoboda 23, 672 00 Brno Číslo registra www.subtech.cz	Oddělení Elektro	Zodpovědný projektant Ing. Jan Novotný	Druh dokumentu Výkres rozvoděže	Status dokumentu Vydáno		
	Výpracoval Ing. Jan Novotný	Název, doplňující název Budova CH IKK	Číslo dokumentu D.1.01.4c-201	Datum vydání 2025-08-20		
	Kontroloval Ing. Jan Novotný	SOI				
	Rozváděč 1RI	List 25				

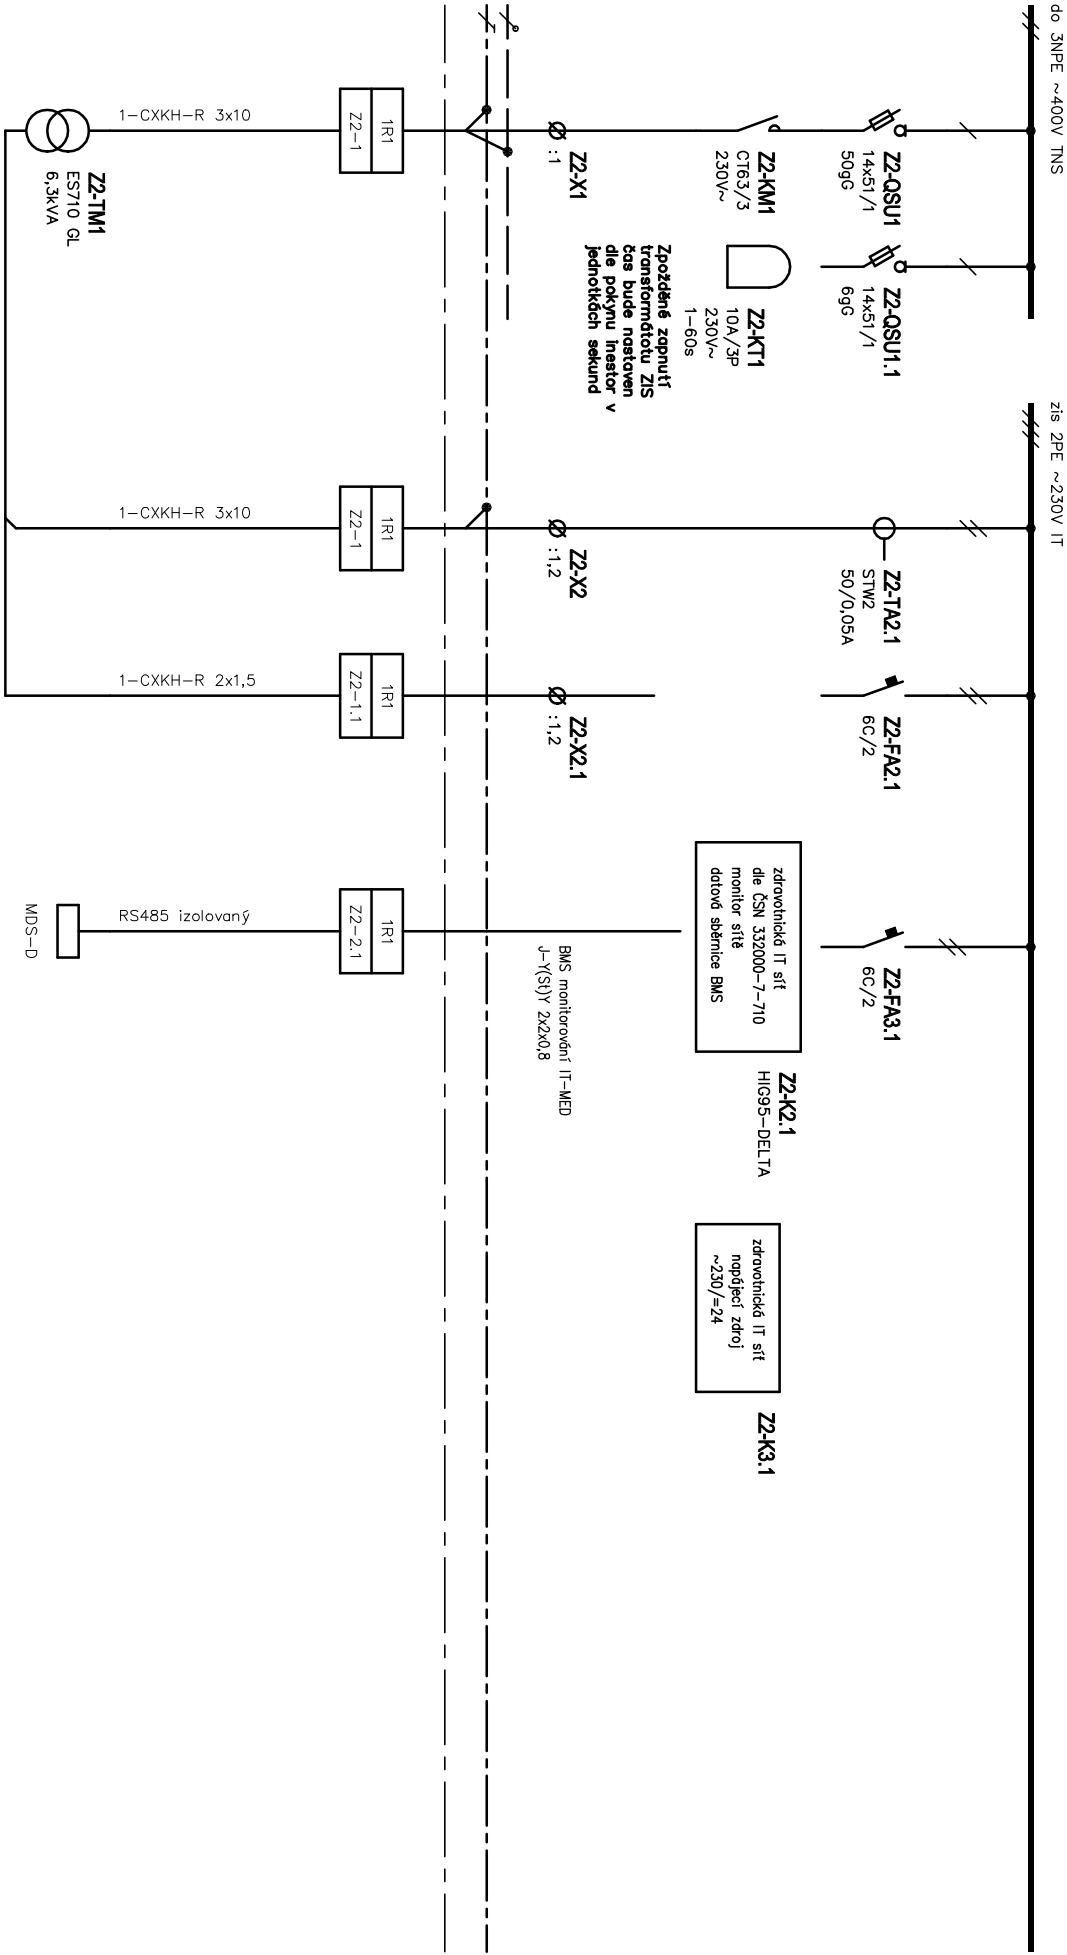


<div>SUBTECH</div> <div>Slovácká 28, 612 00 Brno</div> <div>Česká republika</div> <div>www.subtech.cz</div>	Oddělení	Zodpovědný projektant		Druh dokumentu		Status dokumentu	
	Elektro	Ing. Jan Novotný		Výkres rozvodek		Vydáno	
		Výpracoval	Název, doplňující název		Číslo dokumentu		
		Ing. Jan Novotný	Budova CH IKK				
		Kontroloval	S01				
	Ing. Jan Novotný	Rozvodek 1R1		Změna	Datum vydání	Úst	
					2025-08-20	26	

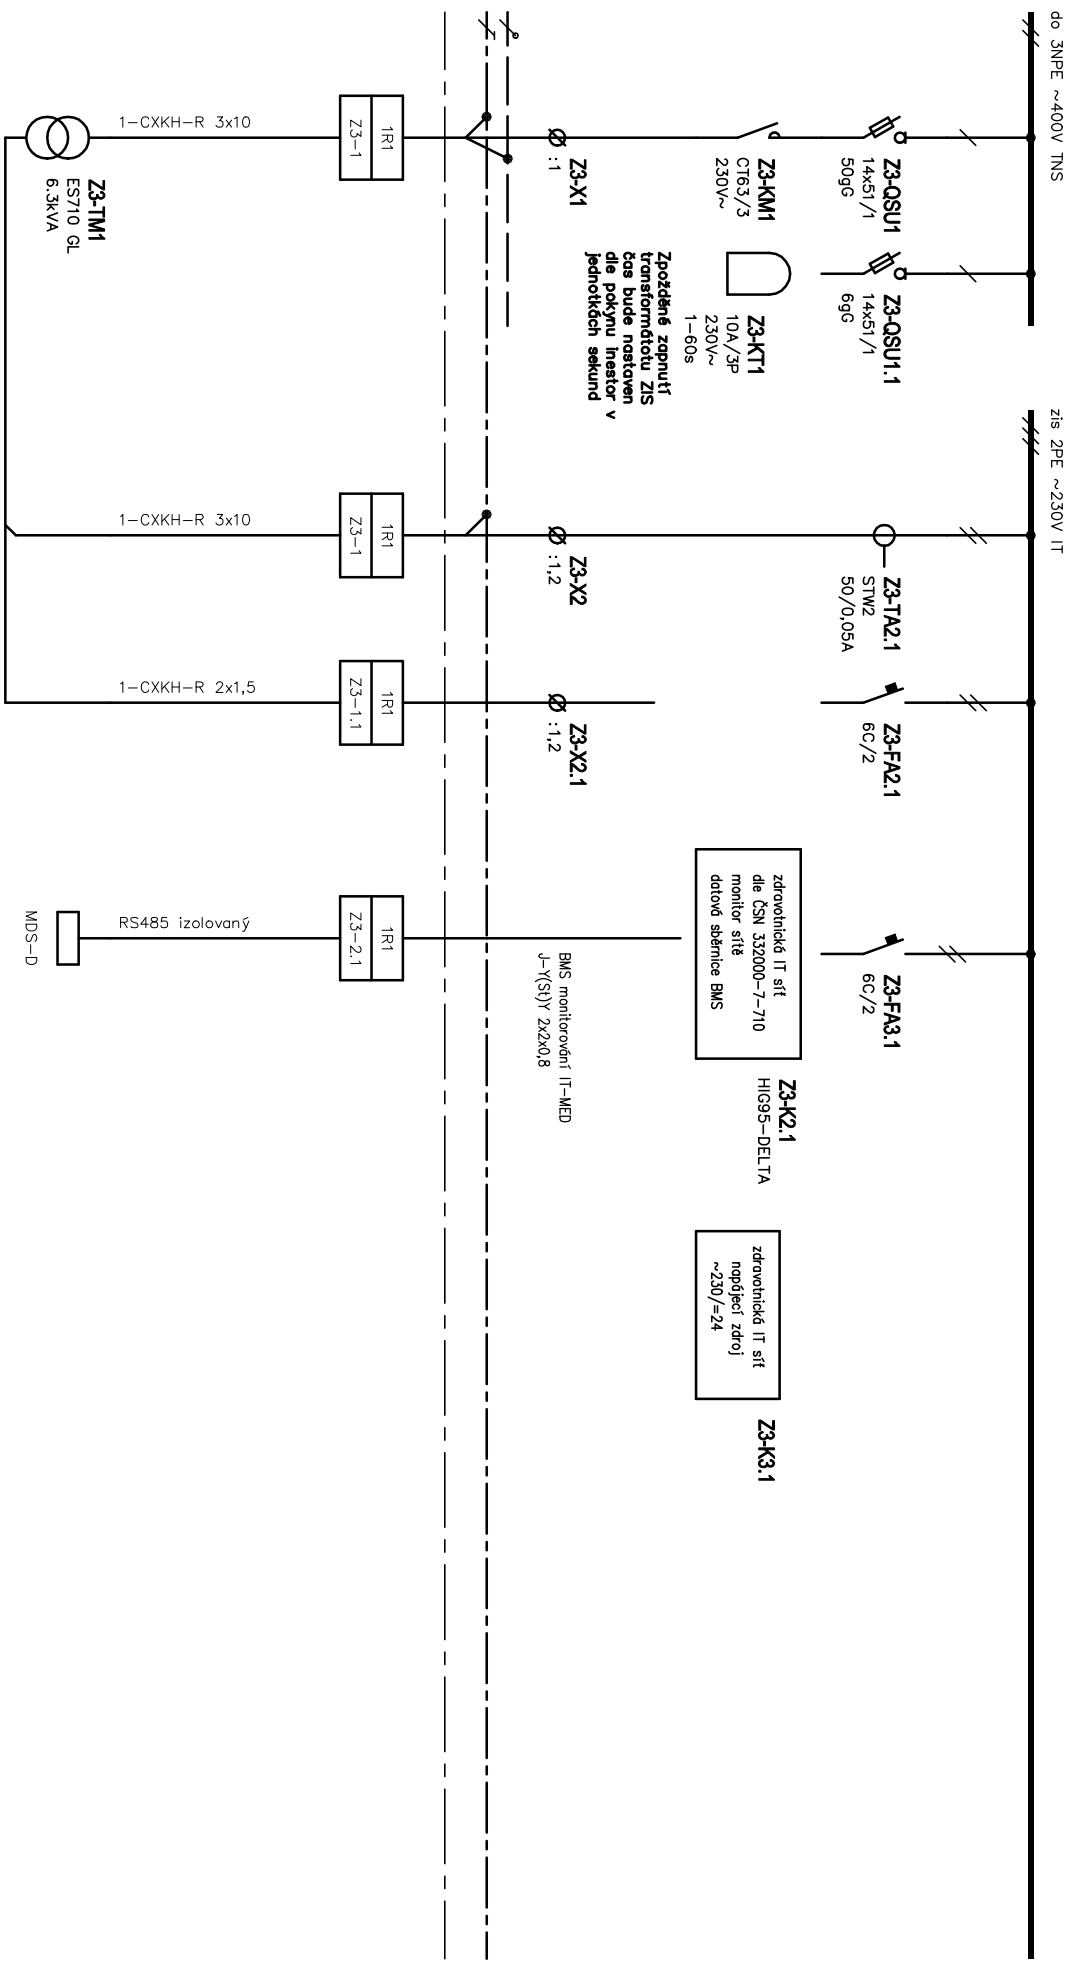


SUBTECH Soudní republika Československa www.subtech.cz	Oddělení Elektro	Zodpovědný projektant Ing. Jan Novotný	Druh dokumentu Výkres rozvoděže	Status dokumentu Vydáno
	Výpracoval Ing. Jan Novotný	Název, doplňující název Budova CH IKK	Číslo dokumentu D.1.01.4c-201	Datum vydání 2025-08-20
	Kontroloval Ing. Jan Novotný	S01	Změna	
		Rozměr: 1R1	28	

=Z3-

zis 2PE ~230V IT

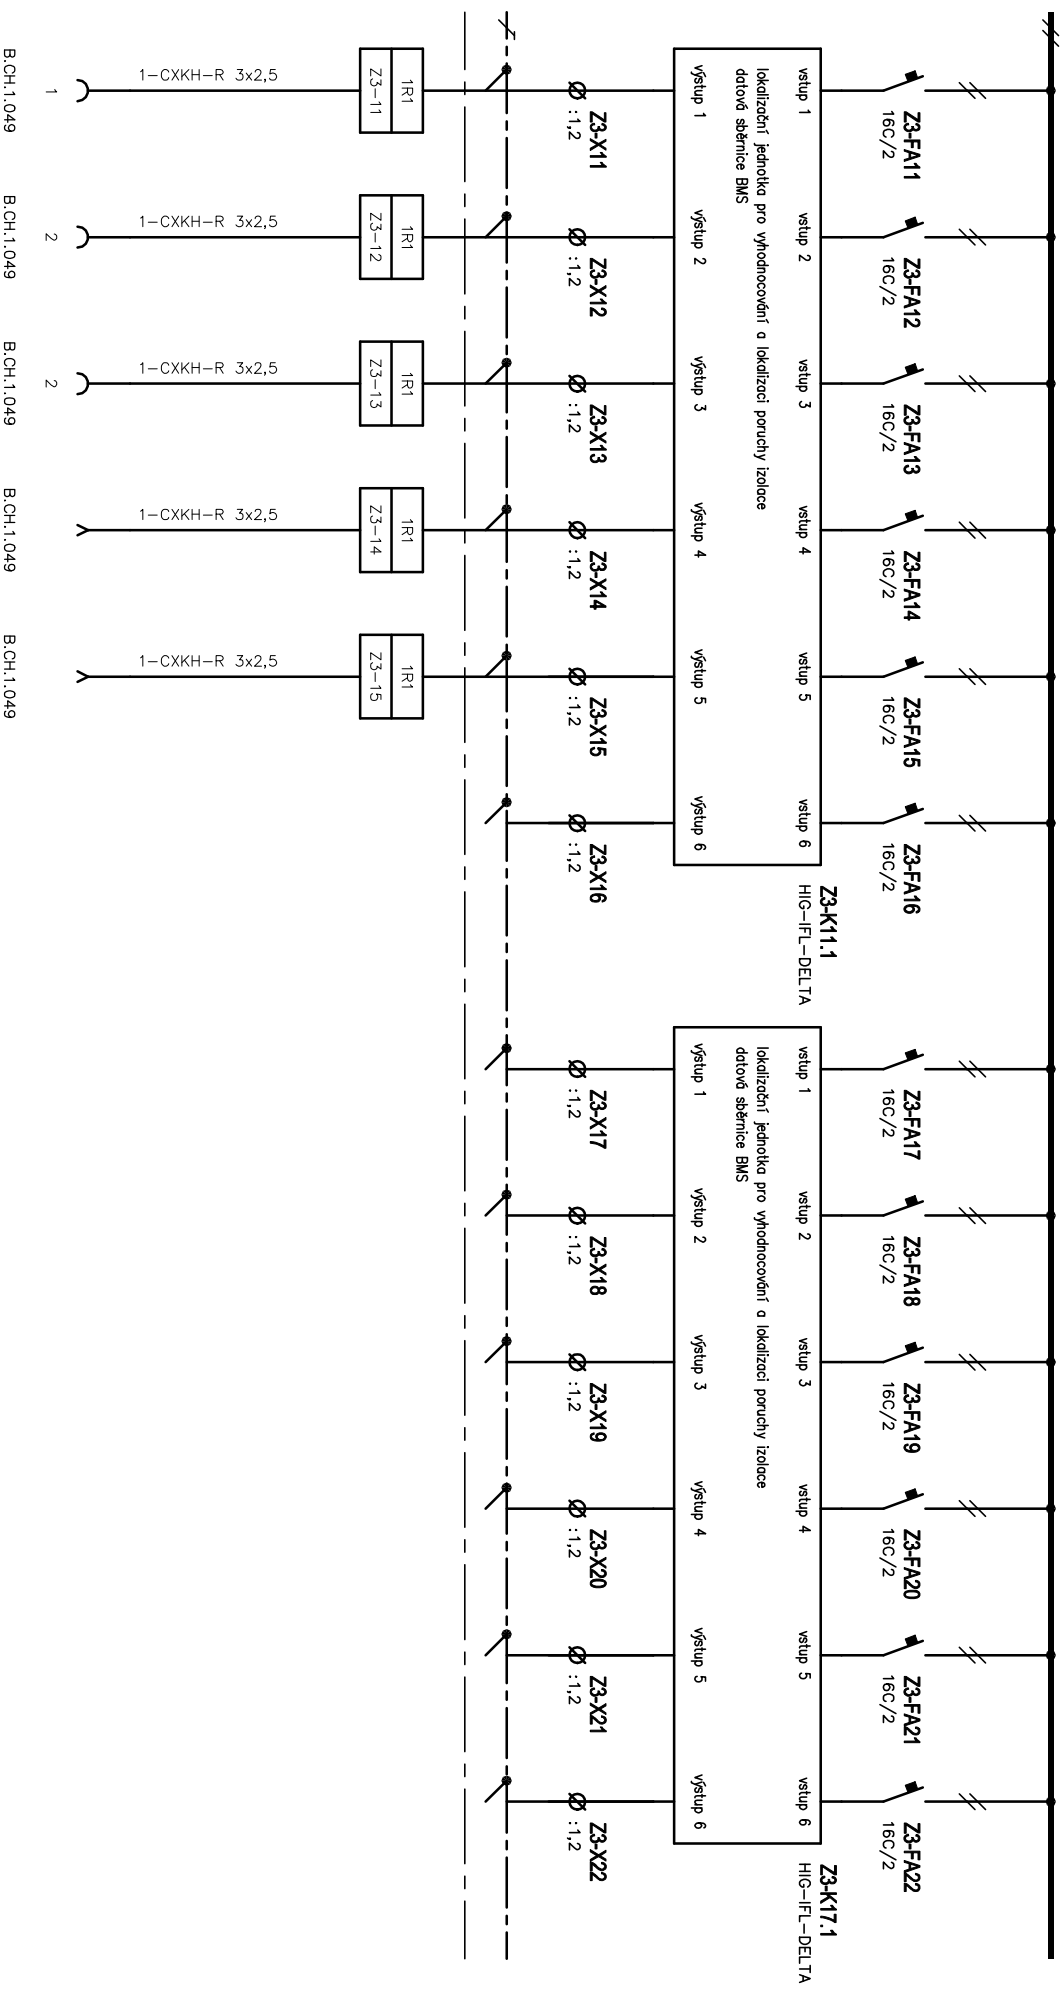


Odběratel Elektro		Zodpovědný projektant Ing. Jan Novotný	Drain dokumentu Výkres rozváděče	Status dokumentu Vydáno	
SUBTECH Sovetská 20, 812 00 Brno Číslo účtu www.subtech.cz	Výpracoval Ing. Jan Novotný	Název, doplňující název Budova CH IKK	Rozváděč IRT1	Číslo dokumentu D.1.01.4c-201	List 29
	Kontroloval Ing. Jan Novotný	S01		Změna	
				Datum vydání 2025-08-20	

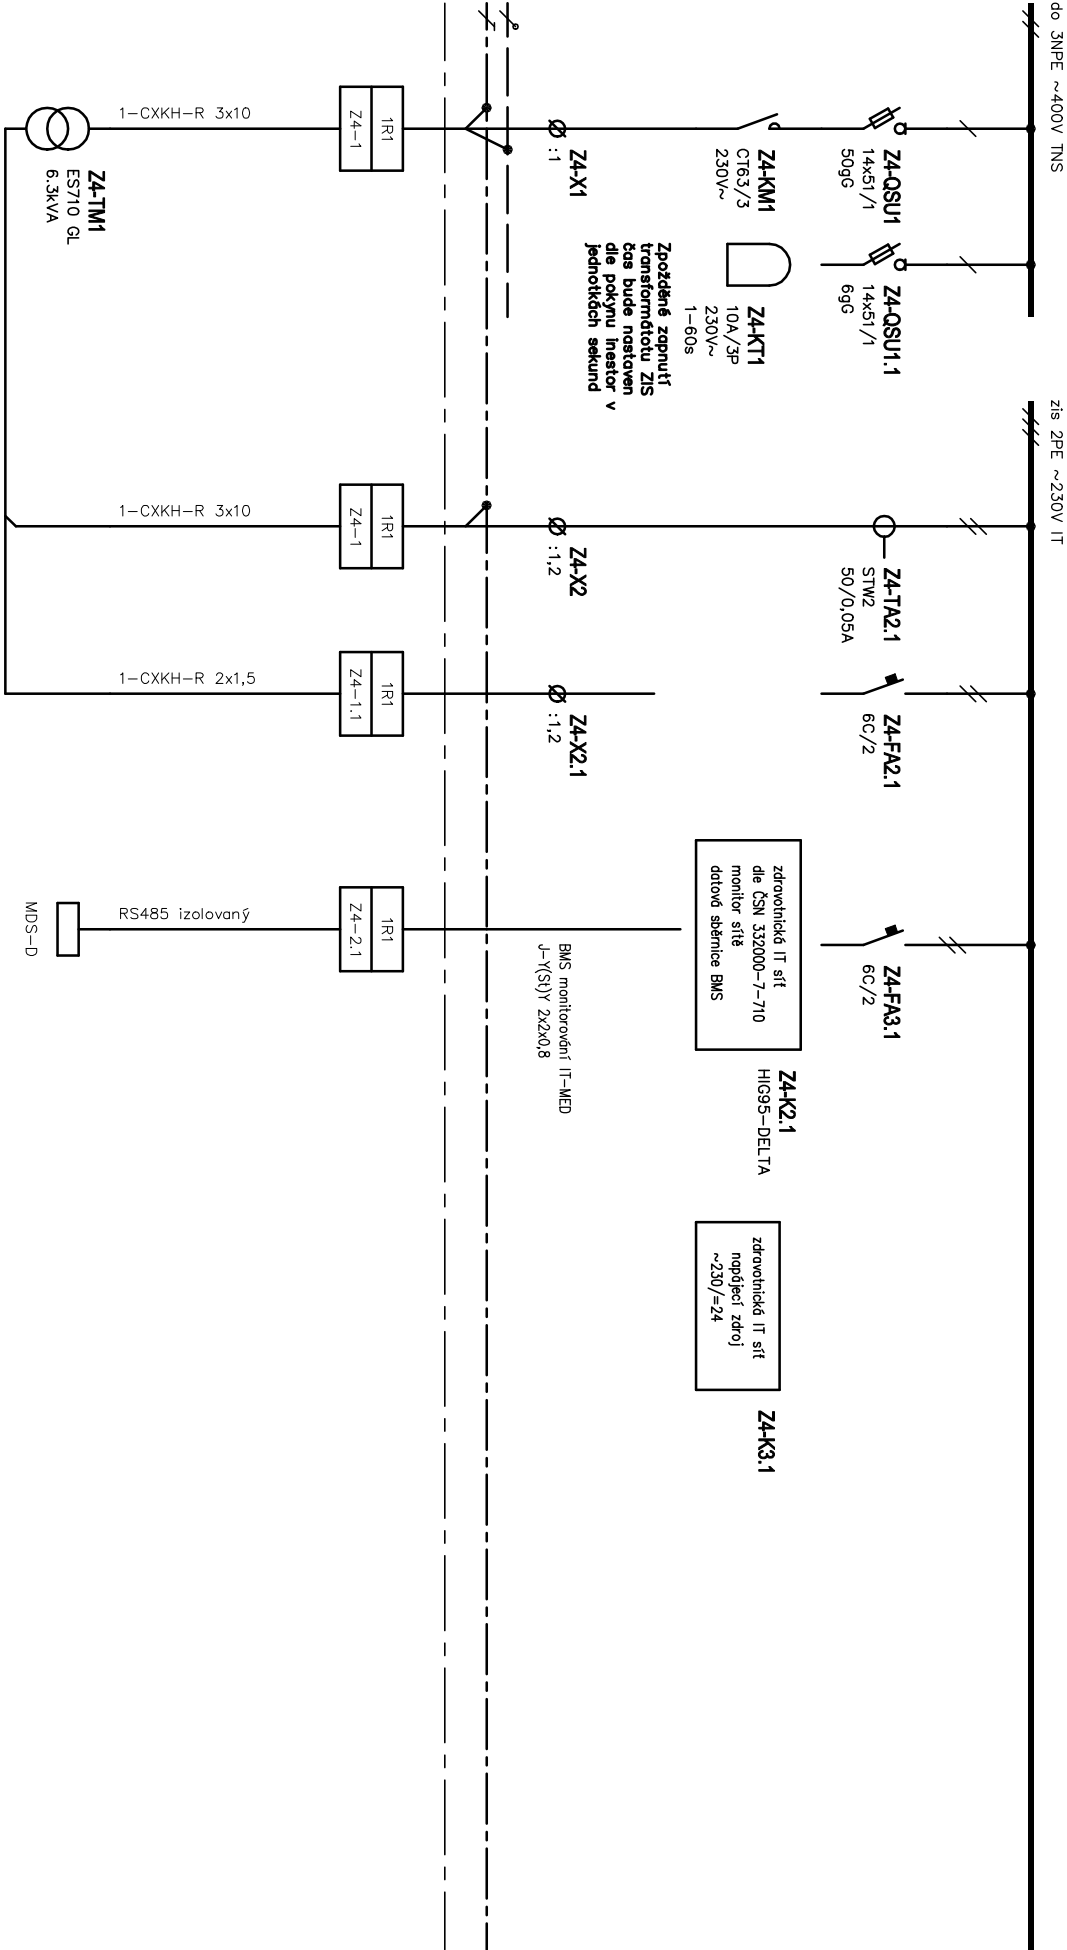


Oddělení Elektro		Zodpovědný projektant Ing. Jan Novotný		Druh dokumentu Výkres rozvodek		Status dokumentu Vydáno	
SUBTECH Slovácká 28, 612 00 Brno Česká republika www.subtech.cz		Výpracoval Ing. Jan Novotný		Název, doplňující název Budova CH IKK		Číslo dokumentu D.1.01 kč-201	
		Kontroloval Ing. Jan Novotný		S01			
				Rozvodek 1R1		Změna	
						Datum vydání 2025-08-20	
						List 30	

=Z4-

zís 2PE ~230V IT

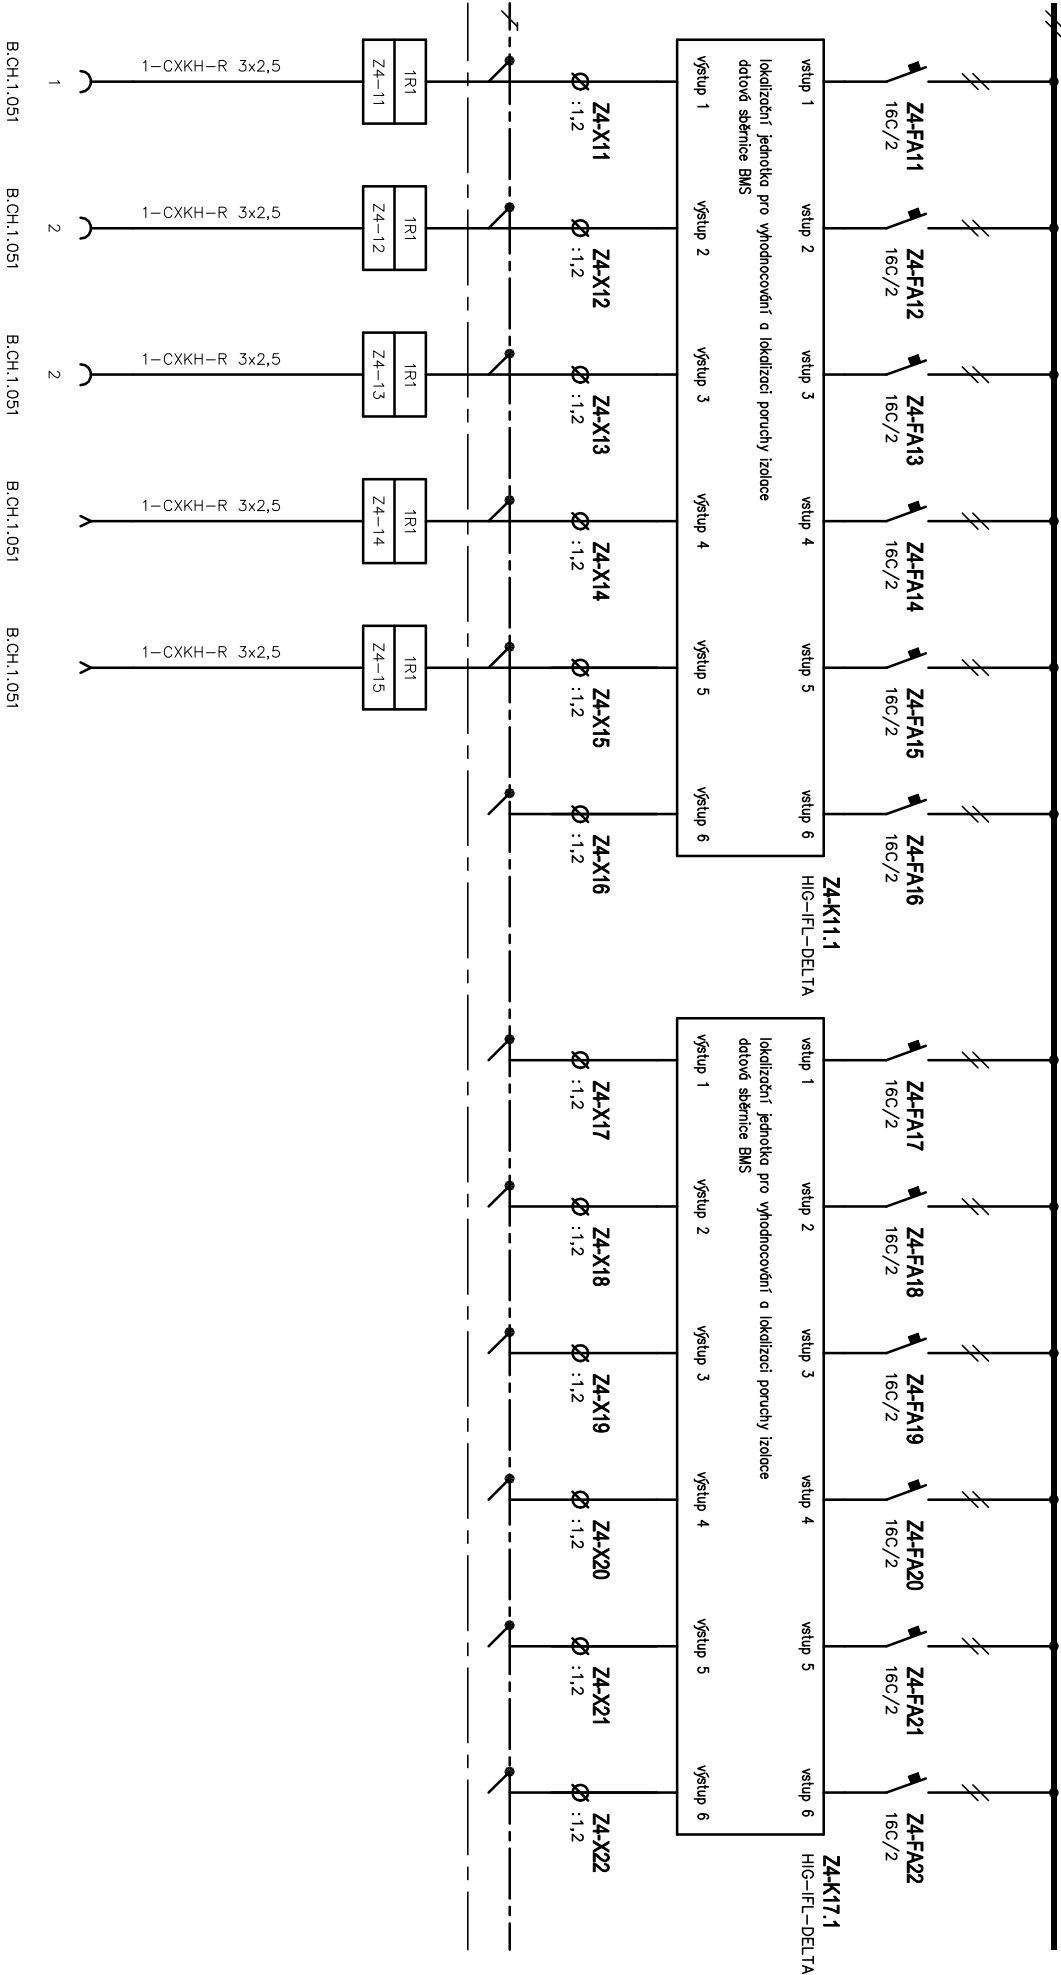


Oddělení Elektro		Zodpovědný projektant Ing. Jan Novotný	Druh dokumentu Výkres rozváděče	Status dokumentu Vydáno		
SUBTECH Srovnání 23. 6. 12. 00 Brno Česká republika www.subtech.cz		Výpracoval Ing. Jan Novotný	Název, doplňující název Budova CH IKK	Číslo dokumentu D.1.01.4c-201		
		Kontroloval Ing. Jan Novotný	S01			
		Rozváděč 1R1				
				Změna	Datum vydání 2025-08-20	Líst 31

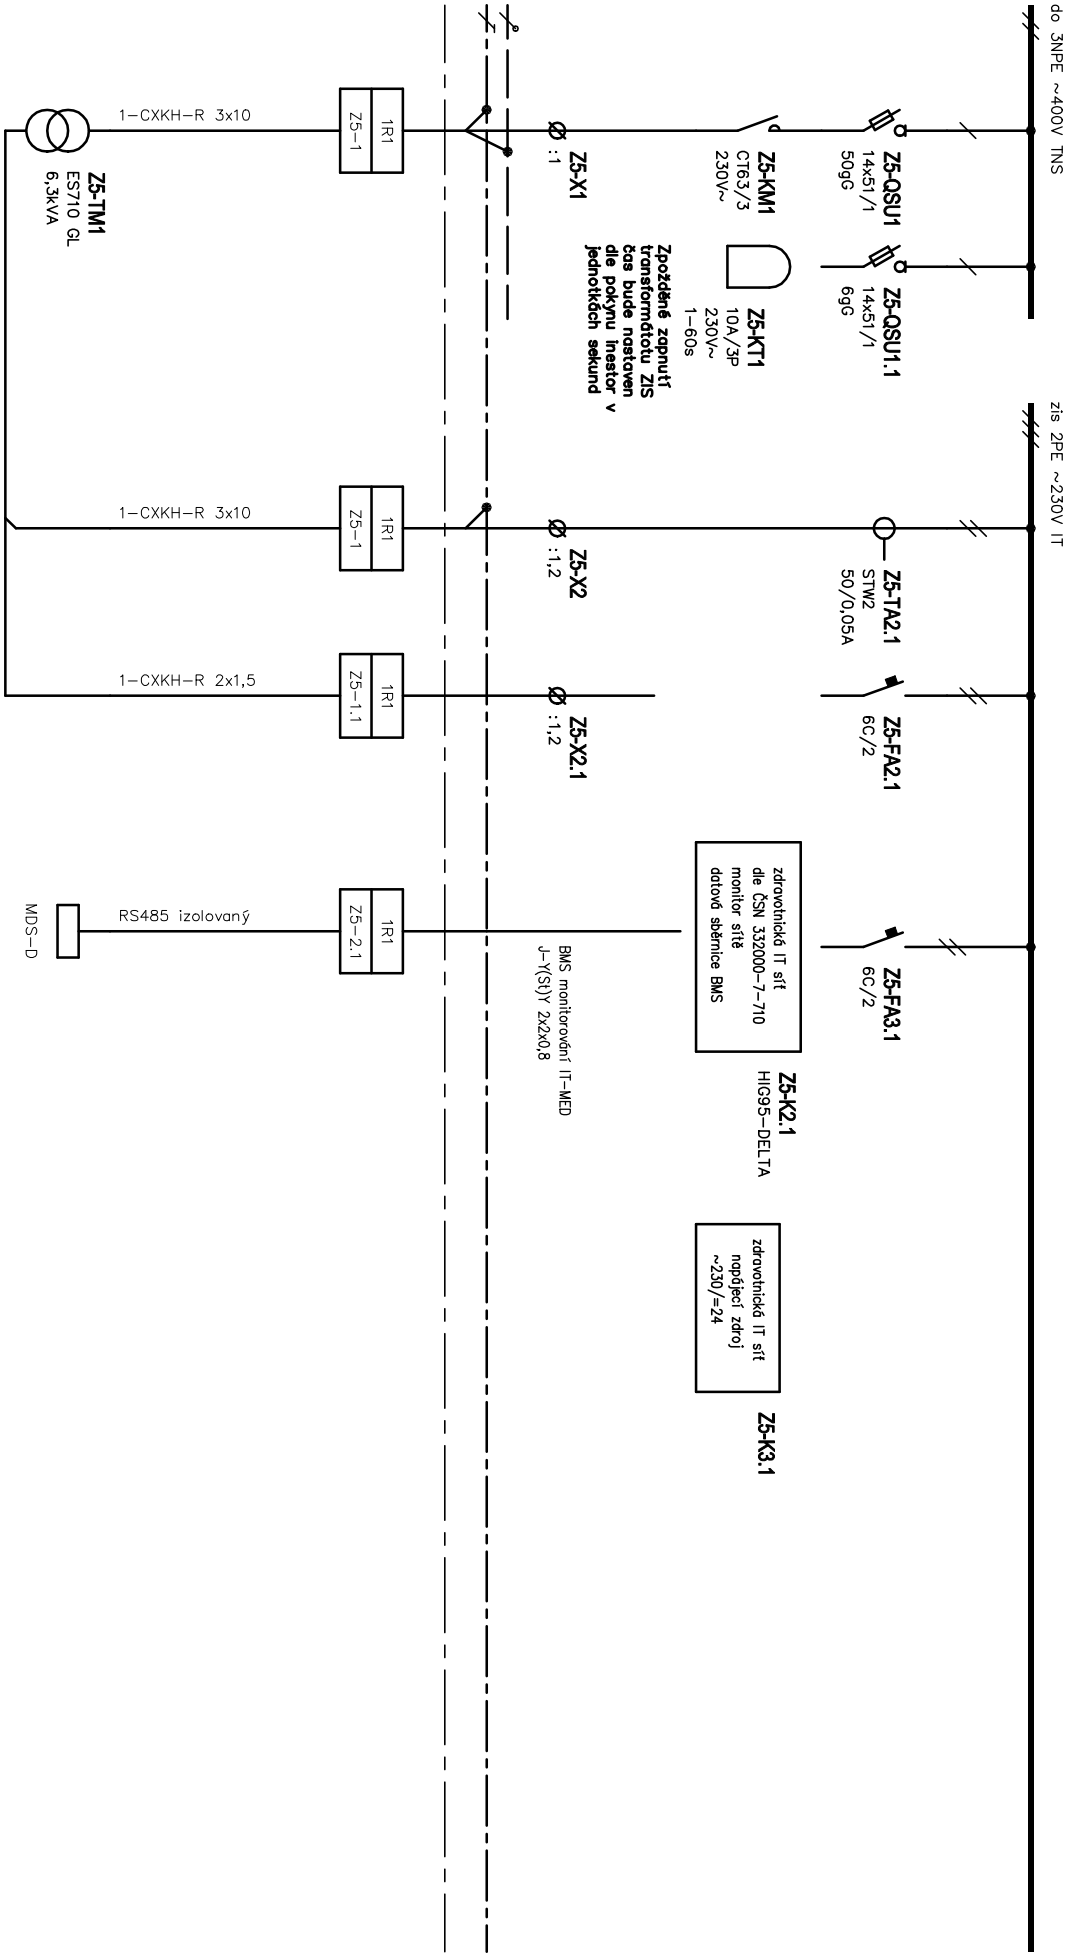


Oddělení Elektro	Zodpovědný projektant	Druh dokumentu		Status dokumentu	
	Ing. Jan Novotný	Výkres rozvodek		Vydáno	
	Výpracoval	Název, doplňující název		Číslo dokumentu	
	Ing. Jan Novotný	Budova CH IKK			
	Kontroloval	S01			
Ing. Jan Novotný	Rozvodek 1R1	Datum vydání		Líst	
		2025-08-20		32	

=Z5-

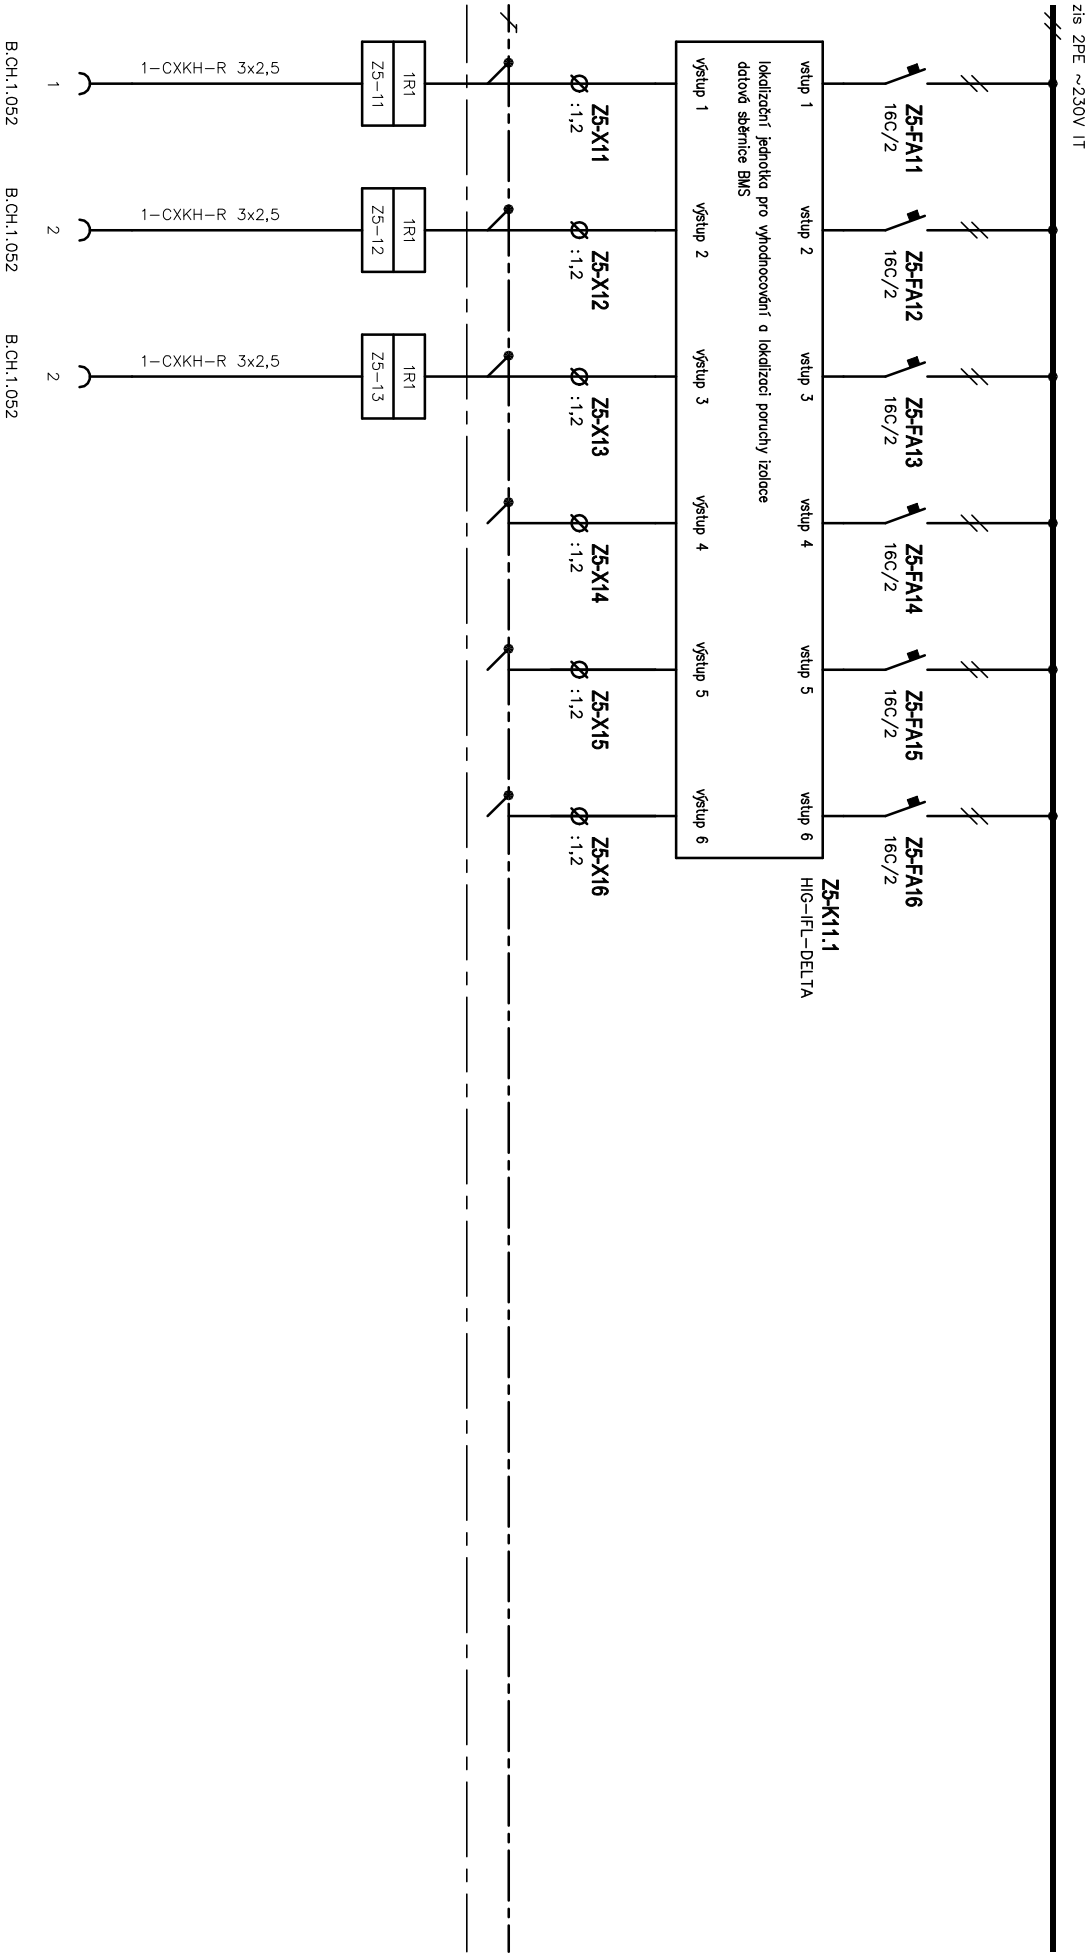


Oddělení		Druh dokumentu		Status dokumentu	
Elektro		Zedpovědný projektant Ing. Jan Novotný		Vydáno	
SUBTECH Slovácká 23, 612 00 Brno Česká republika www.subtech.cz		Výpracoval		Číslo dokumentu D.1.01.4c-201	
		Ing. Jan Novotný			
		Kontroloval		Změna	
		Ing. Jan Novotný		Datum vydání	
		Rozváděč IRT1		2025-08-20	
				Líst	
				33	

=Z6-

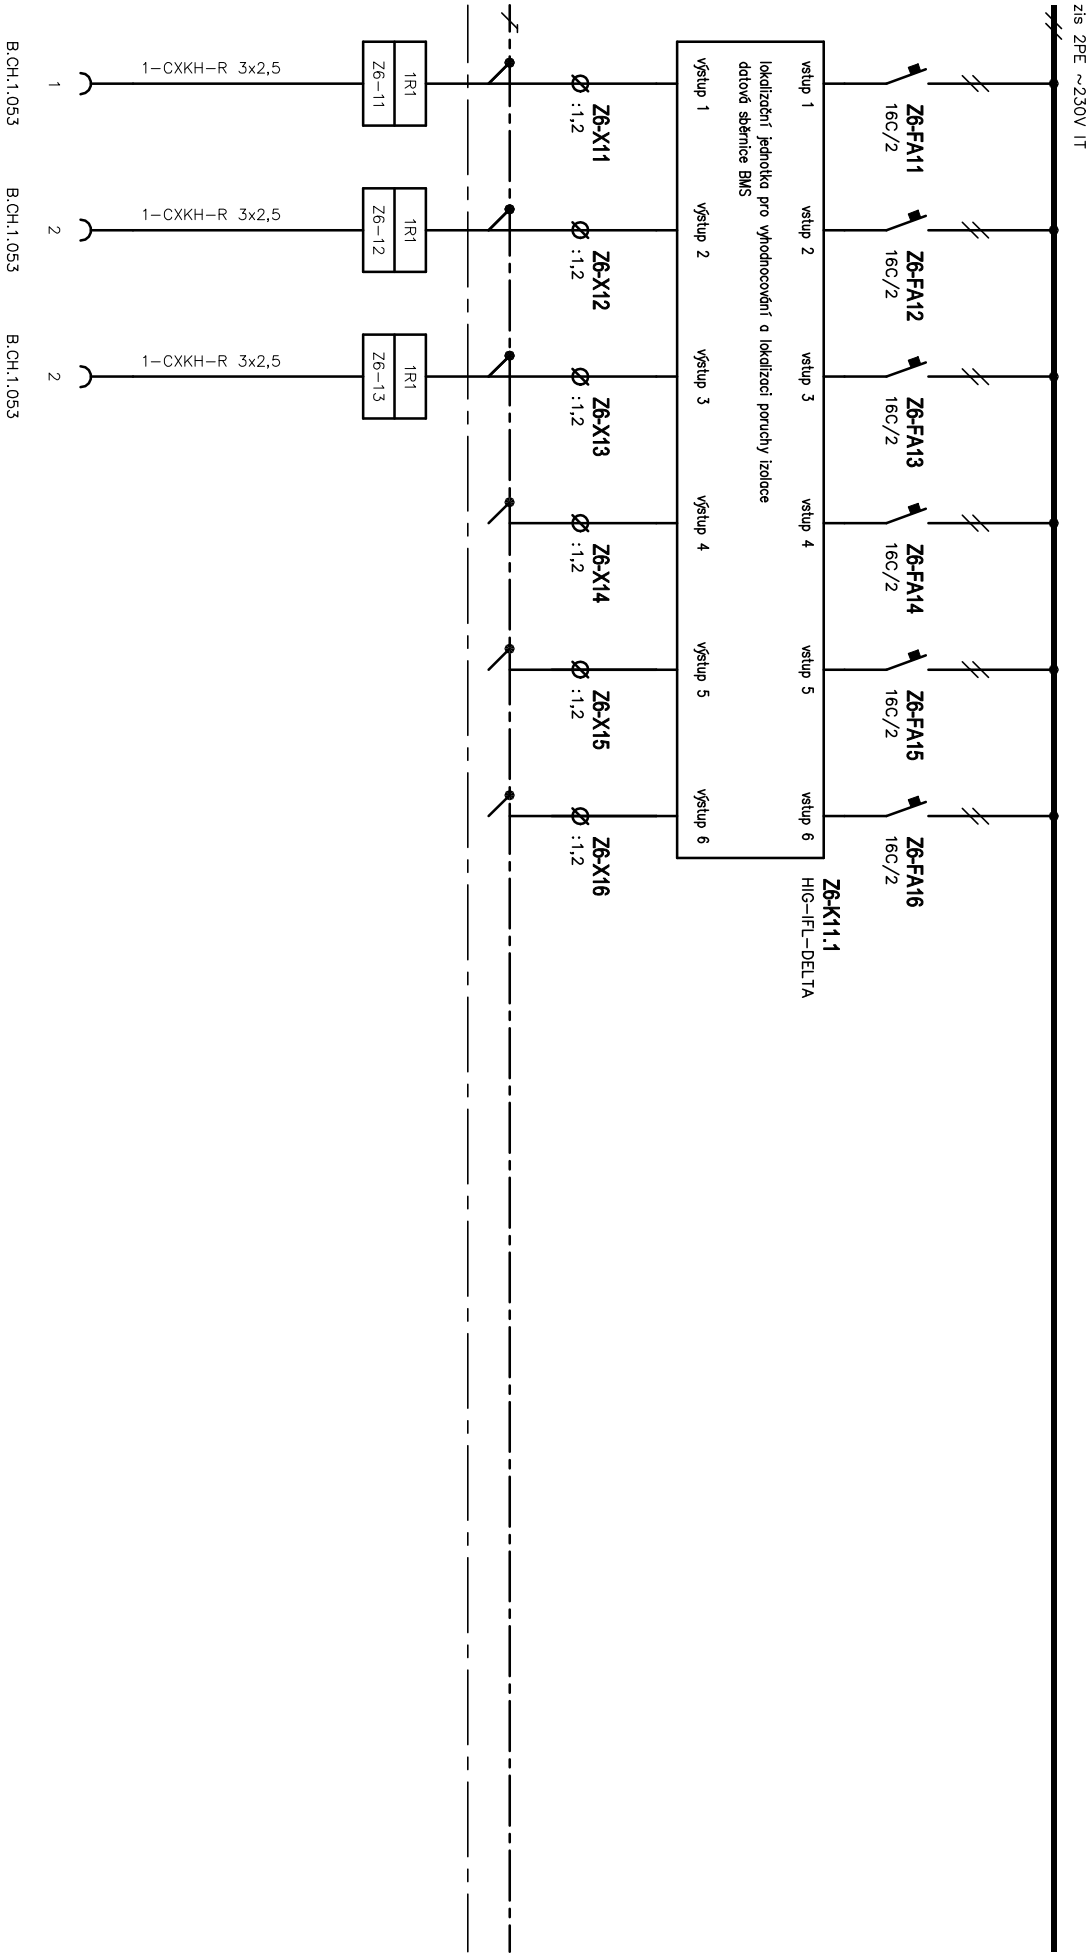


Oddělení		Druh dokumentu		Status dokumentu		
Elektro		Zapovětný projektant Ing. Jan Novotný		Vydáno		
SUBTECH Slovácká 28, 612 00 Brno Česká republika www.subtech.cz	Výpracoval		Název, doplňující název Výkres rozváděče			
	Ing. Jan Novotný		Budova CH IKK			
	Kontroloval		S01			
	Ing. Jan Novotný		Rozváděč 1R1			
				Změna	Datum vydání	Ust
					2025-08-20	35

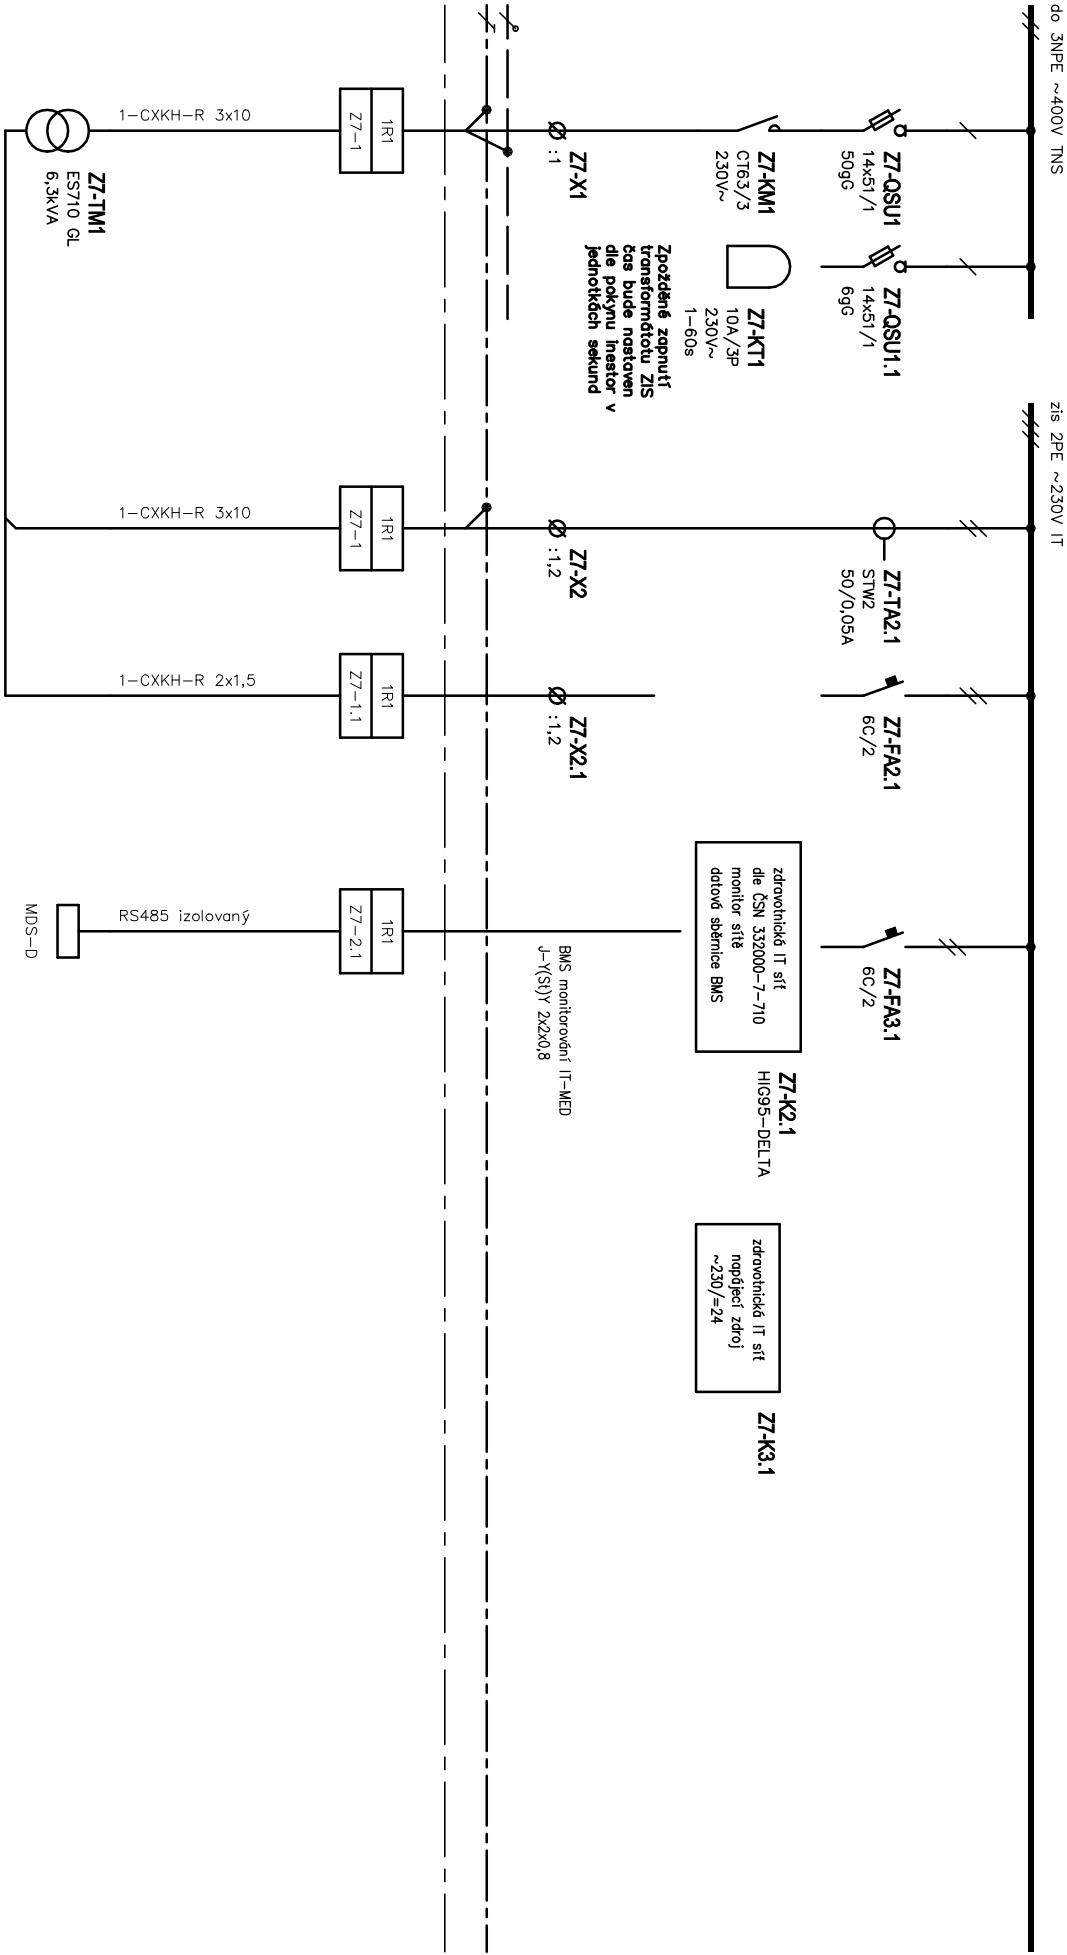


<div>SUBTECH</div> <div>Sokolova 28, 612 00 Brno</div> <div>Česká republika</div> <div>www.subtech.cz</div>	Oddělení	Zodpovědný projektant		Druh dokumentu		Status dokumentu	
	Elektro	Ing. Jan Novotný		Výkres rozvodek		Vydáno	
		Výpracoval	Název, doplňující název		Číslo dokumentu D.1.01.4c-201		
		Ing. Jan Novotný	Budova CH IKK				
		Kontroloval	S01				
				2025-08-20	3		


=Z7-

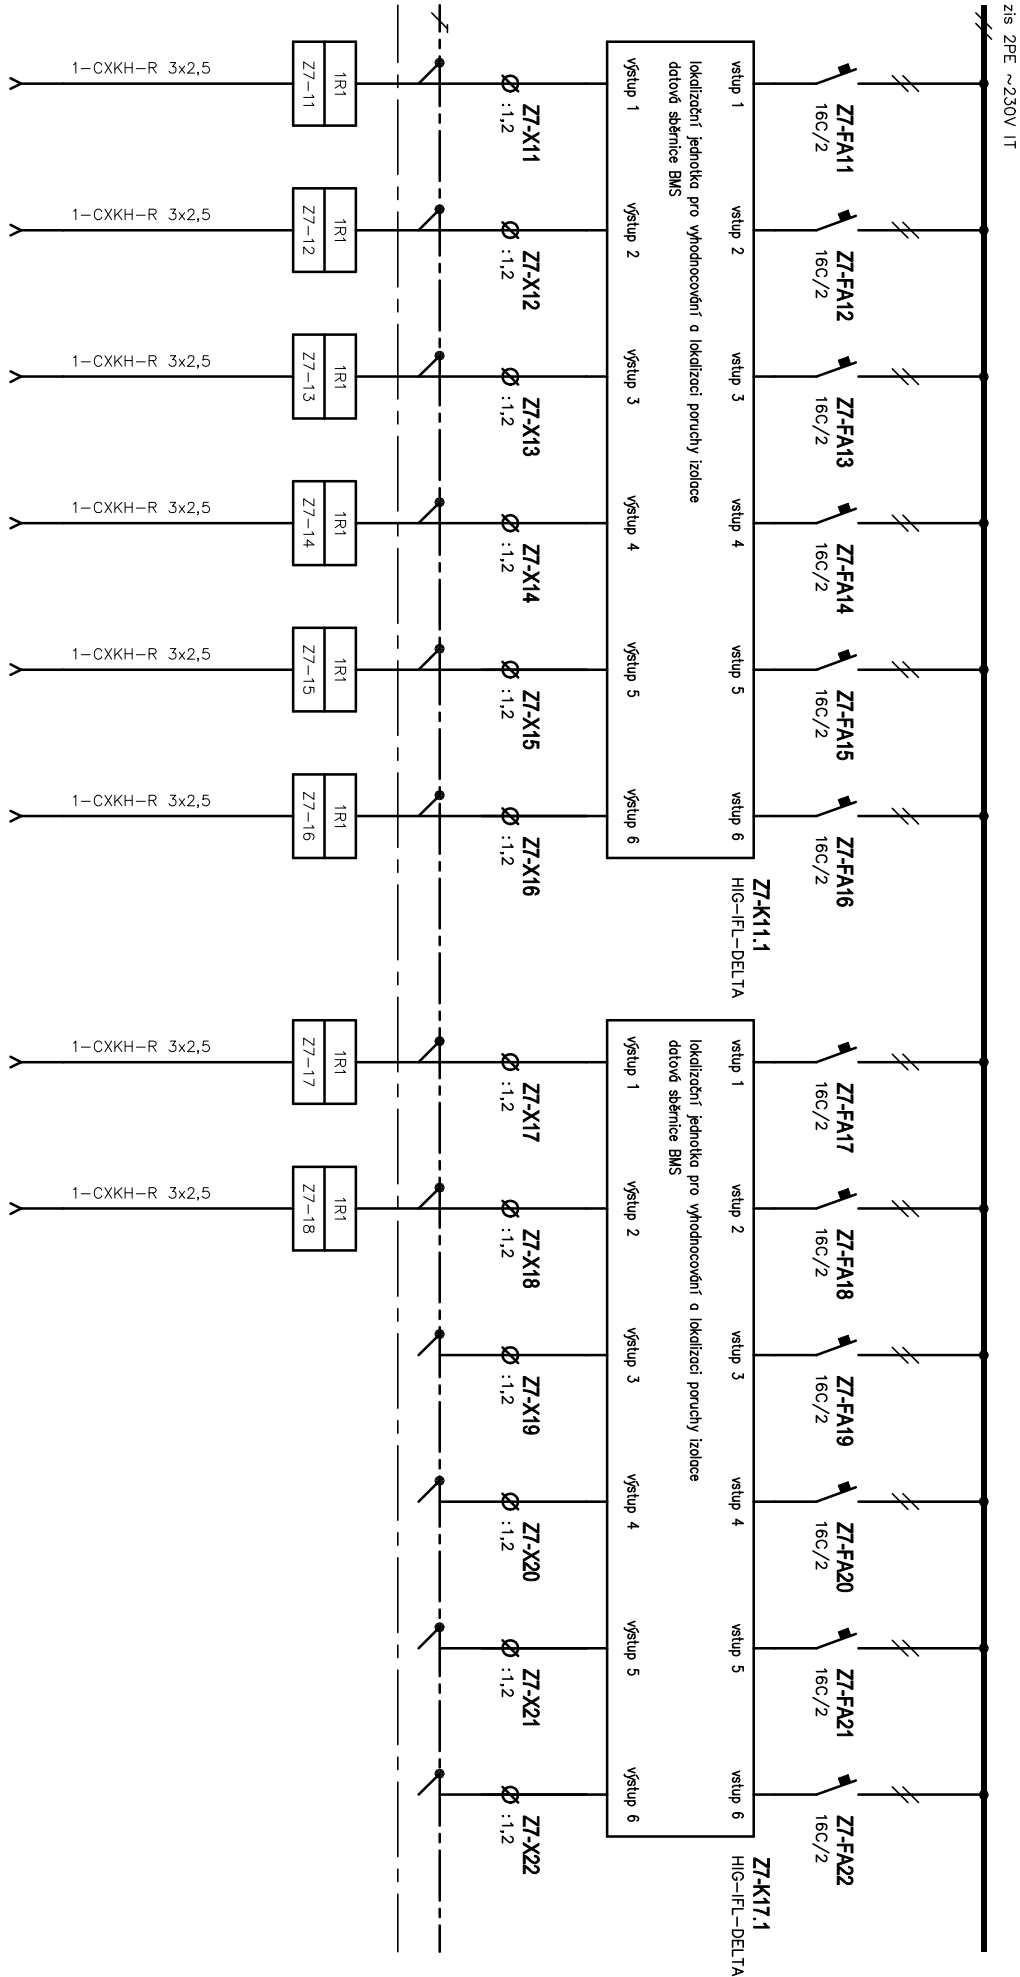


B.CH.1.052 B.CH.1.052 B.CH.1.052 B.CH.1.052 B.CH.1.053 B.CH.1.053 B.CH.1.053 B.CH.1.053 B.CH.1.053 B.CH.1.053

Oddělení		Zodpovědný projektant		Druh dokumentu		Status dokumentu	
Elektro		Ing. Jan Novotný		Výkres rozváděče		Vydáno	
SUBTECH Sovětská 28, 612 00 Brno Česká republika www.subtech.cz		Výpracoval		Název, doplňující název			
		Ing. Jan Novotný		Budova CH IKK			
		Kontroloval		S01			
		Ing. Jan Novotný		Rozváděč 1R1			
				Číslo dokumentu D.1.01.4c-201		Změno	
				Datum vydání 2025-08-20		List 37	

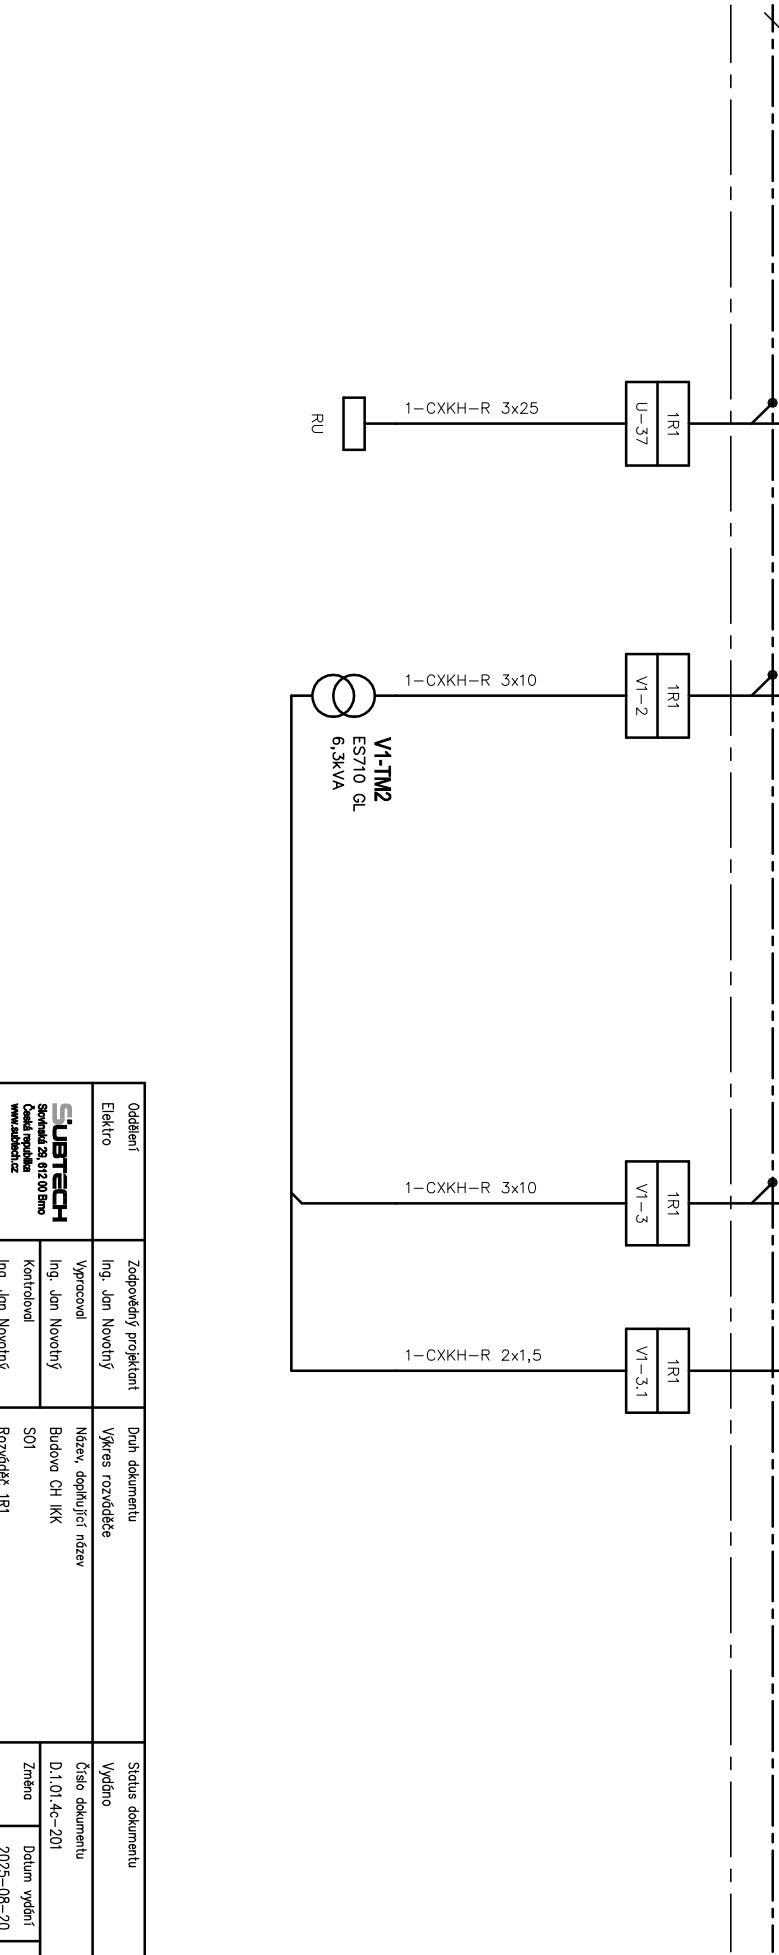



=V1-

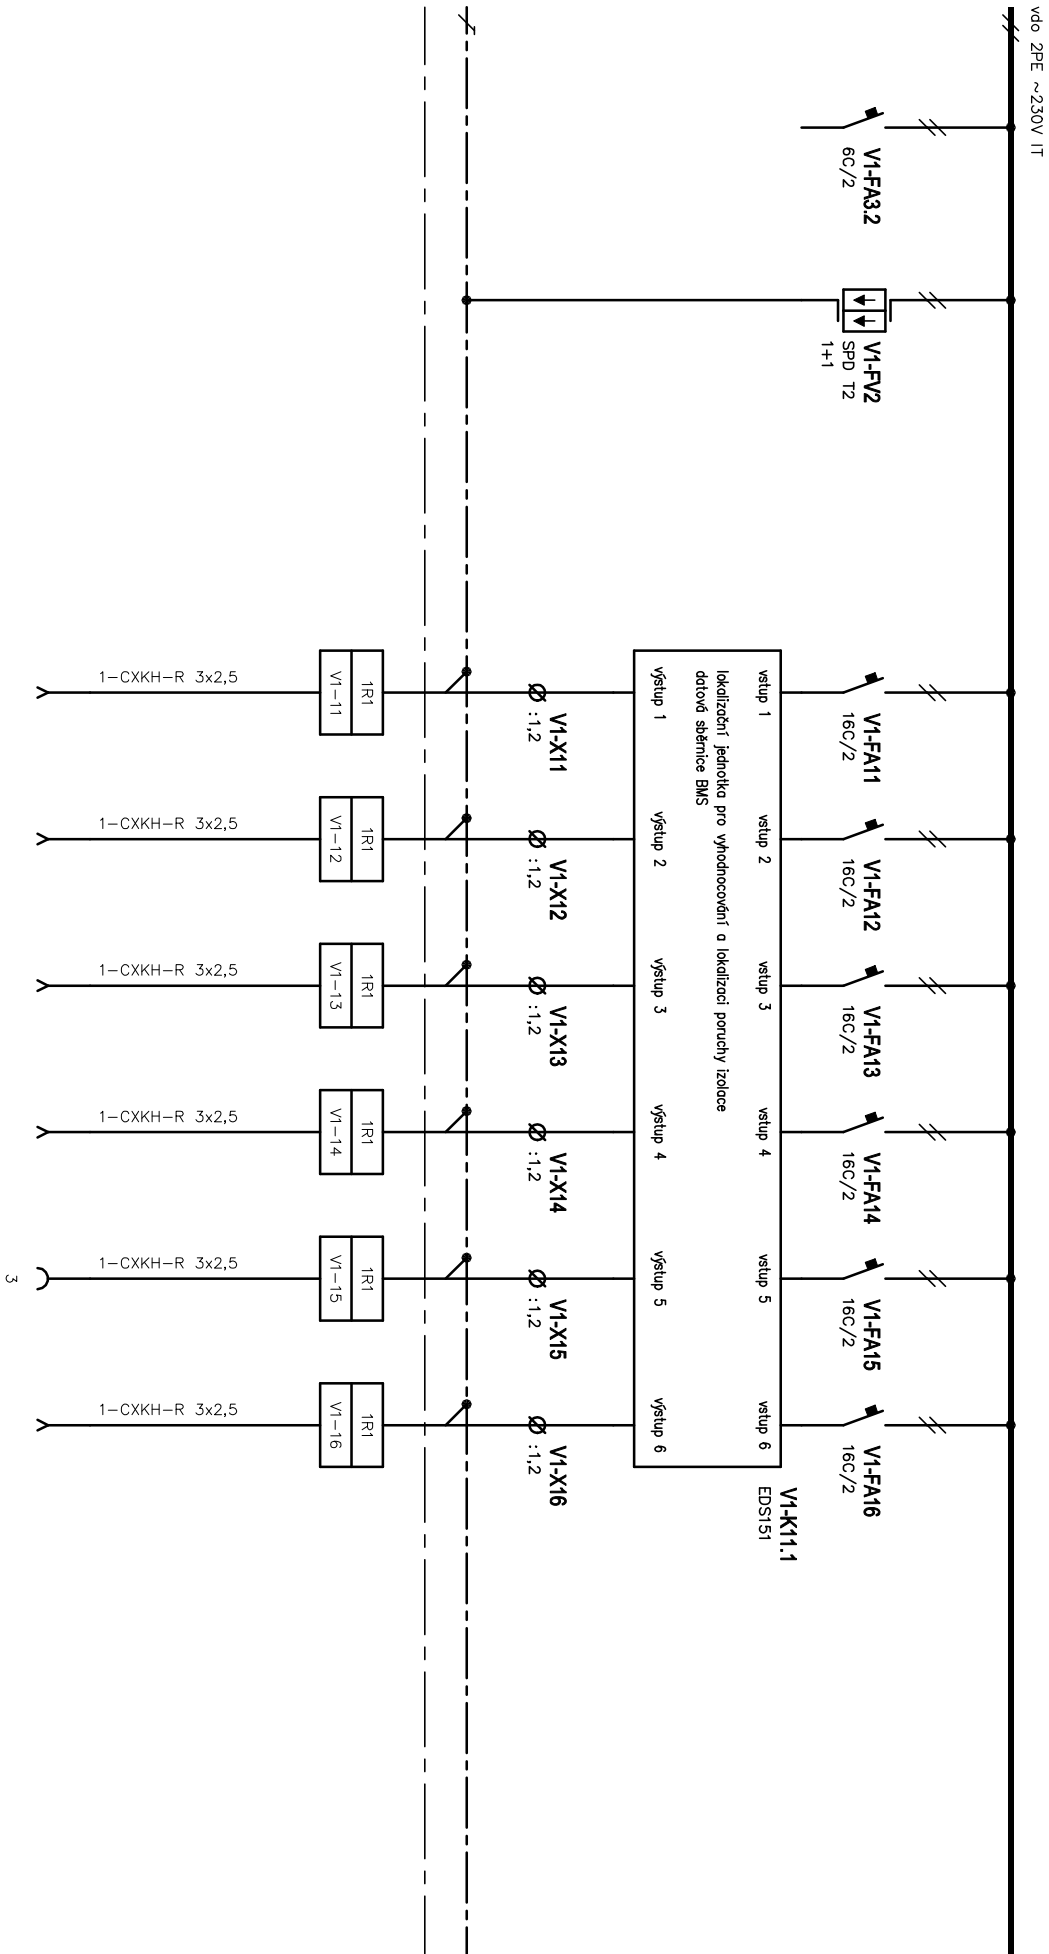

B.CH.1.032 B.CH.1.032 B.CH.1.033 B.CH.1.033 B.CH.1.046 B.CH.1.033


Oddělení Elektro		Zodpovědný projektant Ing. Jan Novotný		Druh dokumentu Výkres rozváděče		Status dokumentu Vydáno	
SUBTECH Sokolova 28, 612 00 Brno Česká republika www.subtech.cz		Výpracoval Ing. Jan Novotný		Název, doplňující název Budova CH I KK S01 Rozváděč 1R1		Číslo dokumentu D.1.01.4c-201	
		Kontroloval Ing. Jan Novotný					
						Změna	
						Datum vydání 2025-08-20	
						Líst 39	

=V1-

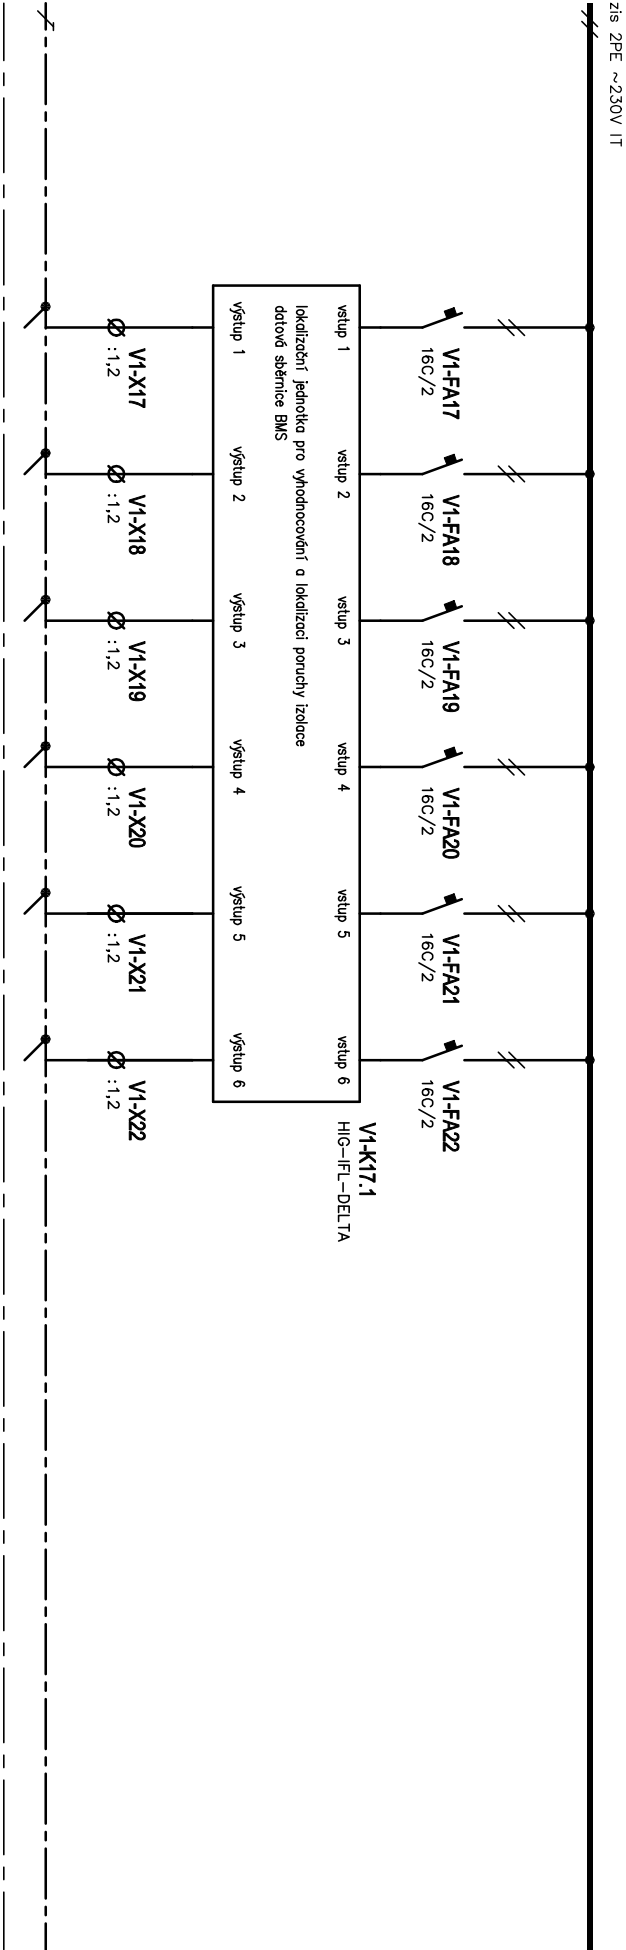


Oddělení		Zodpovědný projektant		Druh dokumentu		Status dokumentu	
Elektro		Ing. Jan Novotný		Výkres rozváděče		Vydáno	
SUBTECH Sovětská 28, 612 00 Brno Česká republika www.subtech.cz		Výpracoval		Název, doplňující název			
		Ing. Jan Novotný		Budova CH IKK			
		Kontroloval		SO1			
		Ing. Jan Novotný		Rozváděč 1R1			
				Zatřeno		Datum vydání	
				2025-08-20		List	
						40	

=V2-

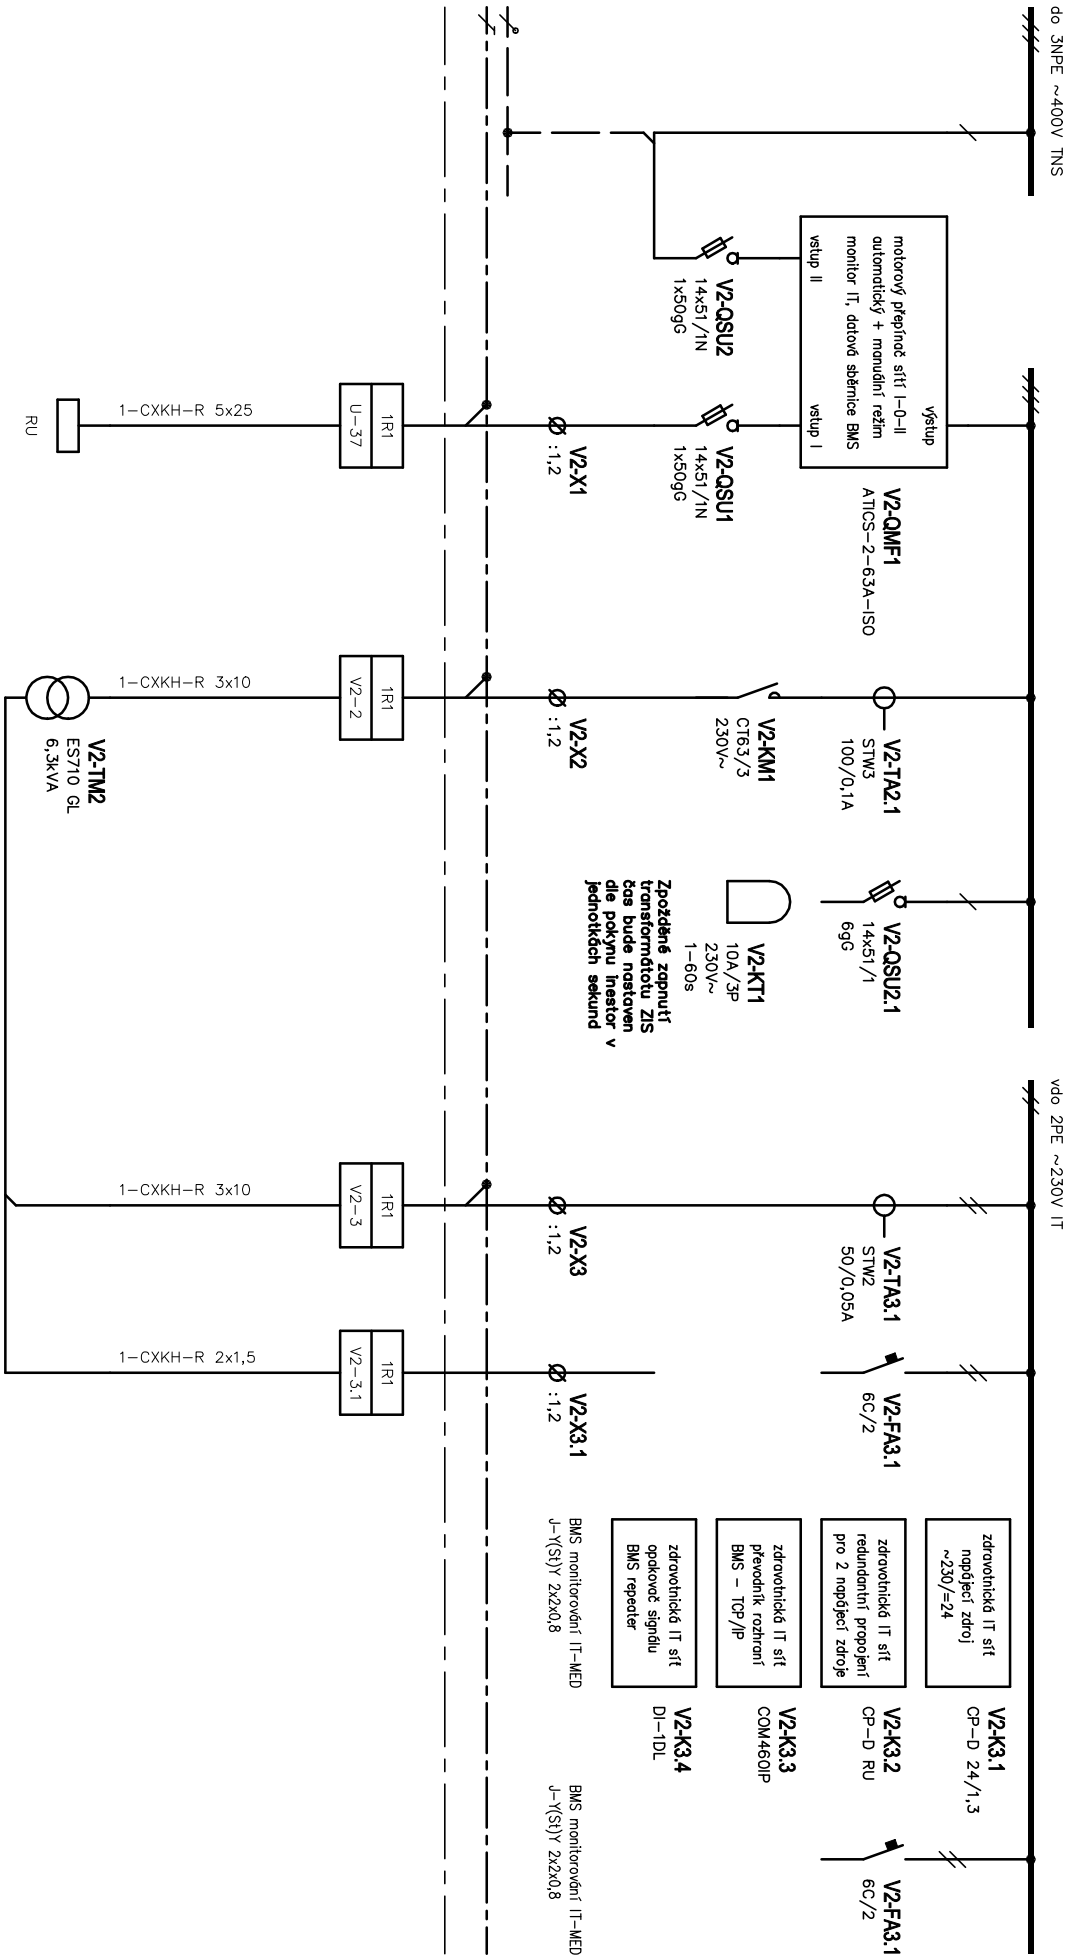

Oddělení Elektro		Zodpovědný projektant Ing. Jan Novotný		Druh dokumentu Výkres rozváděče		Status dokumentu Vydáno	
SÚBTECH Sociální 28, 612 00 Brno Česká republika www.subtech.cz		Výpracoval Ing. Jan Novotný		Název, doplňující název Budova CH IKK		Číslo dokumentu D.1.01.4c-201	
		Kontroloval Ing. Jan Novotný					
		SOT		Rozváděč 1R1		Změno	
						Datum vydání 2025-08-20	
						List 41	


=V2-

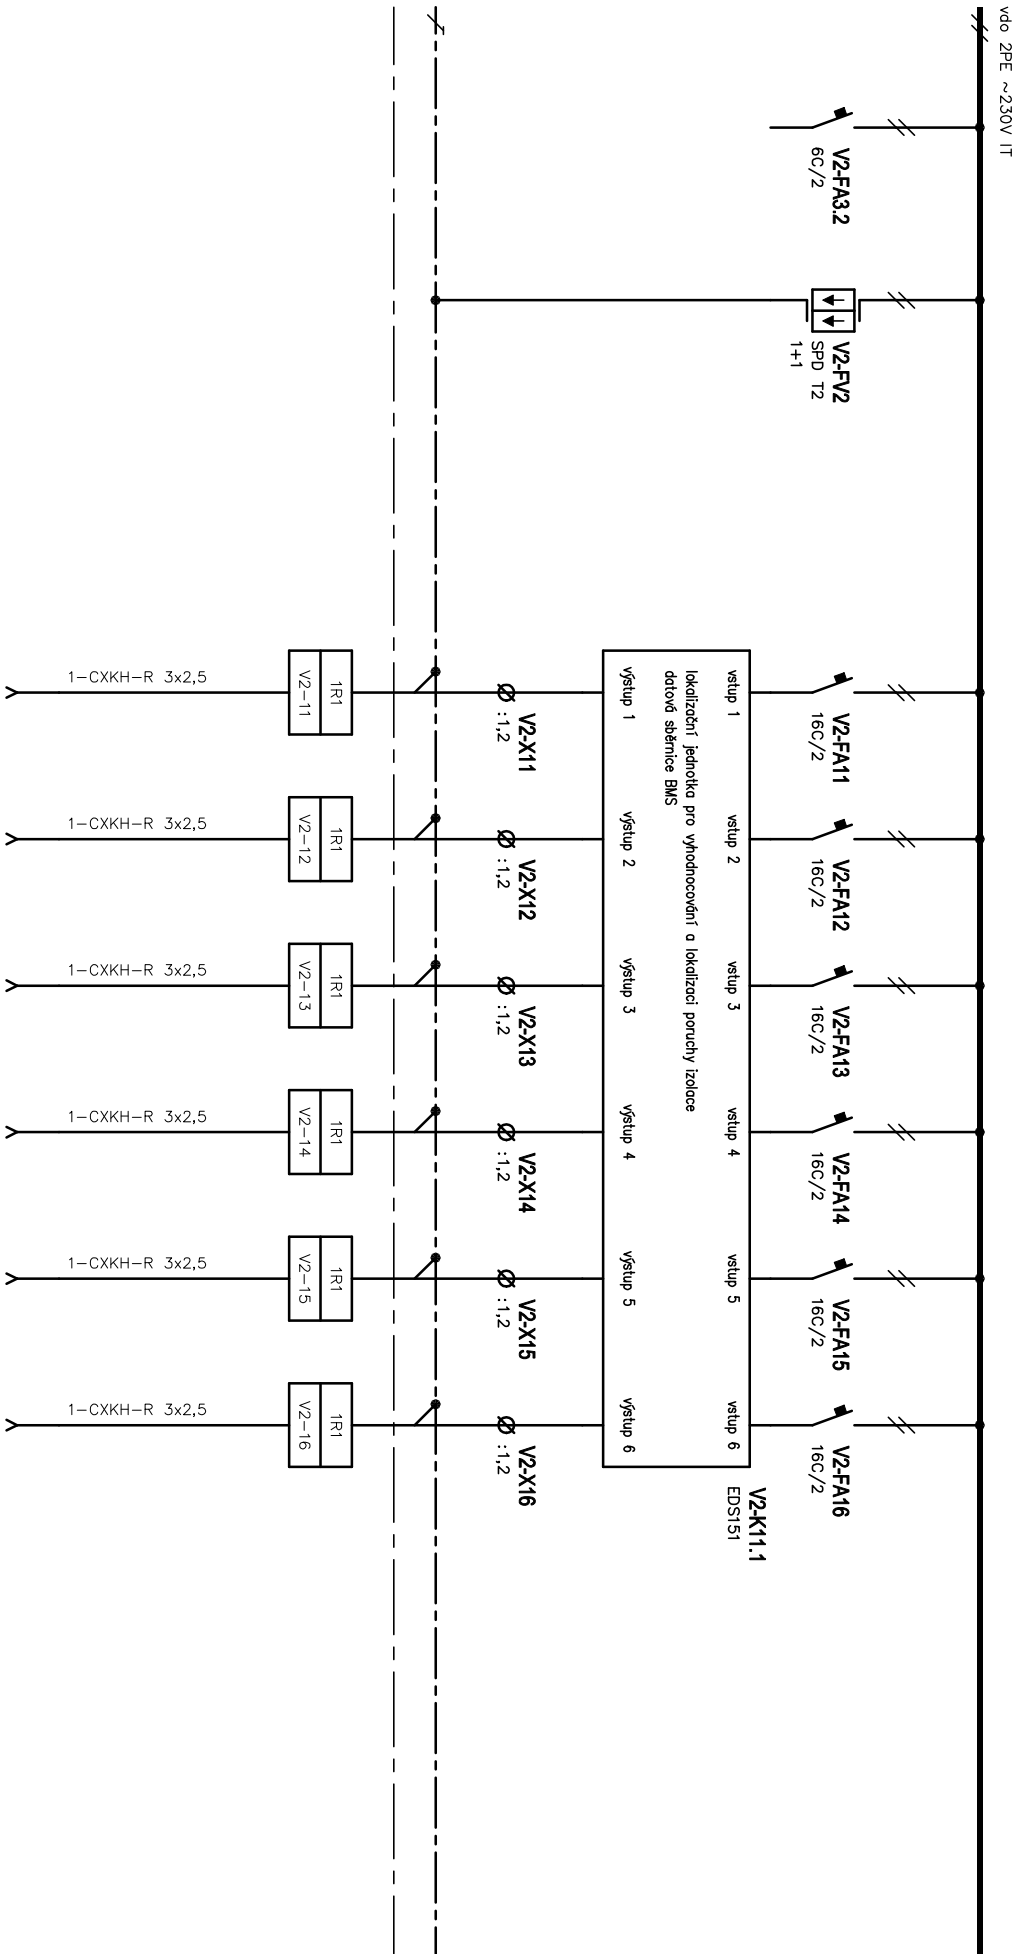

B.CH.1.030 B.CH.1.030 B.CH.1.030 B.CH.1.030 B.CH.1.049 B.CH.1.049

Oddělení Elektro		Zodpovědný projektant Ing. Jan Novotný		Druh dokumentu Výkres rozváděče		Status dokumentu Vydáno	
SUBTECH Sokolova 23, 612 00 Brno Česká republika www.subtech.cz		Výpracoval Ing. Jan Novotný		Název, doplňující název Budova CH I KK S01		Číslo dokumentu D.1.01.4c-201	
		Kontroloval Ing. Jan Novotný					
				Rozváděč IRT1		Změna	
						Datum vydání 2025-08-20	
						Líst 42	

=V2-

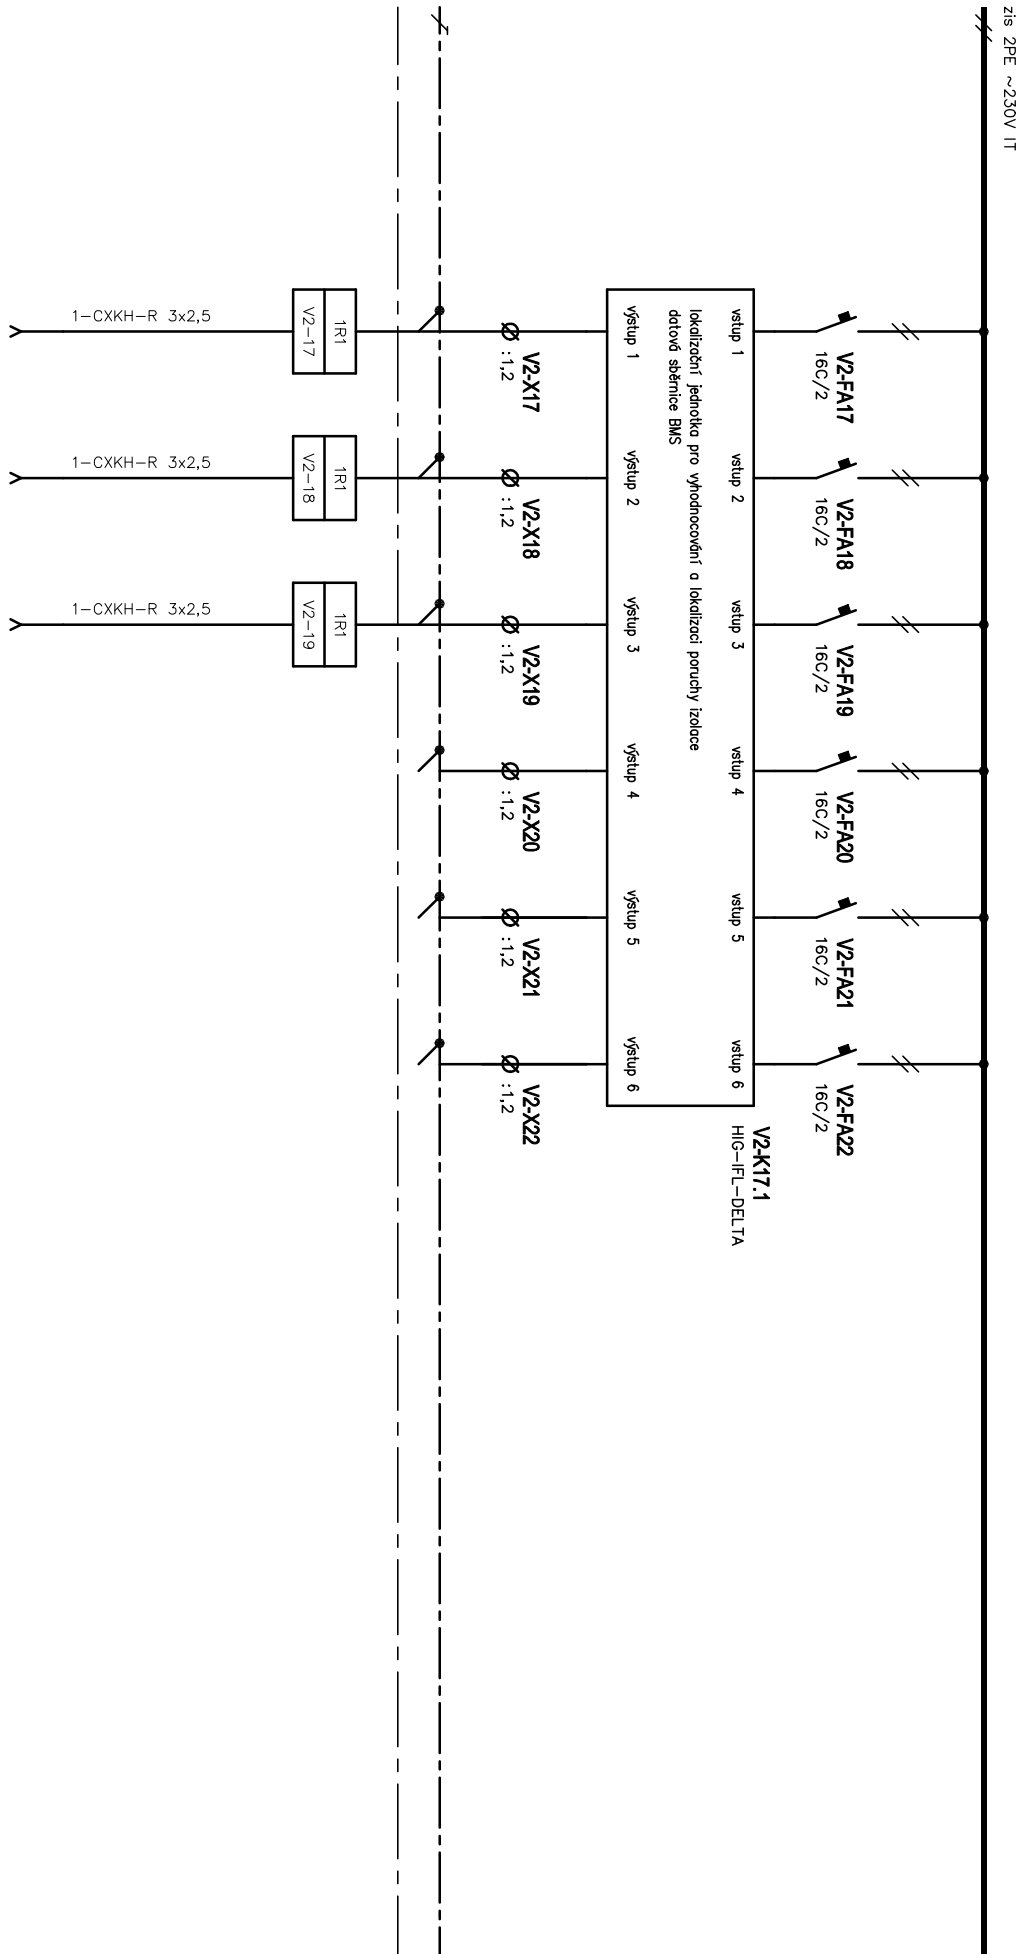


B.CH.1.030

B.CH.1.030

B.CH.1.049

Oddělení		Zodpovědný projektant		Druh dokumentu		Status dokumentu	
Elektro		Ing. Jan Novotný		Výkres rozváděče		Vydáno	
SUBTECH Sovětská 28, 612 00 Brno Česká republika www.subtech.cz		Výpracoval		Název, doplňující název			
		Ing. Jan Novotný		Budova CH IKK			
		Kontroloval		SO1			
		Ing. Jan Novotný		Rozváděč 1R1			
				Číslo dokumentu		Změno	
				D.1.01.4c-201		Datum vydání	
						2025-08-20	
						List	
						43	


=V3-

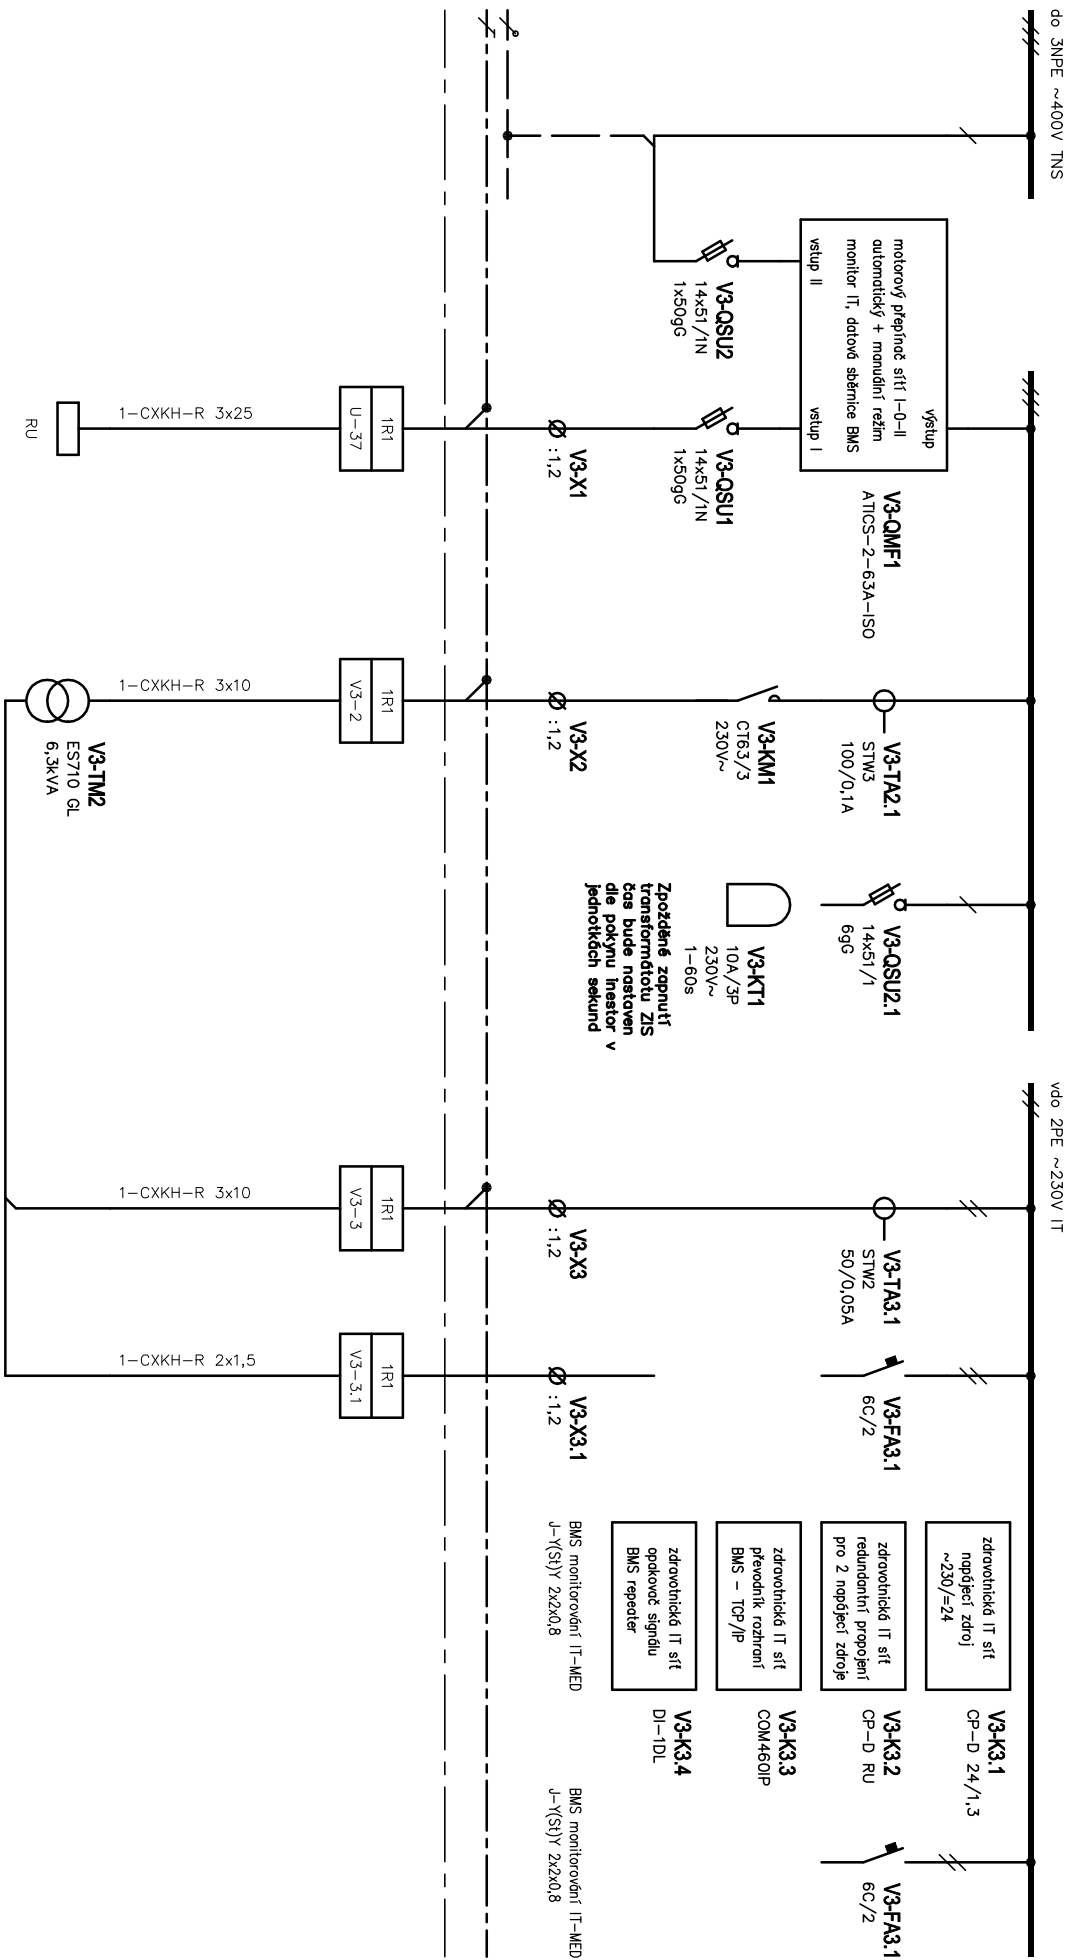

Oddělení		Druh dokumentu		Status dokumentu	
Elektro		Ing. Jan Novotný		Vydáno	
Zodpovědný projektant		Výpracoval		Číslo dokumentu	
Ing. Jan Novotný		Název, doplňující název		D.1.01.4c-201	
Kontroloval		Budova CH IKK		Změna	
Ing. Jan Novotný		SOT		Datum vydání	
Rozváděč 1R1				2025-08-20	
				44	

SUBTECH
Sovětská 28, 612 00 Brno
Česká republika
www.subtech.cz

=V3-

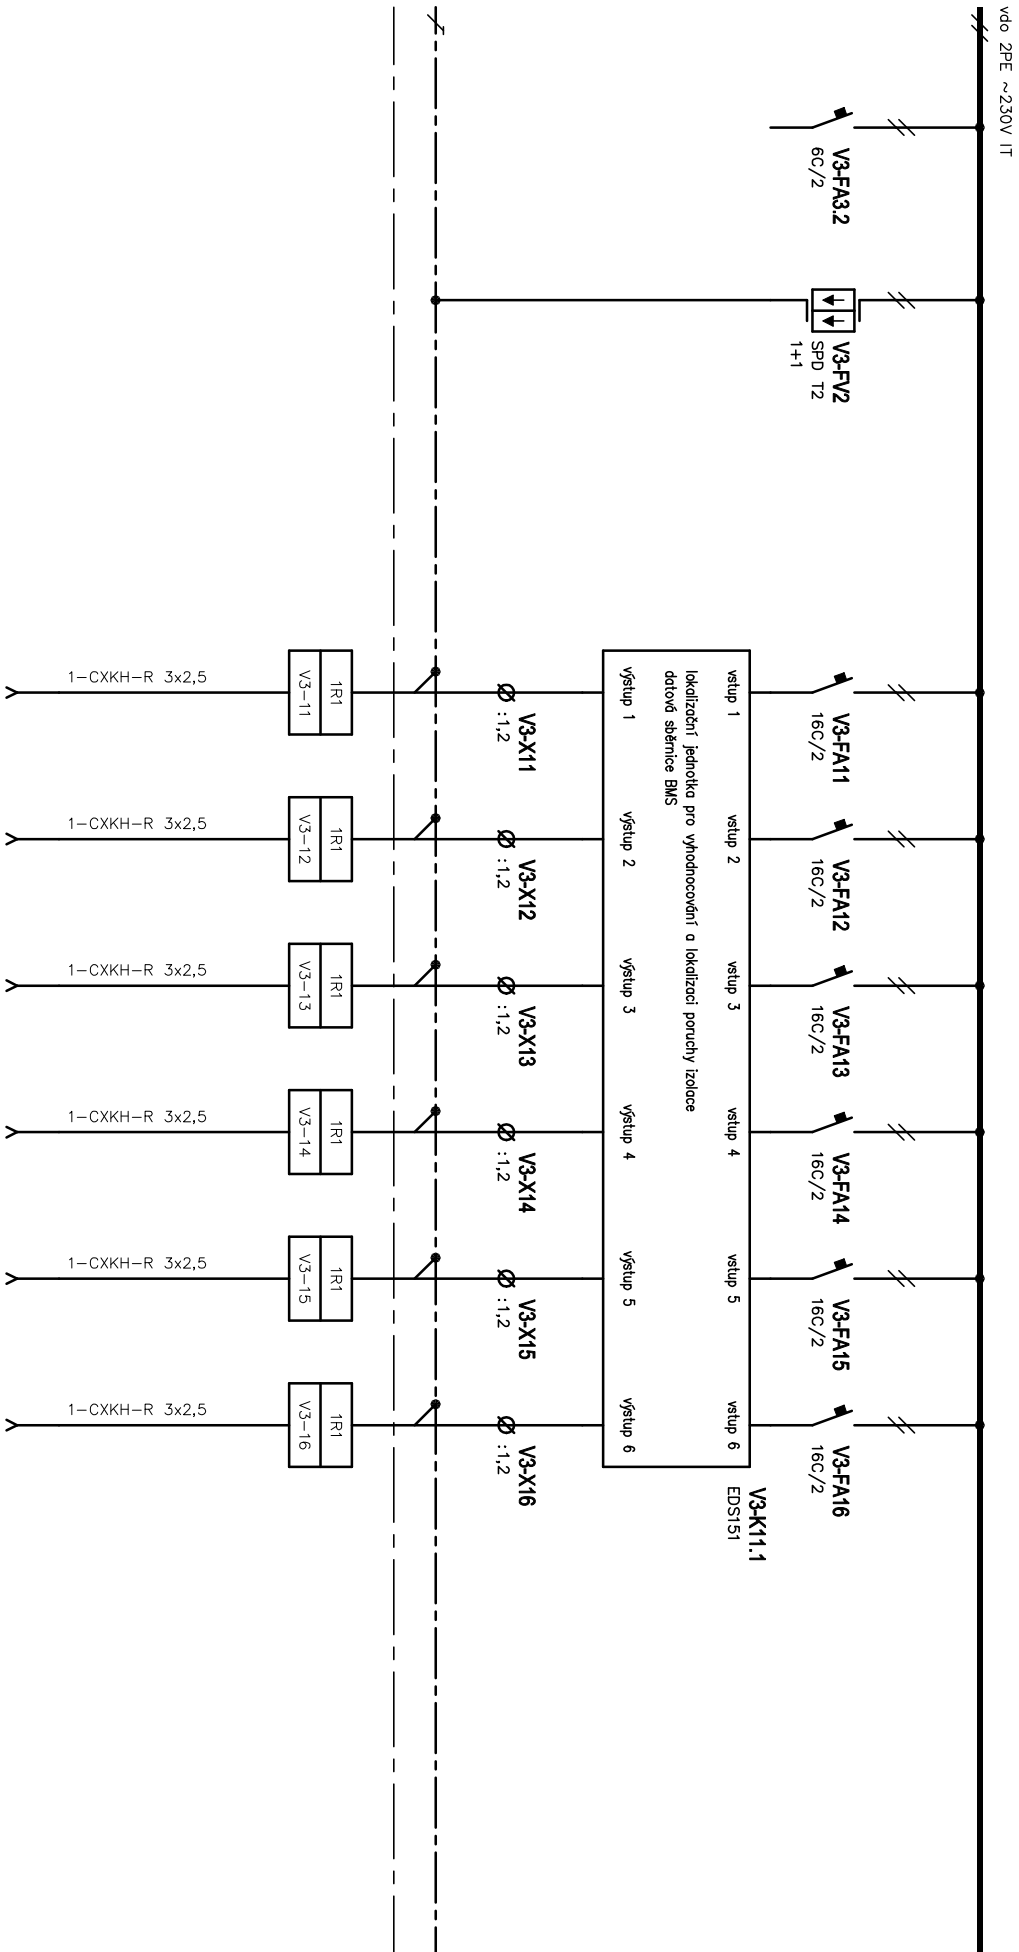


B.CH.1.051 B.CH.1.051 B.CH.1.052 B.CH.1.052 B.CH.1.052 B.CH.1.052

Oddělení Elektro		Zodpovědný projektant Ing. Jan Novotný		Druh dokumentu Výkres rozváděče		Status dokumentu Vydáno	
SUBTECH Sokolova 28, 612 00 Brno Česká republika www.subtech.cz		Výpracoval Ing. Jan Novotný		Název, doplňující název Budova CH IKK		Číslo dokumentu D.1.01.4c-201	
		Kontroloval Ing. Jan Novotný		S01			
				Rozváděč 1R1			
						Změna	
						Datum vydání 2025-08-20	
						Líst 45	

=V3-

zís 2PE ~230V IT

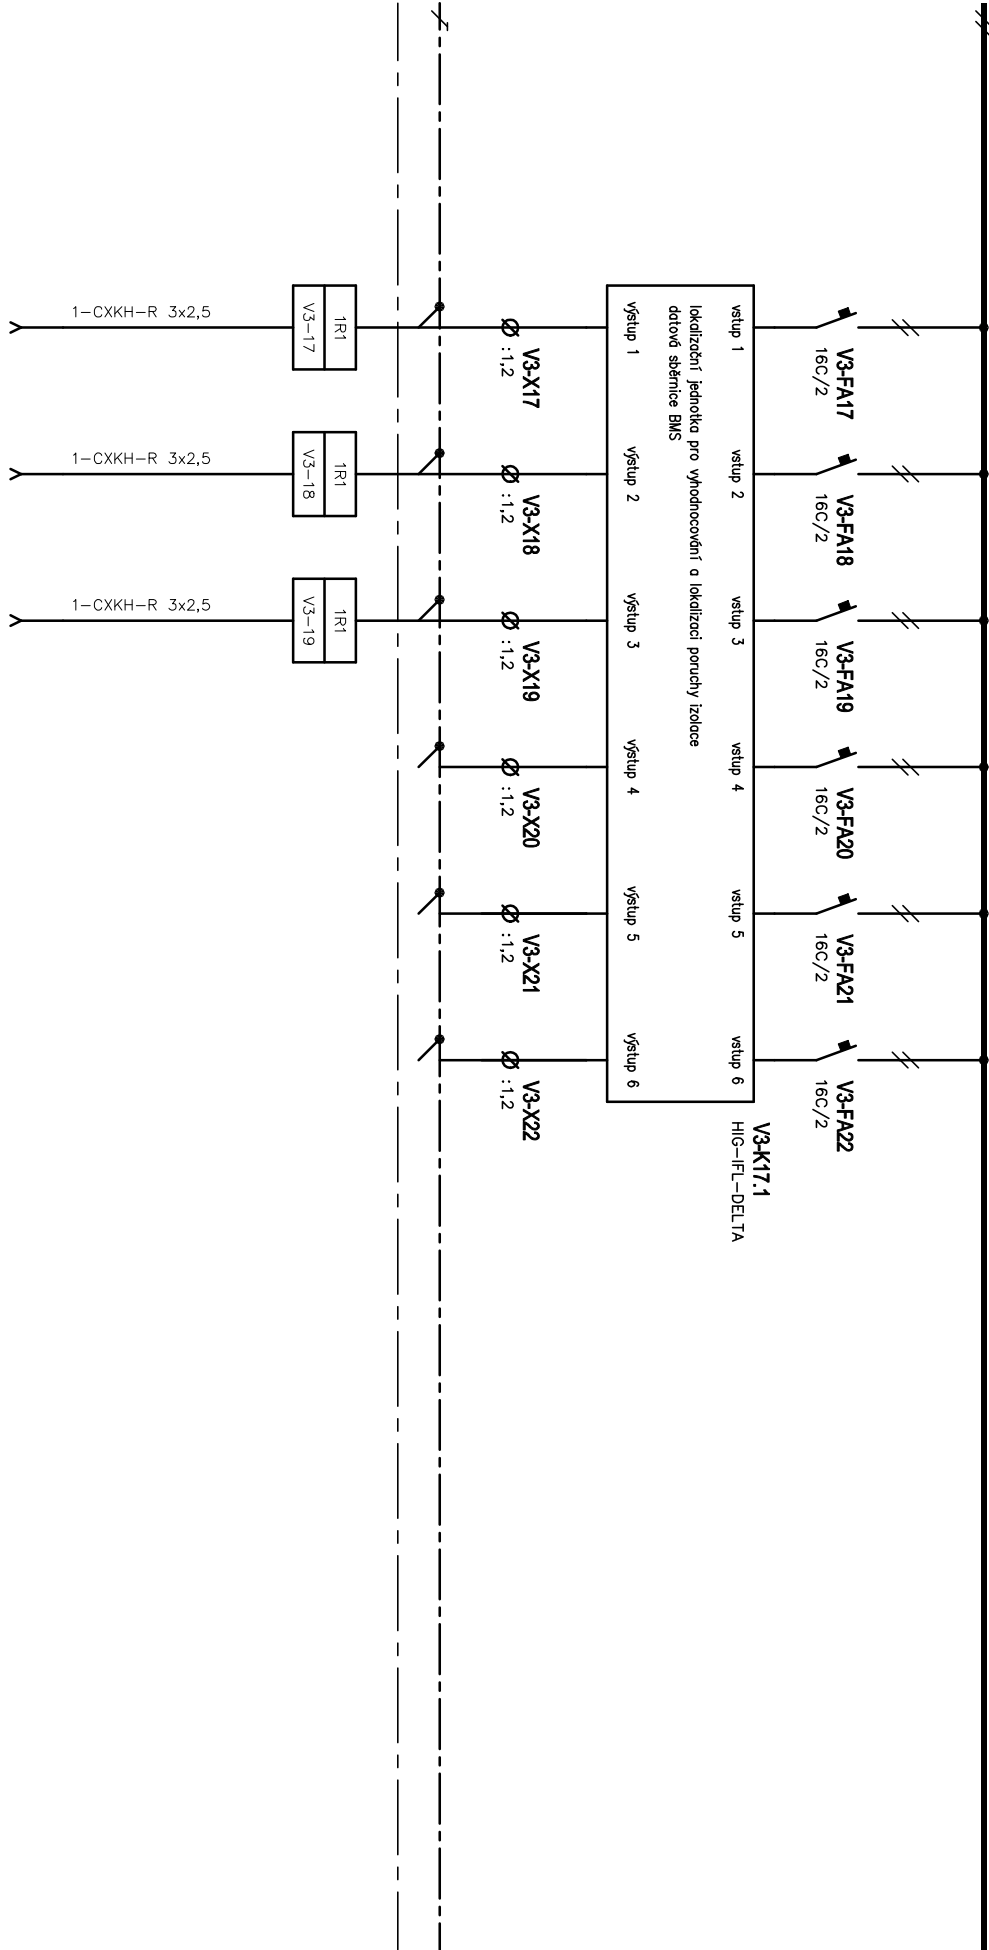


B.CH.1.051

B.CH.1.052

B.CH.1.052


Oddělení		Zodpovědný projektant		Druh dokumentu		Status dokumentu	
Elektro		Ing. Jan Novotný		Výkres rozváděče		Vydáno	
SUBTECH Sovětská 28, 612 00 Brno Česká republika www.subtech.cz		Výpracoval		Název, doplňující název			
		Ing. Jan Novotný		Budova CH I KK			
		Kontroloval		S01			
		Ing. Jan Novotný		Rozváděč 1R1			
				Číslo dokumentu		Datum vydání	
				D.1.01.4c-201		Změno	
						2025-08-20	
						List	
						46	

=V4-

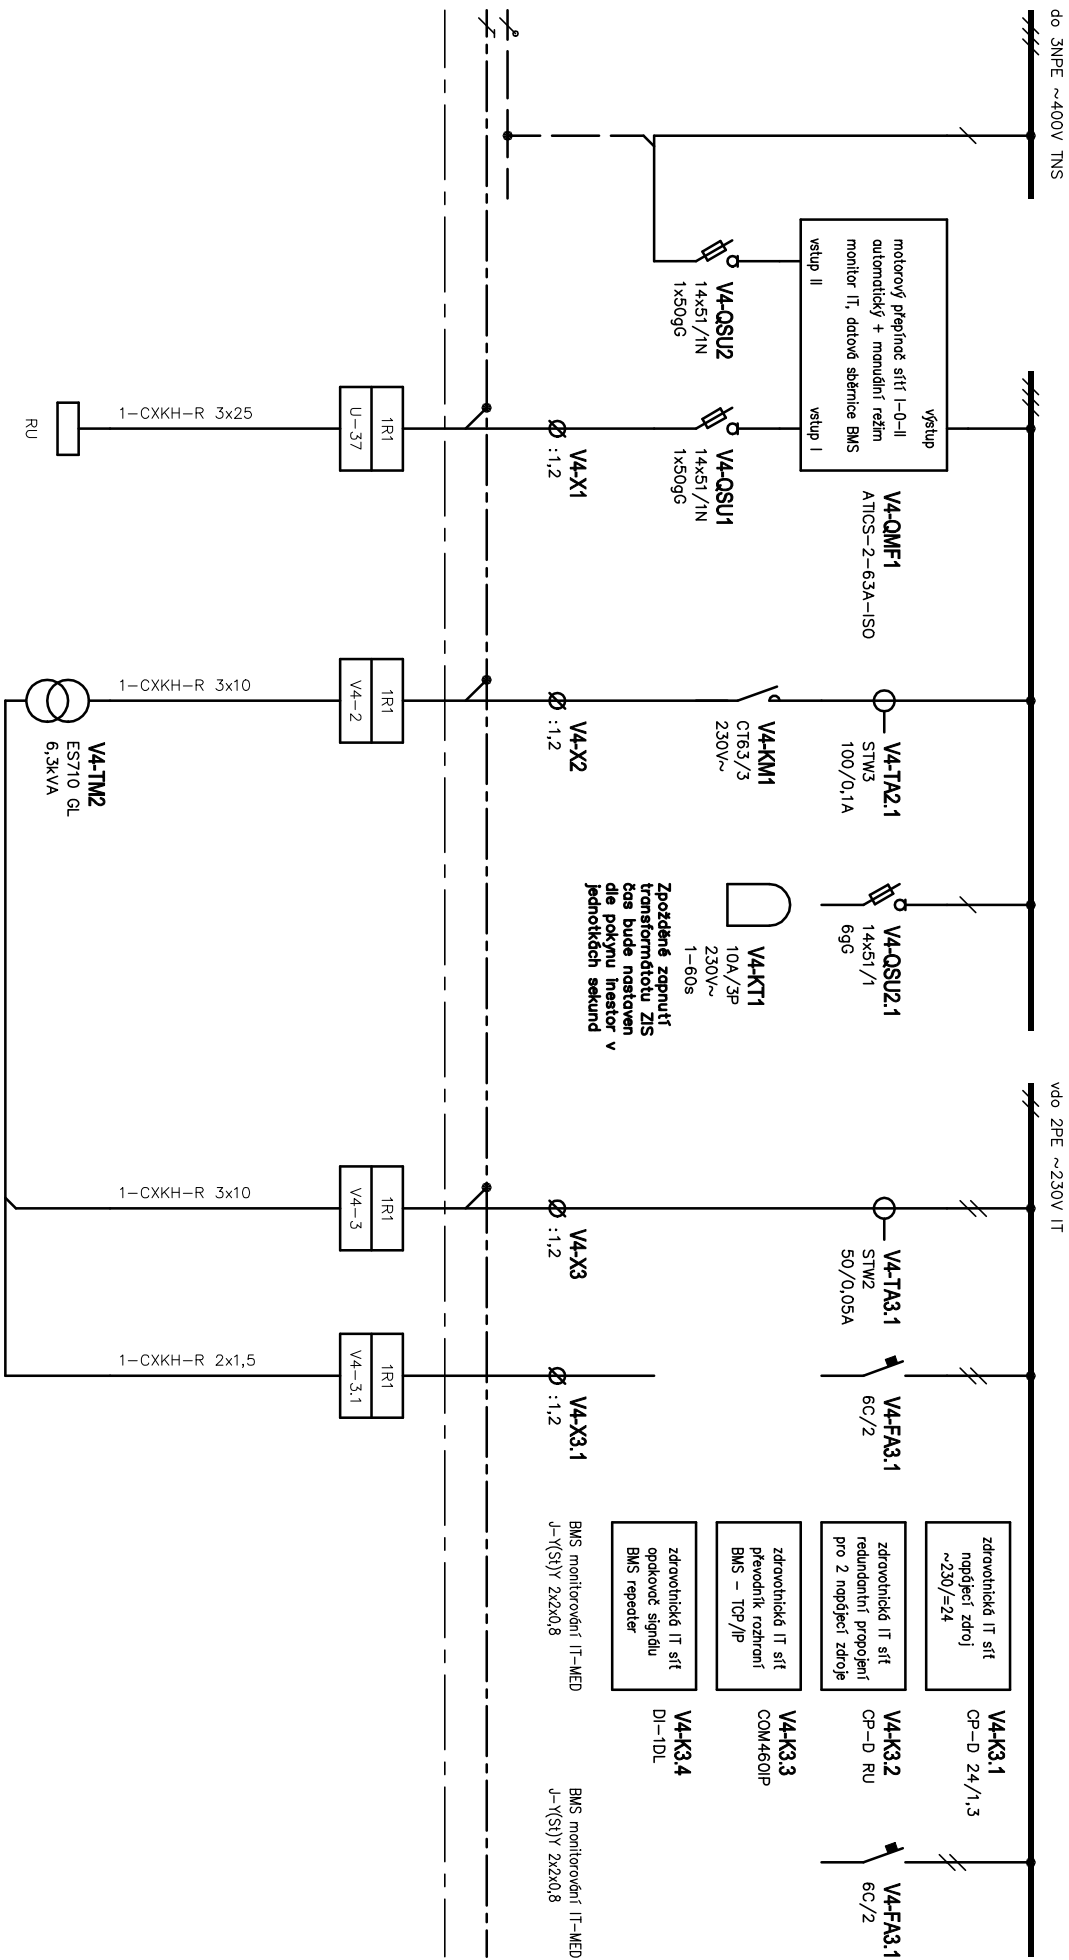

Oddělení		Zodpovědný projektant		Druh dokumentu		Status dokumentu			
Elektro		Ing. Jan Novotný		Výkres rozváděče		Vydáno			
SUBTECH Sovětská 28, 612 00 Brno Česká republika www.subtech.cz		Výpracoval		Název, doplňující název Budova CH I KK		Číslo dokumentu D.1.01.4c-201			
		Ing. Jan Novotný							
		Kontroloval		SOT				Změno	
		Ing. Jan Novotný		Rozváděč 1R1				Datum vydání 2025-08-20	
						List 47			

=V4-

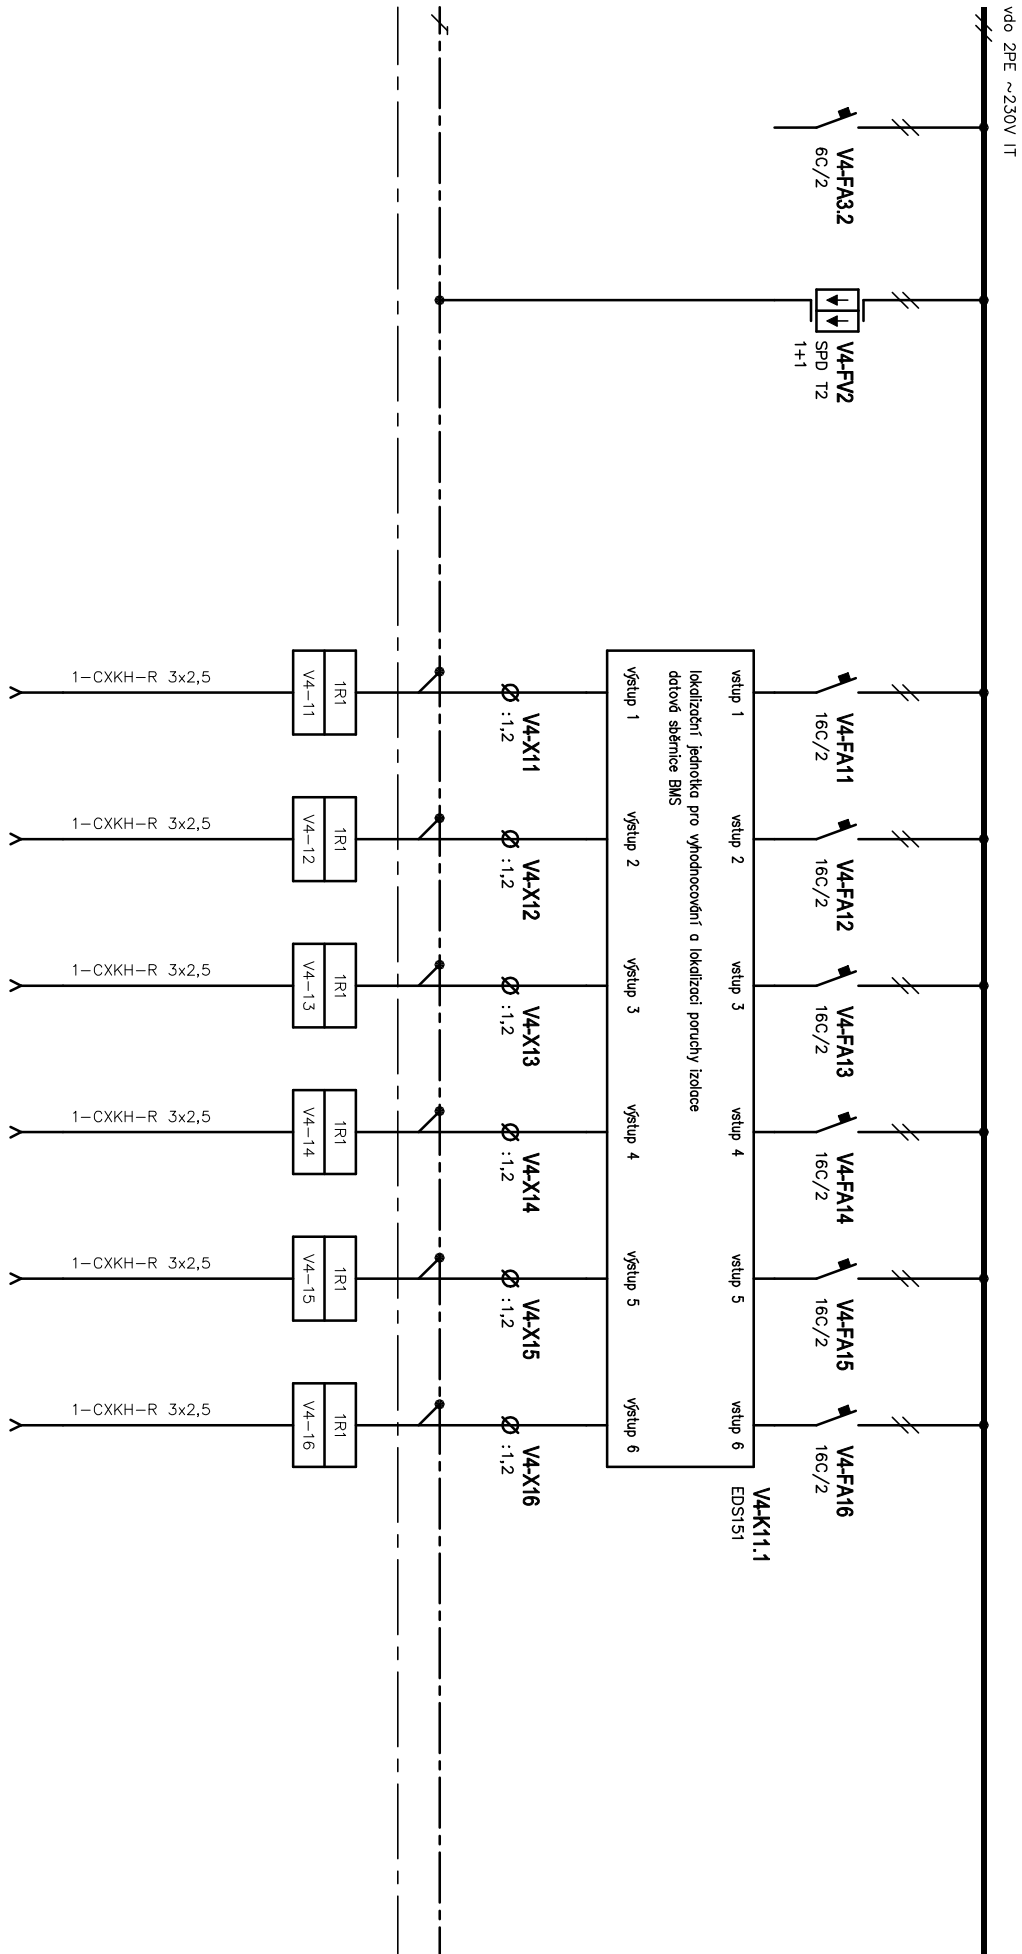

B.CH.1.053


B.CH.1.053

B.CH.1.053


B.CH.1.053

B.CH.1.053

B.CH.1.053


Oddělení		Zodpovědný projektant		Druh dokumentu		Status dokumentu	
Elektro		Ing. Jan Novotný		Výkres rozváděče		Vydáno	
<div>SUBTECH</div> <div>Sovětská 28, 612 00 Brno</div> <div>Česká republika</div> <div>www.subtech.cz</div>		Výpracoval		Název, doplňující název Budova CH I KK			
		Ing. Jan Novotný					
		Kontroloval					
		Ing. Jan Novotný		S01		Číslo dokumentu D.1.01.4c-201	
		Rozváděč 1R1		Změno			
				Datum vydání 2025-08-20		List 48	

=V3-

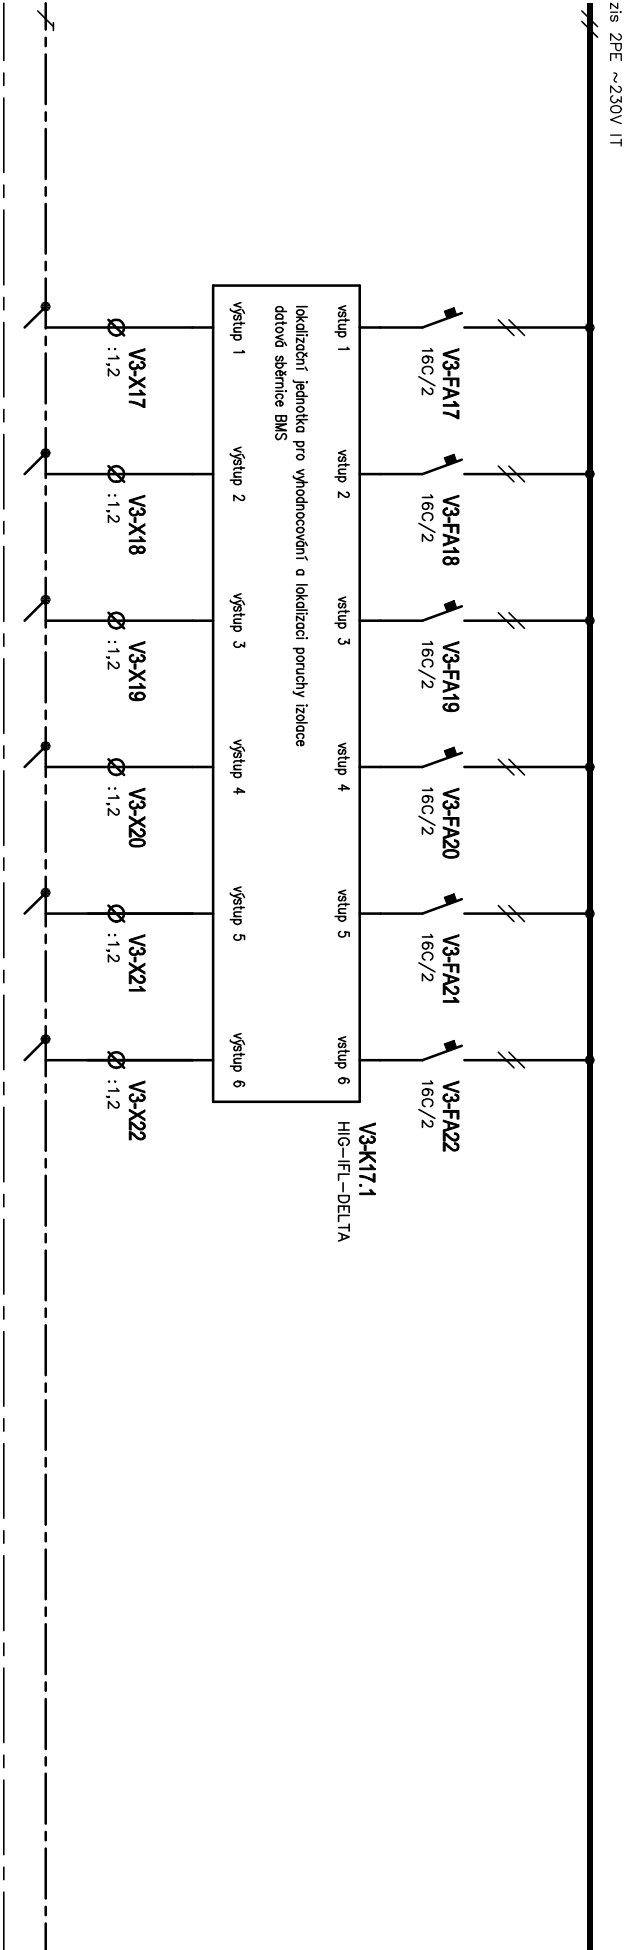


Oddělení	Zodpovědný projektant	Druh dokumentu	Status dokumentu		
Elektro	Ing. Jan Novotný	Výkres rozváděče	Vydáno		
SUBTECH Srovnání 23. 6. 12. 00 Brno Česká republika www.subtech.cz	Výpracoval	Název, doplňující název	Číslo dokumentu		
	Ing. Jan Novotný	Budova CH I KK	D.1.01.4c-201		
	Kontroloval	S01	Změna		
	Ing. Jan Novotný	Rozváděč 1R1	Datum vydání		
			2025-08-20		
			Líst	49	

=U-

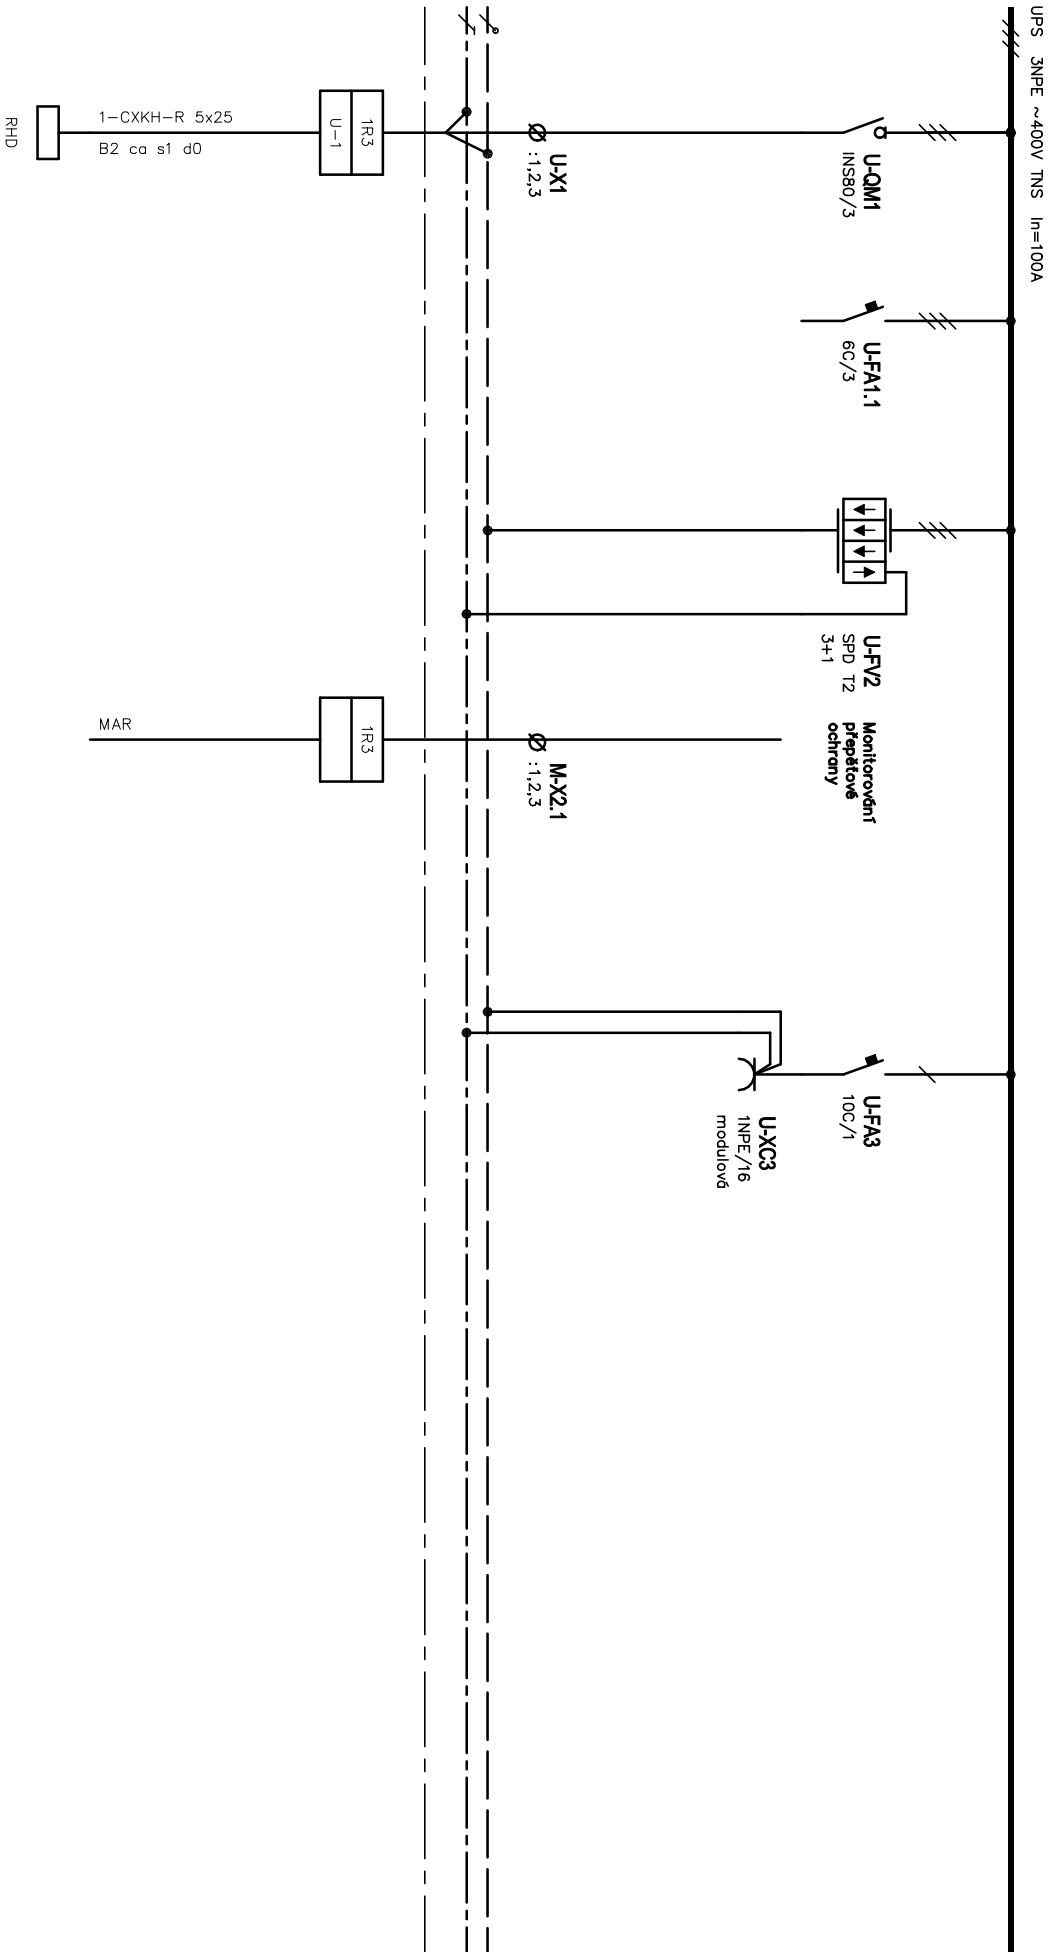

Oddělení		Zodpovědný projektant		Druh dokumentu		Status dokumentu	
Elektro		Ing. Jan Novotný		Výkres rozváděče		Vydáno	
SUBTECH Sovětská 28, 612 00 Brno Česká republika www.subtech.cz		Výpracoval		Název, doplňující název		Číslo dokumentu D.1.01.4c-201	
		Ing. Jan Novotný		Budova CH I KK			
		Kontroloval		S01		Změno	
		Ing. Jan Novotný		Rozváděč 1R1		Datum vydání 2025-08-20	
						List 50	

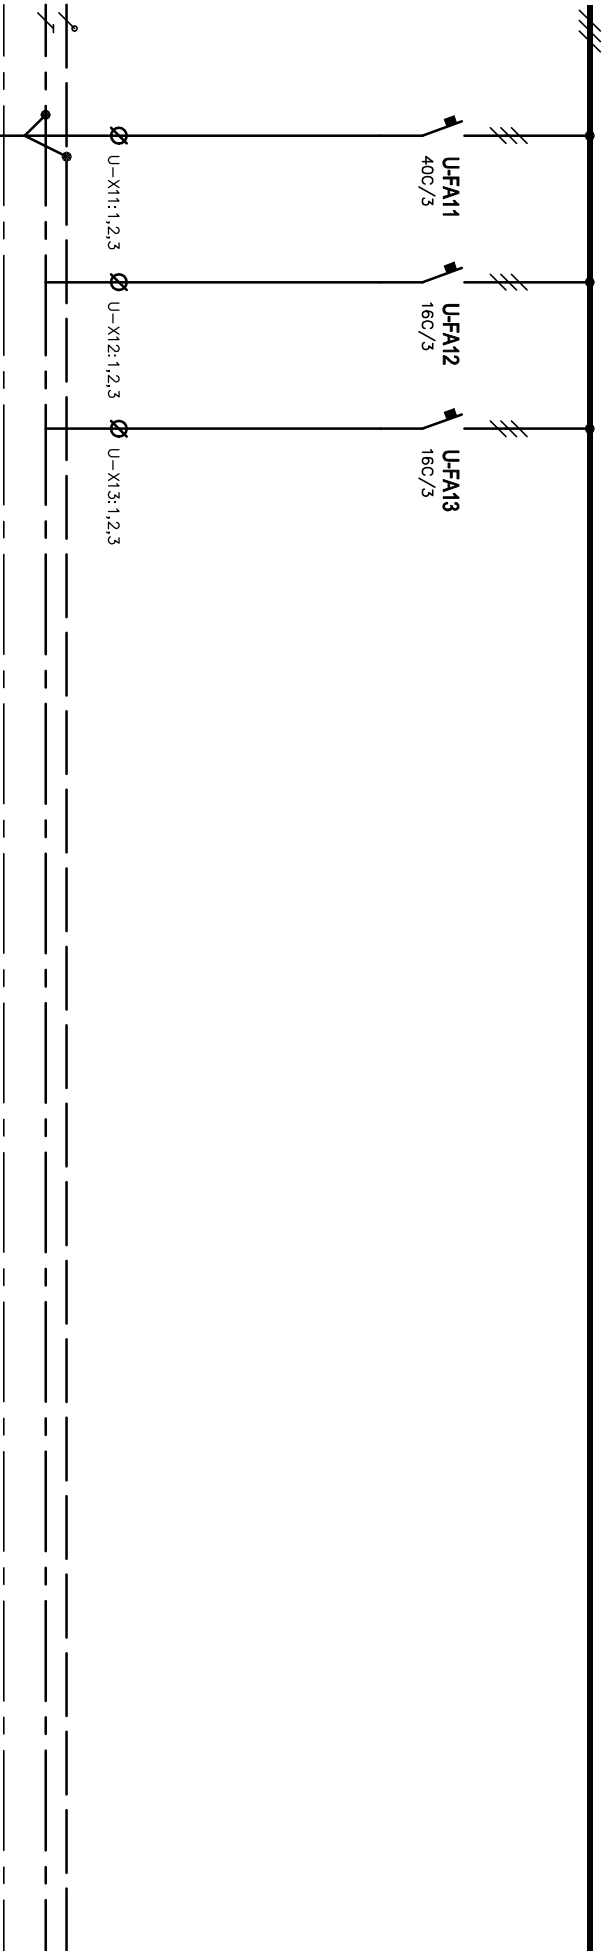

Oddělení Elektro		Zodpovědný projektant Ing. Jan Novotný	Druh dokumentu Výkres rozváděče	Status dokumentu Vydáno		
SUBTECH Sovětská 28, 612 00 Brno Česká republika www.subtech.cz	Vypracoval Ing. Jan Novotný	Název, doplňující název Budova CH KK S01		Číslo dokumentu D.1.01.4c-201		
	Kontroloval Ing. Jan Novotný					
	Rozváděč 1R1	Zařeno	Datum vydání 2025-08-20	List 51		

skříňový rozváděč, třída I, IP54/20
rozměry celkem (Š×V×H)
1600×2100×400
přívody a vývody shora
barva šedá RAL 7035
Montážní rošt

		rohový díl

skříňový rozváděč, třída I, IP54/20
rozměry celkem (Š×V×H)
1200+800+400+800+1600×2100×400
přívody a vývody shora
barva šedá RAL 7035
Montážní rošt

Oddělení Elektro		Zodpovědný projektant Ing. Jan Novotný		Druh dokumentu Výkres rozváděče		Status dokumentu Vydáno			
<div><div>SUBTECH</div><div>Stavěná 28, 612 00 Brno</div><div>Ceska republika</div><div>www.subtech.cz</div></div>		Výpracoval Ing. Jan Novotný		Název, doplňující název Budova CH I KK		Číslo dokumentu D.1.01.4c-201			
		Kontroloval Ing. Jan Novotný							
				S01				Změno	
		Ing. Jan Novotný		Rozváděč 1R1				Datum vydání 2025-08-20	
						List 53			