



PROVOZNÍ VĚTRÁNÍ

 

POŽÁRNÍ VĚTRÁNÍ

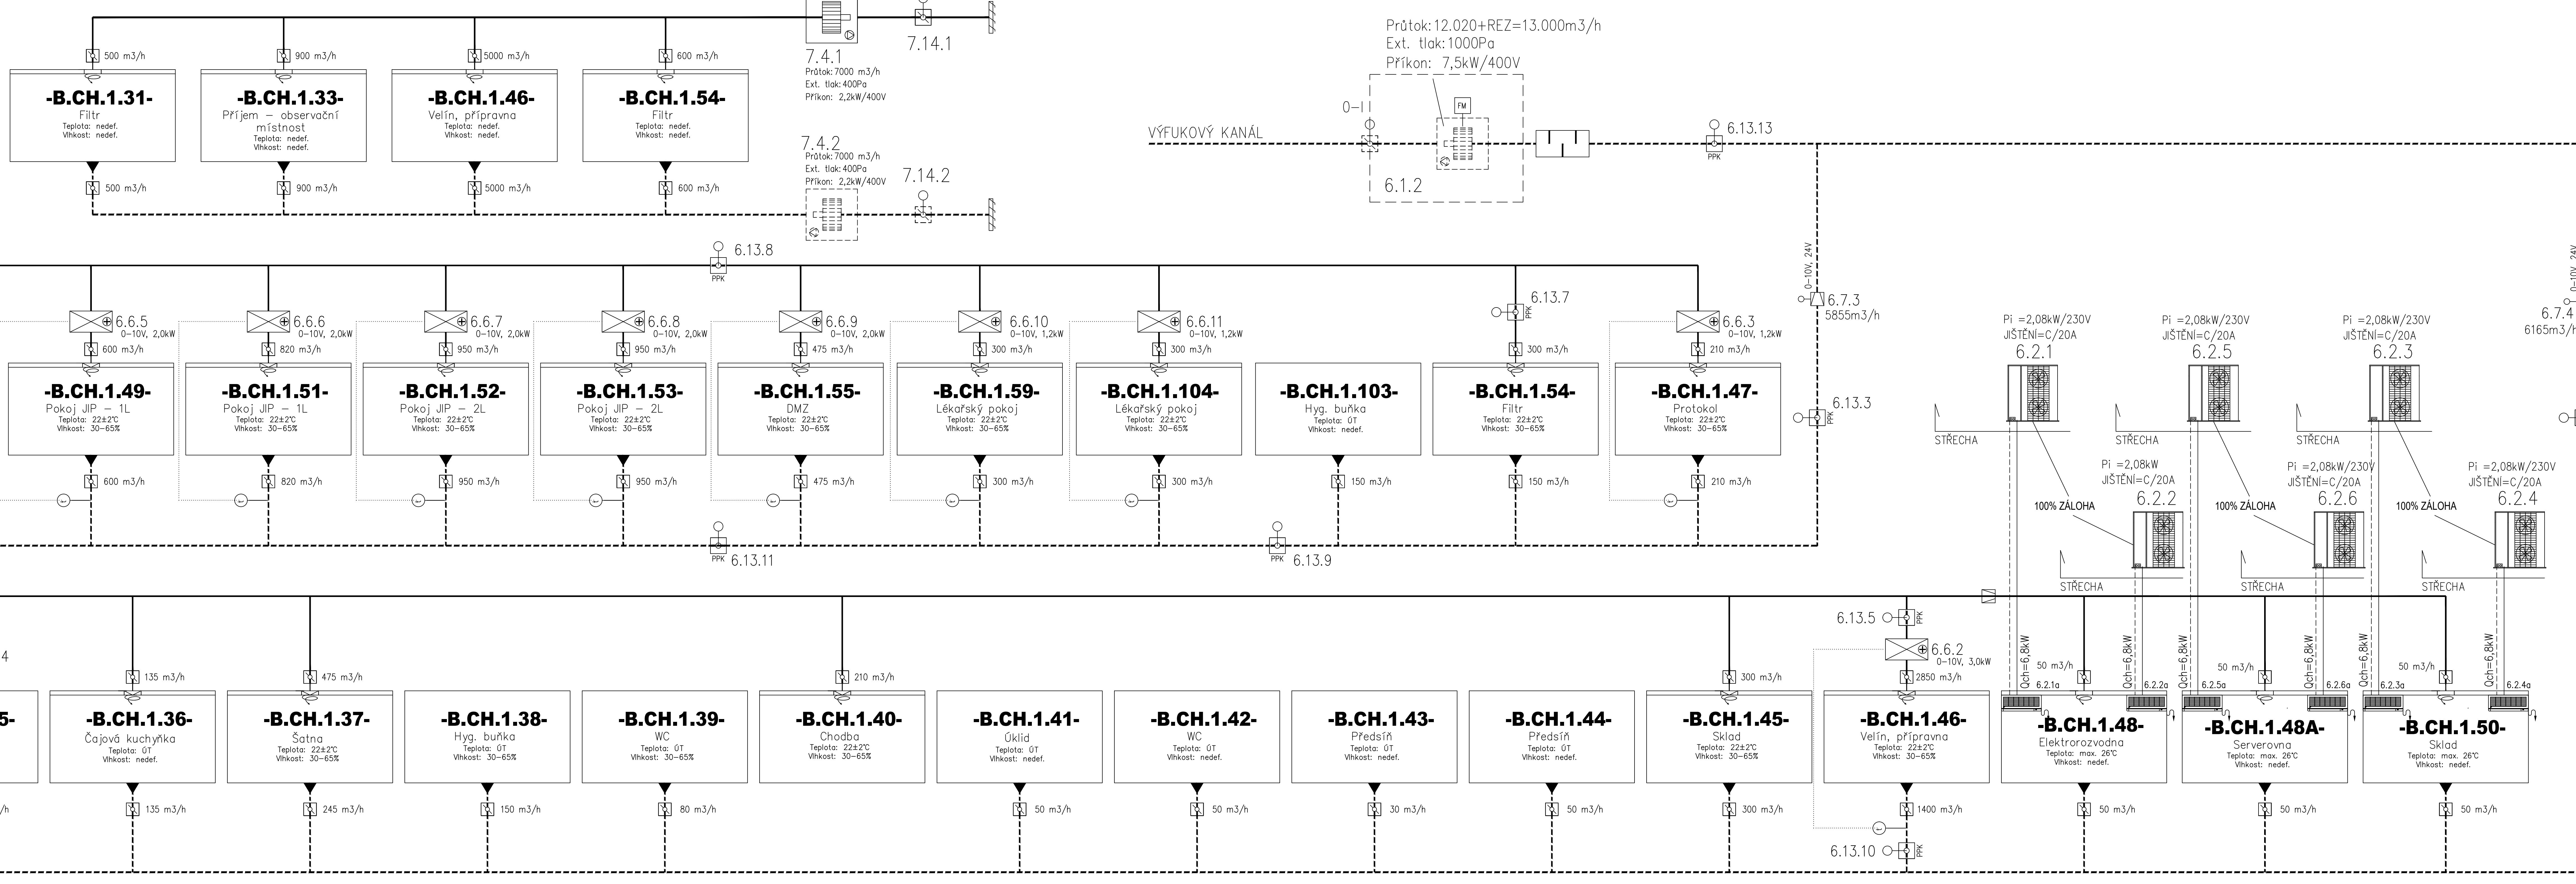

LEGENDA PRVKŮ VZT:

- | | |
|---|---|
|  | PŘÍVODNÍ POTRUBÍ VZT |
|  | ODVODNÍ POTRUBÍ VZT |
|  | KONCOVÝ PRVEK VZDUCHOTECHNIKY |
|  | REGULAČNÍ KLAPEK RUČNÍ |
|  | VENTILÁTOR S FREKVENČNÍM MĚNÍČEM |
|  | SACÍ A VÝFUKOVÝ PRVEK VZT |
|  | VENKOVNÍ KONDENZAČNÍ JEDNOTKA |
|  | VNITŘNÍ VÝPARNIKOVÁ JEDNOTKA – NÁSTĚNNÁ |
|  | ROZVODNÍ KOLA |
|  | ROZVODNÍ KOLA |
|  | ROZVODNÍ KOLA |
|  | POŽÁRNÍ KLAPEK SE SERVOPOHONEM |
|  | REGULAČNÍ KLAPEK SE SERVOPOHONEM |
|  | REGULÁTOR PROMĚNLIVÉHO PRŮTOKU |
|  | VLHČENÍ CENTRÁLNÍ ZDROJ |

[illegible]