




POHLED P09 - B.CH.1.052 - POKOJ JIP - 2L

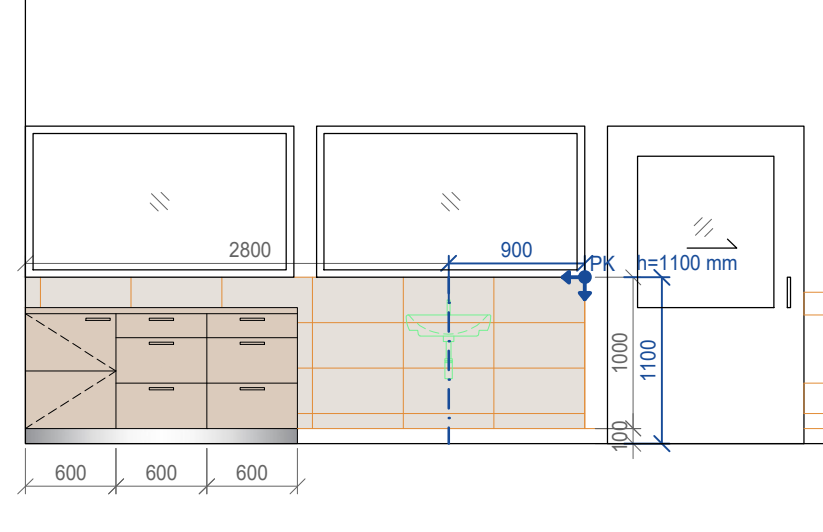

POHLED P16 - B.CH.1.047 - PROTOKOL

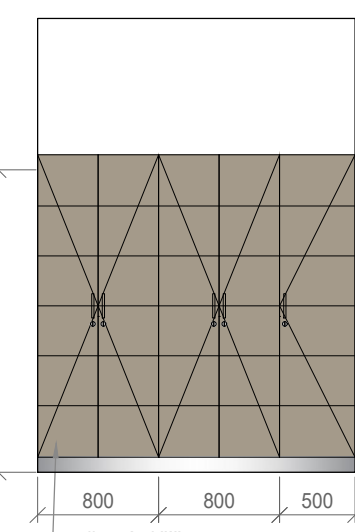

POHL ED P18 - R CH 1 M6 - VFI IN PŘÍPRAVNA

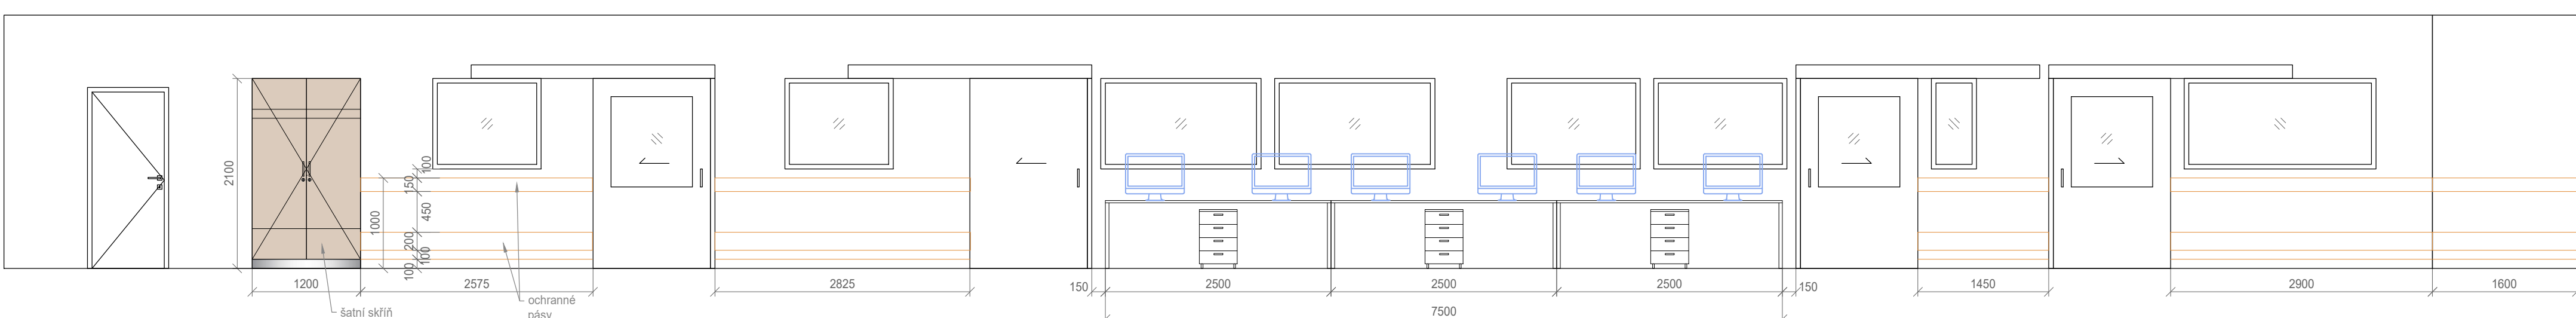

POHLED P27 - RCH 1 032 - ZÁKROKOVÝ SÁL

