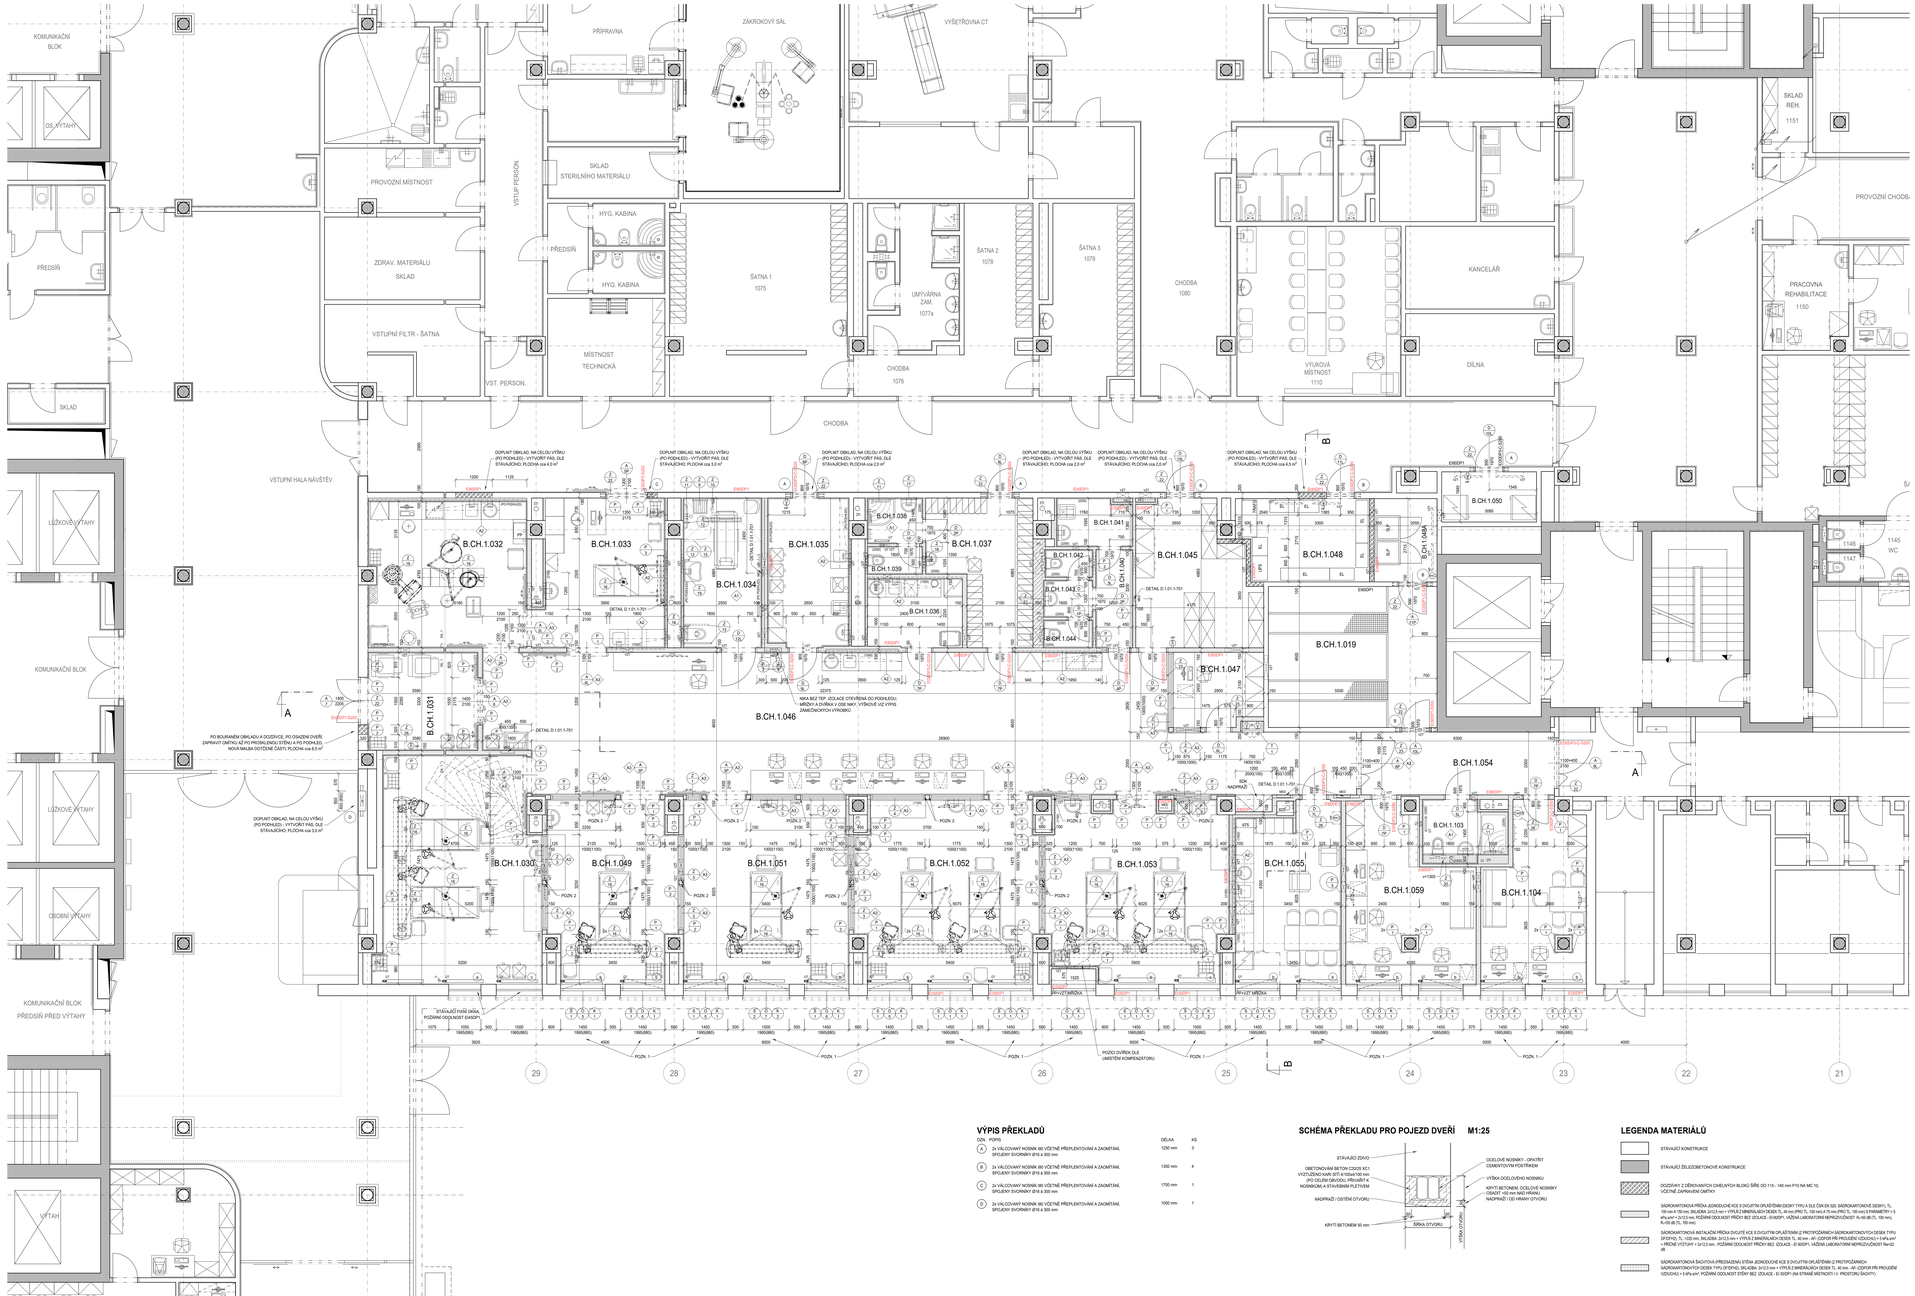
KOMUNIKAČNÍ BLOK
OS. VÝTAHY
PŘÍPRAVNA
ZÁKROKOVÝ SÁL
VYŠETŘOVNA CT
PROVOZNÍ MÍSTNOST
VSTUP PERSON.
SKLAD STERILNÍHO MATERIÁLU
HYG. KABINA
PŘEDSÍŇ
ZDRAV. MATERIÁLU SKLAD
VSTUPNÍ FILTR - ŠATNA
VST. PERSON.
ŠATNA 1 1075
ŠATNA 2 1078
ŠATNA 3 1079
UMÝVÁRNA ZAM. 1077a
CHODBA 1076
CHODBA 1080
MÍSTNOST TECHNICKÁ
CHODBA
SKLAD REH. 1151
KANCELÁŘ
PRACOVNA REHABILITACE 1150
PROVOZNÍ CHODB
VÝUKOVÁ MÍSTNOST 1110
DÍLNA
SKLAD
VSTUPNÍ HALA NÁVŠTĚV
LŮŽKOVÉ VÝTAHY
KOMUNIKAČNÍ BLOK
LŮŽKOVÉ VÝTAHY
OSOBNÍ VÝTAHY
KOMUNIKAČNÍ BLOK
PŘEDSÍŇ PŘED VÝTAHY
VÝTAH
B.CH.1.032
B.CH.1.033
B.CH.1.034
B.CH.1.035
B.CH.1.036
B.CH.1.037
B.CH.1.038
B.CH.1.039
B.CH.1.040
B.CH.1.041
B.CH.1.042
B.CH.1.043
B.CH.1.044
B.CH.1.045
B.CH.1.046
B.CH.1.047
B.CH.1.048
B.CH.1.050
B.CH.1.019
B.CH.1.030
B.CH.1.049
B.CH.1.051
B.CH.1.052
B.CH.1.053
B.CH.1.054
B.CH.1.055
B.CH.1.059
B.CH.1.103
B.CH.1.104
DOPLNĚNÍ OBKLADU, NA CELOU VÝŠKU (PO PODHLEDU) - VYTVOŘIT PÁS, DLE STÁVAJÍCÍHO, PLOCHA cca 4,5 m²
DOPLNĚNÍ OBKLADU, NA CELOU VÝŠKU (PO PODHLEDU) - VYTVOŘIT PÁS, DLE STÁVAJÍCÍHO, PLOCHA cca 3,0 m²
DOPLNĚNÍ OBKLADU, NA CELOU VÝŠKU (PO PODHLEDU) - VYTVOŘIT PÁS, DLE STÁVAJÍCÍHO, PLOCHA cca 2,0 m²
DOPLNĚNÍ OBKLADU, NA CELOU VÝŠKU (PO PODHLEDU) - VYTVOŘIT PÁS, DLE STÁVAJÍCÍHO, PLOCHA cca 2,0 m²
DOPLNĚNÍ OBKLADU, NA CELOU VÝŠKU (PO PODHLEDU) - VYTVOŘIT PÁS, DLE STÁVAJÍCÍHO, PLOCHA cca 4,3 m²
DOPLNĚNÍ OBKLADU, NA CELOU VÝŠKU (PO PODHLEDU) - VYTVOŘIT PÁS, DLE STÁVAJÍCÍHO, PLOCHA cca 3,0 m²
PO BOURÁNÍ OBKLADU A DOZDĚNÍ, PO OSAZENÍ DVEŘÍ, ZAPRAVIT OMÍTKU AŽ PO PRONIKLOU STĚNU A PO PODHLED - NOVÁ MALBA DOTČENÉ ČÁSTI PLOCHA cca 8,0 m²
DOPLNĚNÍ OBKLADU, NA CELOU VÝŠKU (PO PODHLEDU) - VYTVOŘIT PÁS, DLE STÁVAJÍCÍHO, PLOCHA cca 3,0 m²
MAX BEZ TEP. IZOLACE OTEVŘENÁ DO PODHLEDU MŘÍŽEK A DVŘEK V OSE NHT, VÝŠKOVÉ VÉ VÝPIS ZAMĚCHOVÝCH VÝROBKŮ
SDK NADPRAŽÍ
DETAIL D.1.01.1-701
EW02P1
EW03P1
