


TABULKA MÍSTNOSTÍ - NAVRHOVANÝ STAV

OZN	NÁZEV	PLOCHA	POVRCHOVÁ ÚPRAVA		Poznámka
			PODLAH	STĚN	
001	OSTRAHA	32,6 m²	Stávající	Stávající	Pouze oprava dotčených částí
002	CHODBA	10,0 m²	Stávající	Stávající	Pouze oprava dotčených částí
003	ŠATNA	14,9 m²	Stávající	Stávající	Pouze oprava dotčených částí
004	DENNÍ MÍSTNOST	9,8 m²	Stávající	Stávající	Pouze oprava dotčených částí
005	PŘEDSÍNĚ	7,9 m²	Keramická dlažba	VPC omítka	SDK podhled
006	WC	1,4 m²	Keramická dlažba	VPC omítka	SDK podhled
007	SPRCHA	1,9 m²	Keramická dlažba	Keramický obklad	Obklad v.3000mm
Celkový součet:		78,5 m²			

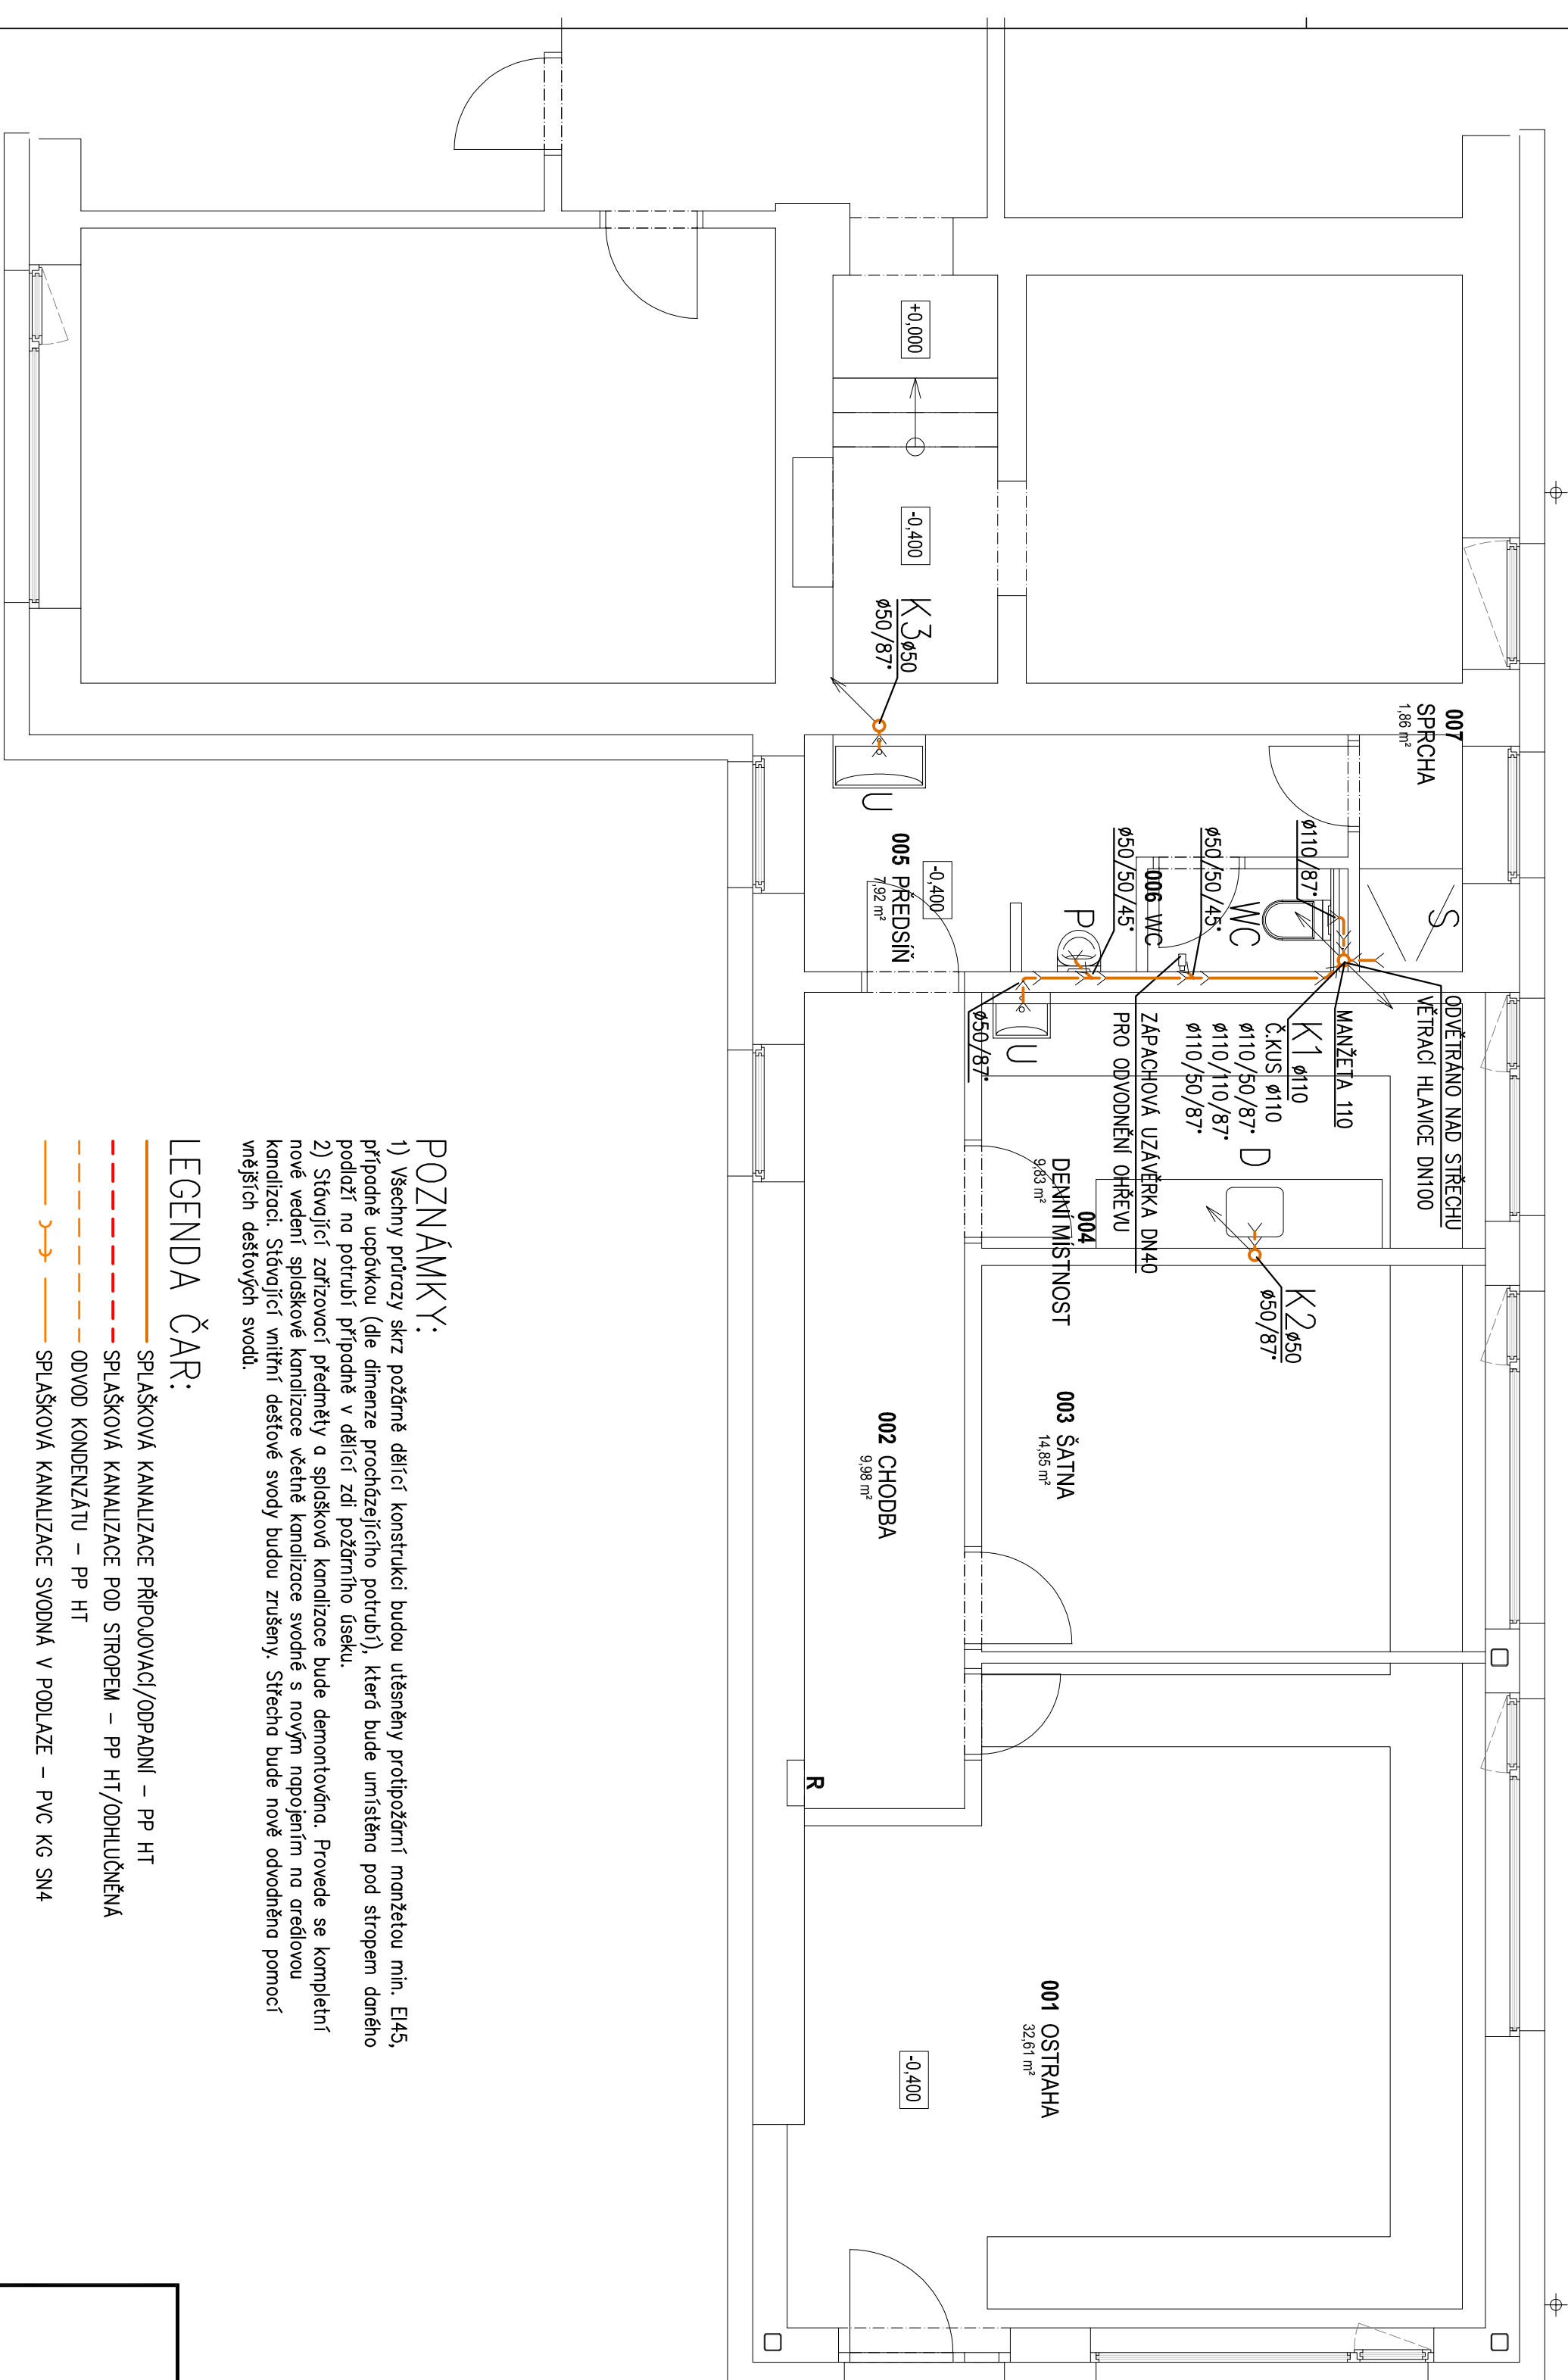

POZNÁMKY:

- 1) Všechny přírůzky skrz požární dleť konstrukce budou utvářeny proloženými manžetou min. E45,5 připevněnou upevňovacími prvky (dle dimenze proložovacího potrubí), které bude umístěno pod stropem daného podlaží na potrubí připevněné v dleťci zdi požárního úseku.
- 2) Stávající zatezovací předělny a spásovací kanalizace bude demontována. Provede se kompletní nové vedení spásovací kanalizace včetně kanalizace svodů s novým napojením na arelovou kanalizaci. Stávající vnitřní dešťové svody budou zrušeny. Střechní bude nově odvodněna pomocí nejšších dešťových svodů.

LEGENDA ČAR:

- SPLAŠOVÁ KANAALIZACE PŘIPOJOVACÍ/ODPADNÍ – PP HT
- - - SPLAŠOVÁ KANAALIZACE POD STŘEPEM – PP HT/ODHLUČNĚNÁ
- - - ODVOD KONDENZÁTU – PP HT
- > SPLAŠOVÁ KANAALIZACE SVODNÁ V PODLAŽE – PVC KG SM4

ZODP - PROJEKTANT	VYPRACOVAL	KONTROLOVAL
Ing. Tomáš Janošec	Jan Ochotnický	Ing. Miroslav Panušeček
Janošec T.	Bepka	PŠn.

KATASTRÁLNÍ ÚZEMÍ, PARC.Č.: Brumec I(6708) 316/2, 3174	MÍSTO STAVBY: FN Brno, obědň 9, uličná č. 22 623 00 Brno	STAVEBNÍ OBJEDNATEL: Fakultní nemocnice Brno Jlilhořská 20, 625 00 Brno
--	---	--

NÁZEV AKCE:	FN Brno - Energeticky úsporná opatření objektu 9
-------------	--

OBJEKT : SC01 - Budova 9	Část : D.1.2 - Technologické řešení, D.1.2.A Zdravotné technické instalace
--------------------------	--

OBSAH :	PŮDORYS 1.INP - KANALIZACE
---------	----------------------------

ARCHIVNÍ ČÍSLO: D.1.2.2.A-	Č.V. 02
-----------------------------------	----------------