

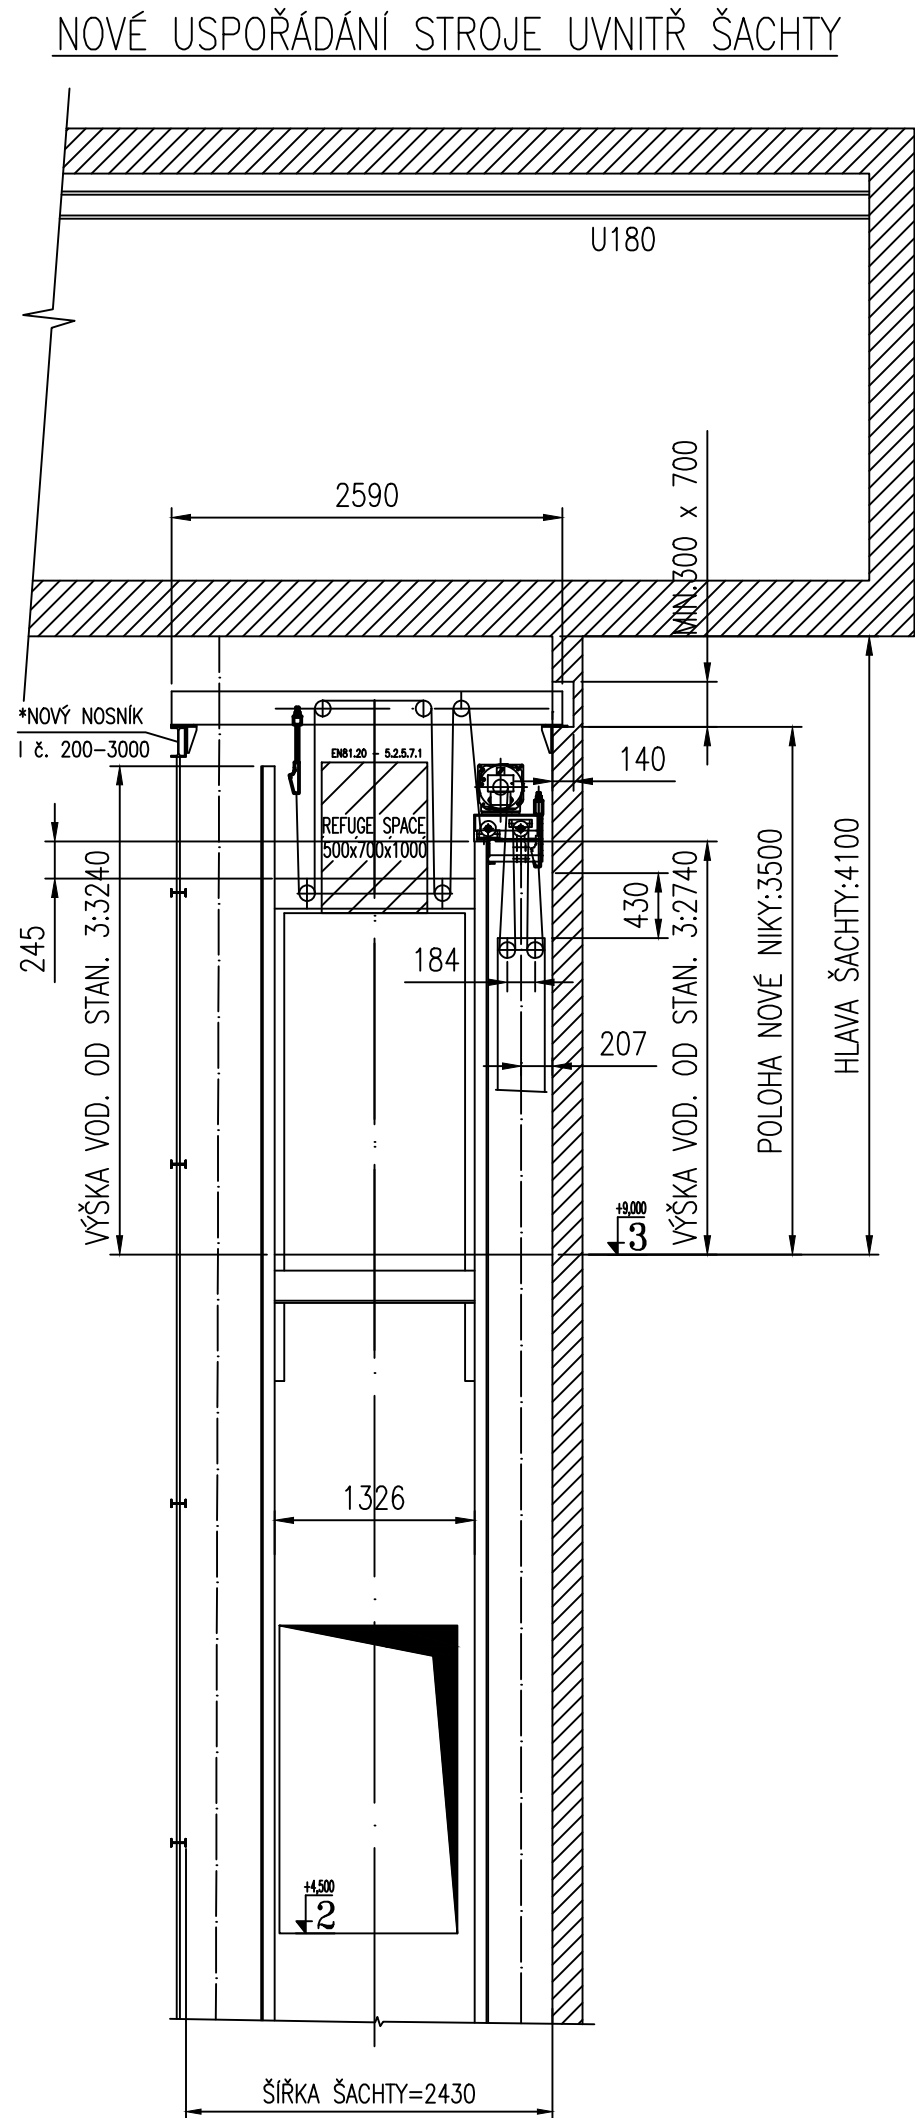
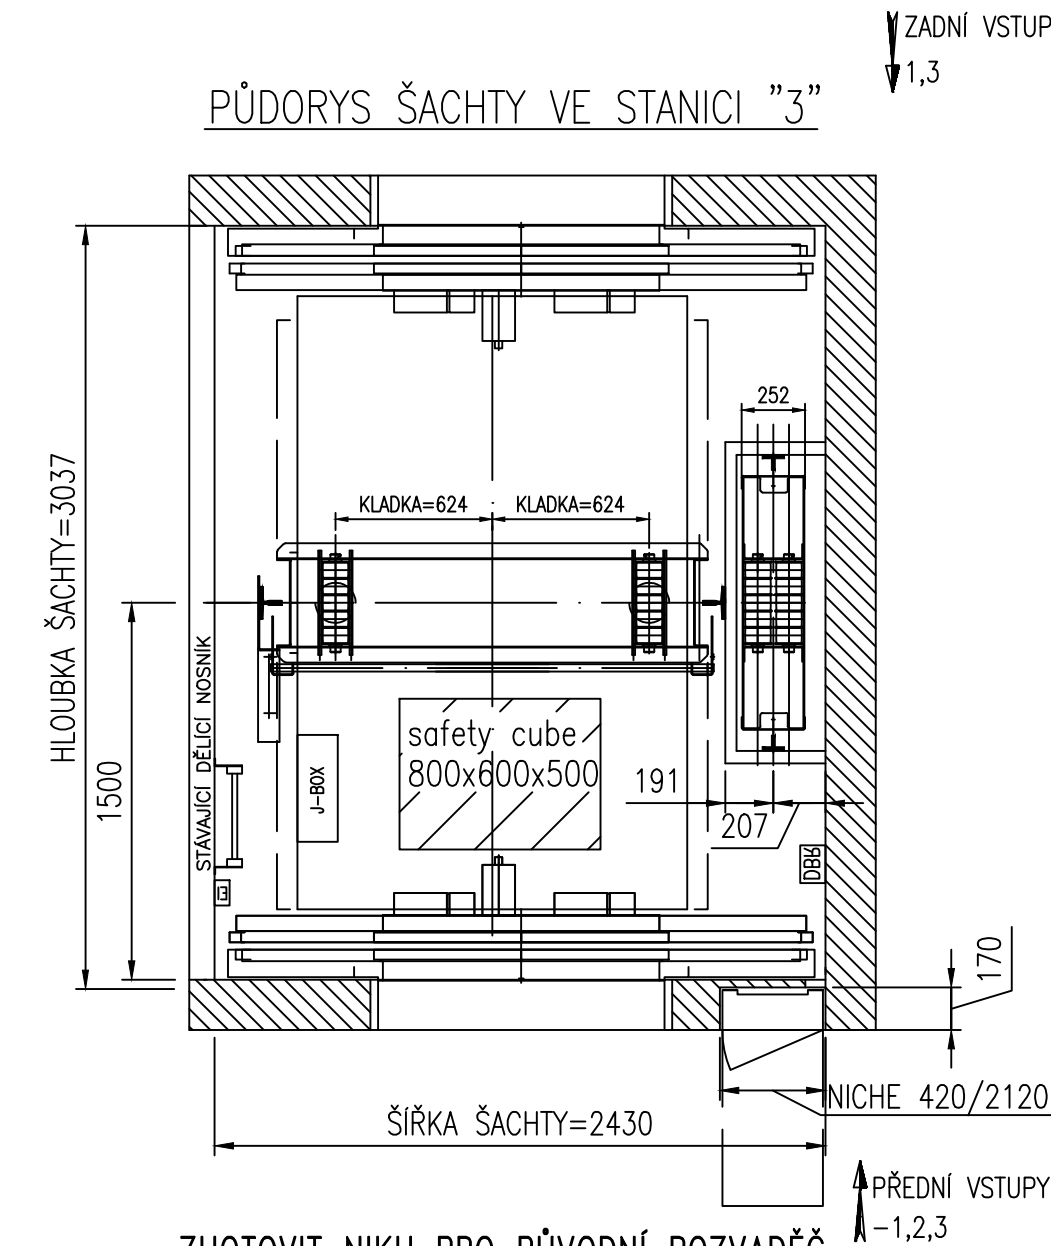


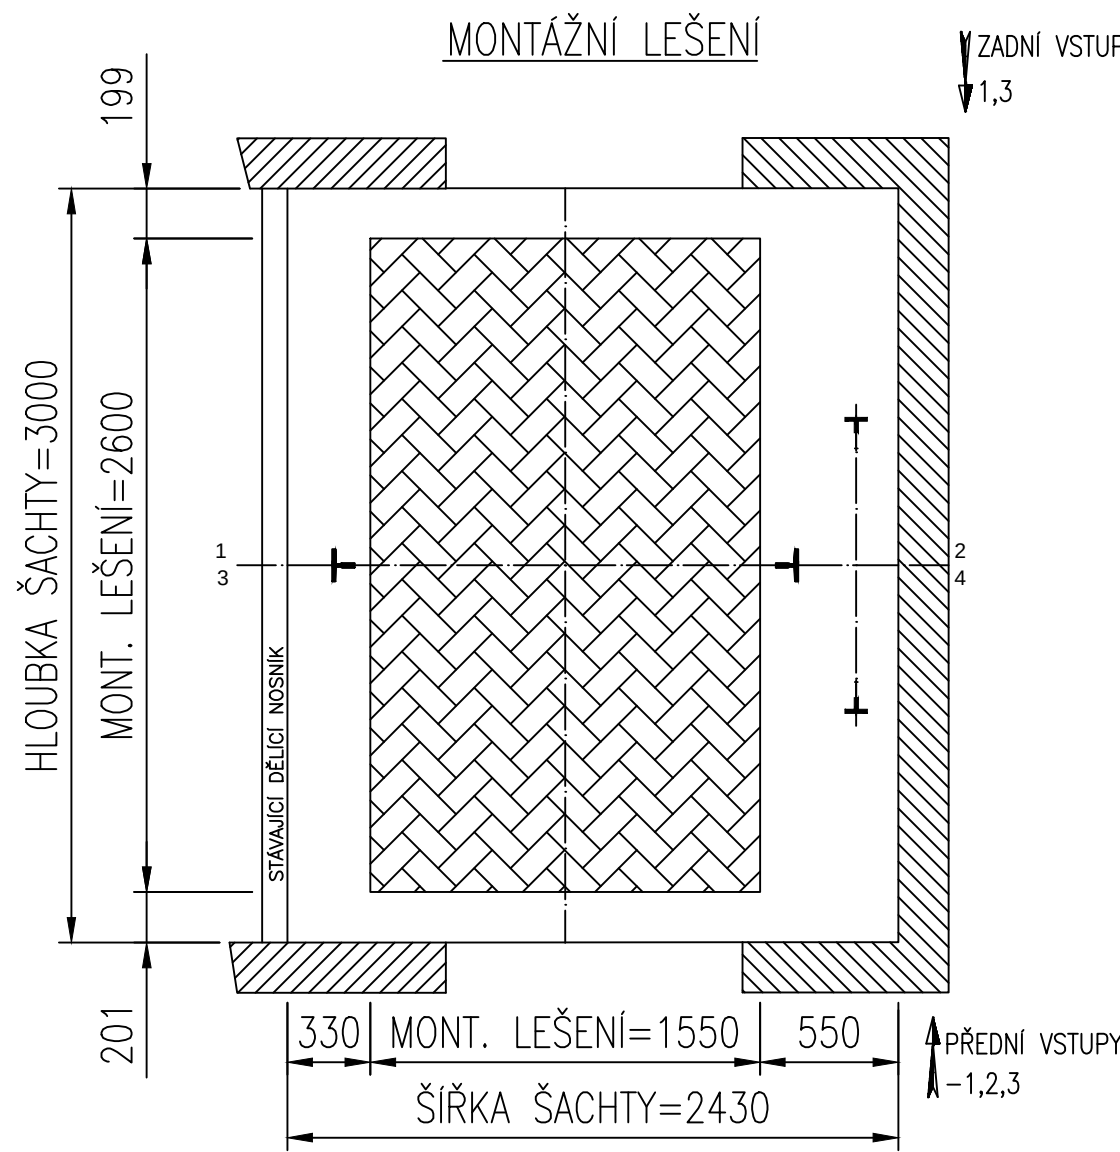


STROJOVNOVÉ USPOŘÁDÁNÍ VÝTAHU NAHRADIT BEZ STROJOVNOVÝM
* NOSNÍK JE NUTNO STATICKY OVERTI ZASEKAT DO STĚN ŠACHTY
NOVÁ NIKA 300x700x140 PRO PŘEVÁDEČI NOSNÍK (NA PRAVÉ STRANĚ ŠACHTY)
NOVÝ NOSNÍK PŘEVÁDEČNÍ KLUDEK
ZKRACENÍ VODITEK KABINY A PROTIVÁHY; ZVYTŘENÍ S NOVÝM RÁMEM STROJE
NOVÉ "OR" UVNITŘ ŠACHTY
OTVORY V HLAVĚ ŠACHTY ZASLEPIT MONTÁŽNÍ OKA

POHLED NA MONTÁŽNÍ OKA VE STROPU ŠACHTY

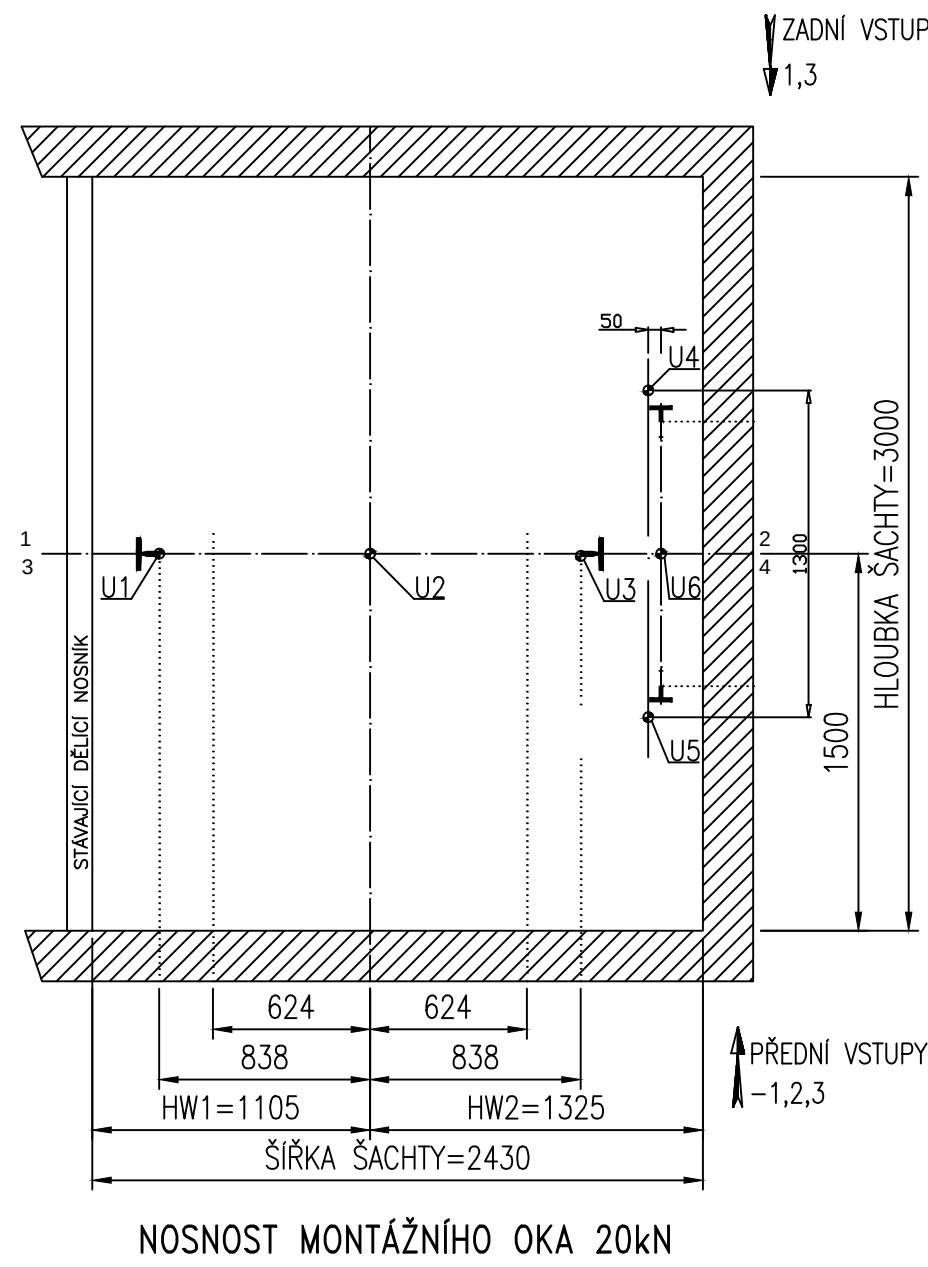


ZHOTOVIT NIKU PRO PŮVODNÍ ROZVADĚČ
PŘESUN ROZVADĚČE ZE STROJOVNY NA PRAVO VE STANICI "3"


STAVEBNÍ OTVORY PŘI POHLEDU ZE ŠACHTY

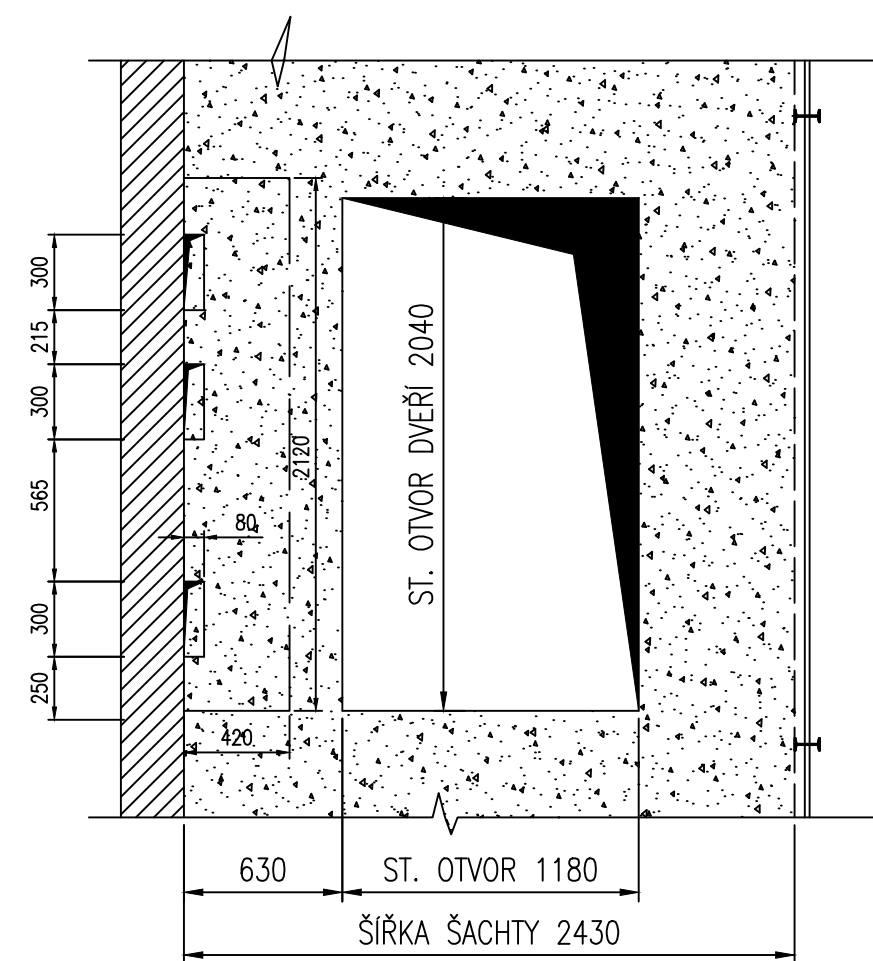

POHLED NA ROZVADĚČ A DVEŘE VE STANICI "3"

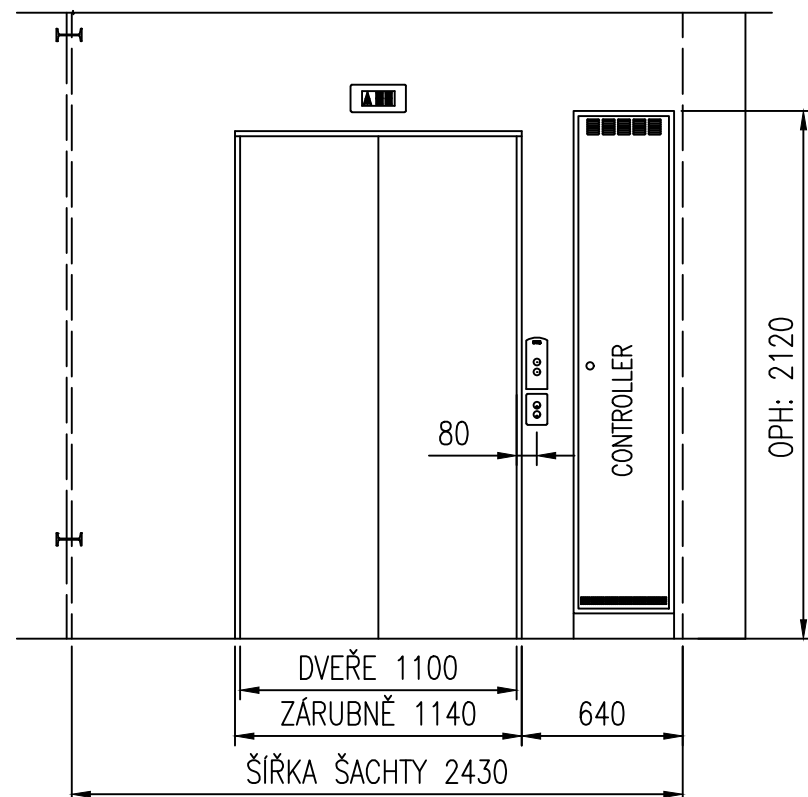

DETAIL MONT. OKA (1:10)

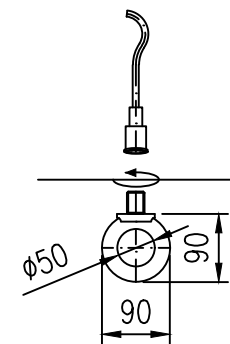

* VLNOVÁ KOTVA DB 682
* MONTÁŽNÍ OKO 8.8 M20

POZNÁMKY:

- SKUTEČNÉ ÚROVNĚ KOTVENÍ NA STAVBĚ
- MAXIMÁLNÍ ROZTEČ KOTVENÍ JE 2500 mm.

LEGENDA:		MIN. INTENZITA OSVĚTLENÍ v [Lx]:	
OKŘÍVL. KOMBINACE-KABINA	OR OMEZOVAC RYCHLOSTI	NA PODLAZE STROJOVNY:	200
OKŘÍVL. KOMBINACE-STANICE	Z ŽEBŘÍK	NA PODLAZE NASTUPÍŠTĚ:	50
EI ELEKTRICKÁ INSTALACE	ZK ZÁVĚSNÝ KABEL	V ŠACHTĚ:	50
TECHNICKÁ DATA:		REAKCE v [N]:	
NAPĚTÍ:	3x400/220V/50Hz	P1:	P17:70 400 R1:
PROSTŘEDÍ:	NORMÁLNÍ, +5 až +40 °C	P2:	P21:46 000 R2:
PRÍKON:	10 [kW]	P3:	P22:30 000 U1:
ZÁB. PROUD:	20,2 [A]	P4:	P23: U2:
JMEN. PROUD:	13,2 [A]	P7:	P24: U3:
JISTĚNÍ:	25 [A]	P11:67 200	N1: U4:
ŠACH. DVEŘE:	TECHNA SF - QD 1100	P11A:	N2: U5:
KAB. DVEŘE:	D2200 - CLD 1100	P12:84 000	T1: U6:
POŽ. ODOLNOST:	EW 60	P13:64 000	T2: U7:
VÝDEJ TEPLA:		[kJ/s]	
ZMĚNA TYPU NA VÝTAH BEZ STROJOVNOVÝ		30.05.2017	
AKTUALIZACE DLE SKUTEČNÉHO STAVU		19.12.2011	
OZRODLENÍ VÝTAHU		6.12.2011	
UMÍSTĚNÍ POHONU DO STROJOVNY		15.11.2011	
KRESLIL: P. Zuleger		ZAMĚŘIL: V. Suchyňa	
PŘEZKOUEL: S. Kraus		DATUM: 28.10.2011	
ODP.PROJEKTANT: Z. Hájlich		TYP: MODERNIZACE	
INVESTOR:		Otis	
NÁZEV AKCE:		Výťahy, eskalátory a pohyblivé chodníky	
Jihlavská 20		Gen2 POWER, Bez zachycovačů na protiváže	
Brno		NOSNOST: 2000[kg] POČET OSOB: 26 [osob] ZDVÍH: 12,90[m]	
		RYCHLOST: 0,8 [m/s] POČET STANIC/NASTUPÍŠTĚ: 4/5	
		Č.NABÍDKY: [] Č.JEDNOTKY: C5SK7222	
MĚŘÍTKO: 1:20		CÍSLO VÝKRESU: 1-20008-SK-7222	
FORMÁT: A1		NÁZEV: OSOBNÍ VÝTAH V1	
		REVIZE: d	