








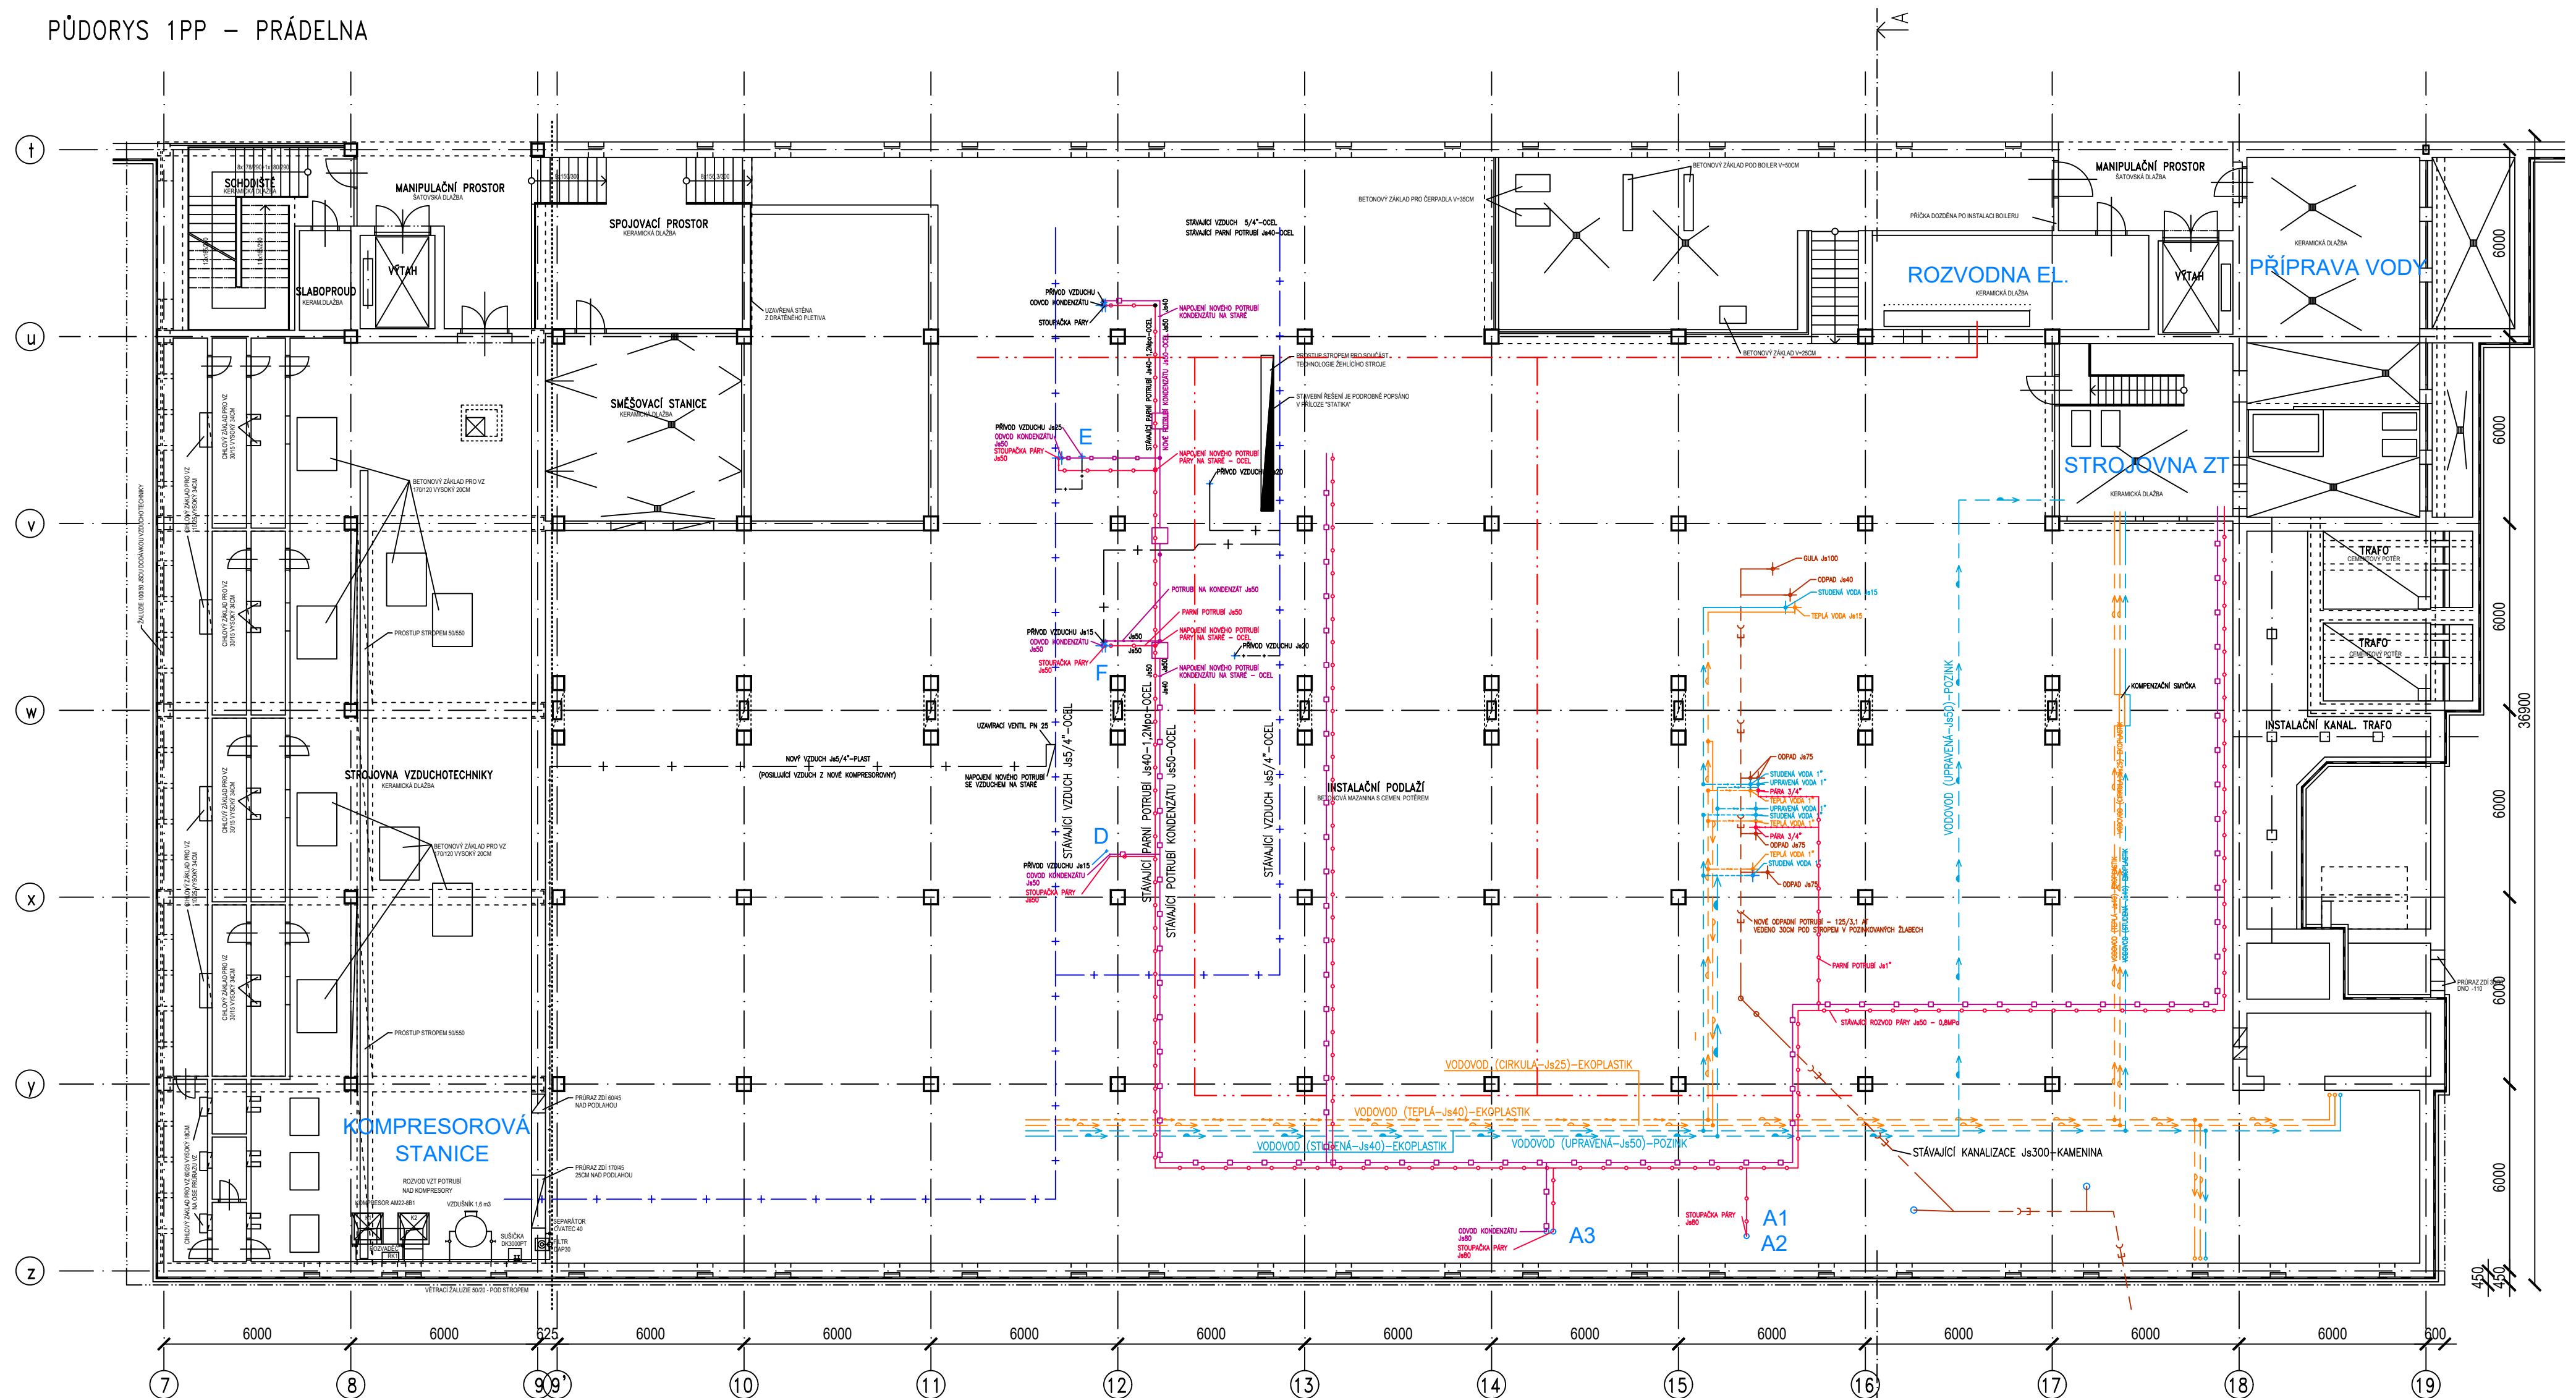


PŮDORYS 1PP – PRÁDELNA



V - PŘÍVOD STL. VZDUCHU
K - KONDENZÁT
P - PÁRA
A - PRACÍ LINKA
A1 - PRÁNÍ
A2 - SUŠIČKY - 3x
B - SUŠIČKY STÁVAJÍCÍ
C - PROKLADACÍ PRAČKY
D - FINIŠOVACÍ LINKA

E - ŽEHLÍČÍ LINKA
F - ŽEHLÍČÍ LINKA
G - PROSTOR LISŮ

LEGENDA SÍTÍ

- | | |
|---|--|
|  | TEPLÁ VODA vedená pod stropem |
|  | CIRKULOVANÁ VODA vedená pod stropem |
|  | STUDENÁ VODA vedená pod stropem |
|  | UPRAVENÁ VODA vedená pod stropem |
|  | PARNÍ POTRUBÍ vedeno pod stropem |
|  | POTRUBÍ NA KONDENZÁT vedený pod stropem |
|  | KANALIZACE vedená na soklech podlahy kvůli spádu |
|  | POTRUBÍ NA STAČENÝ VZDUCH vedený pod stropem |
|  | ELEKTRO ZAVÁŠENÉ pod stropem v kabelovodech |

$$+0,000=+277,000$$

$\pm 0,000$ = STÁVAJÍCÍ OBJEKT "H"

AKCE :	Modernizace prádelny ve FN Brno - PD		
INVESTOR:	Fakultní nemocnice Brno		
	Jihlavská 20, 625 00 Brno		
MÍSTO STAVBY:	Fakultní nemocnice Brno, Jihlavská 20, 625 00 Brno		
VÝPRAVOVAL:	Denisa Kučerová	ZODPOVĚDNÝ PROJEKTANT:	Ing. Radim Sikora
STUPEŇ PD:	STÁVAJÍCÍ STAV		
OBJEKT:	-		
PROFESÍ:	ARCHITEKTONICKÉ A STAVEBNĚ TECHNICKÉ ŘEŠENÍ		
VÝKRES:	PŮDORYS PRÁDELNY 1PP		

PROJECTANT:	
	2024
Molekova 579/9, 628 00 Brno IČ: 177 08 451, DIČ: CZ 1770845	
ZAKÁZKA: Turanka 122/115c, 627 00 Brno, Budova "B"	

ZAK.Č.:	2311	PARÉ :
DATUM :	03/2024	
MÉRITKO :	1:150	
VÝKRES ČÍSLO :		REV.:
V02		0