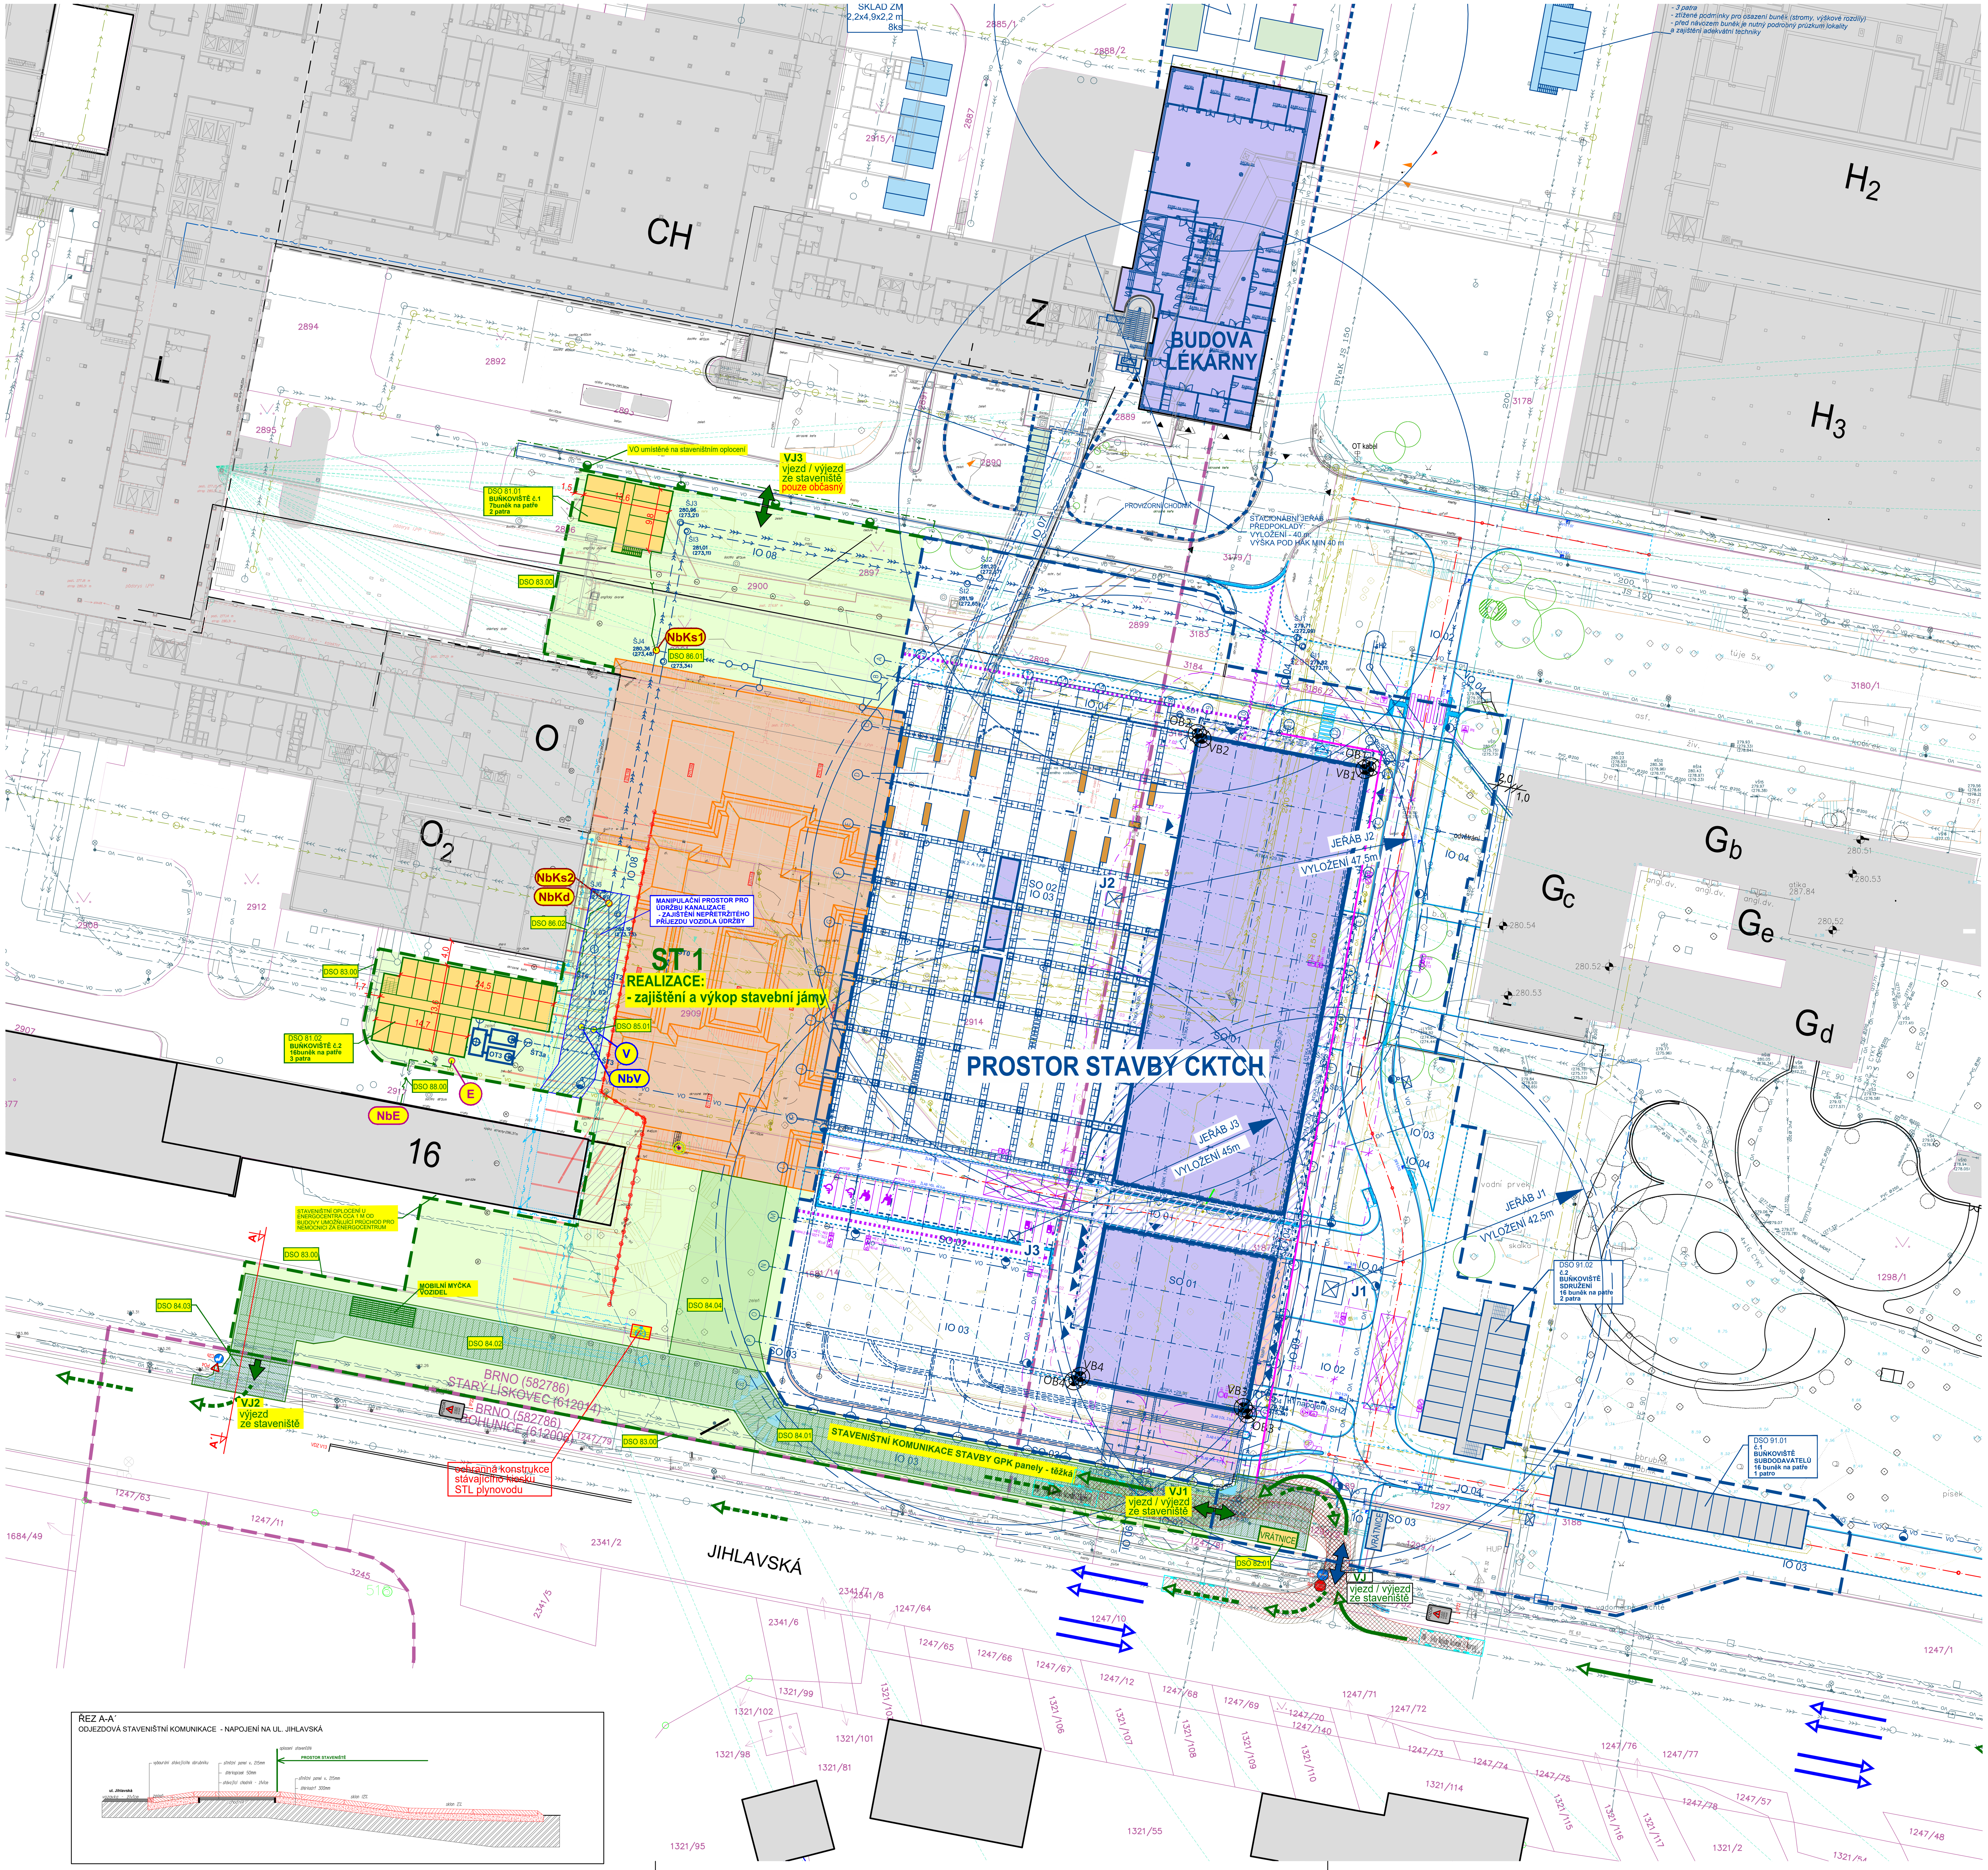

LEGENDA ZOV:

- HLAVNÍ STAVENIŠTĚ - ROZSAH STAVENIŠTĚ
- ST 1 — OZNAČENÍ STAVENIŠTĚ
- ZÁBOR STAVENIŠTĚ - KRÁTKODOBÝ
- OBJEKT BUŇKOVIŠTĚ (kanceláře, šatny)
- VJ1 — VJEZD A VÝJEZD ZE STAVENIŠTĚ
- STAVENIŠTNÍ DOPRAVA - PŘÍJEZDOVÁ TRASA
- STAVENIŠTNÍ DOPRAVA - ODJEZDOVÁ TRASA
- TRASA VEŘEJNÉ AUTOMOBILOVÉ DOPRAVY
- TRASA VEŘEJNÉ PĚŠÍ DOPRAVY
- TRASA PRO PĚŠÍ - PŘÍSTUP PRACOVNÍKŮ STAVBY
- NbKd — NAPOJOVACÍ BOD - KANALIZACE DEŠŤOVÁ
- NbKs — NAPOJOVACÍ BOD - KANALIZACE SPLAŠKOVÁ
- NbE, NbV — NAPOJOVACÍ BOD - ELEKTRO, VODA
- E, V — ODBĚRNÉ MÍSTO - ELEKTRO, VODA
- PŘÍPOJKA ZS - kanalizace
- PŘÍPOJKA ZS - vodovod
- PŘÍPOJKA ZS - elektro NN
- VO umístěné na staveništním oplocení
- DSO 91.00 — OZNAČENÍ OBJEKTU

Dočasný objekt ZS - číslo, název

- DSO 81.01 - Buňkoviště č. 1 - vedení stavby
- DSO 81.02 - Buňkoviště č. 2 - dodavatel
- DSO 82.01 - Vrátnice u vjezdu VJ1
- DSO 83.00 - Oplocení staveniště
- DSO 84.01 - Staveništní komunikace - příjezd na staveniště ST 1 k vjezdu VJ1
- DSO 84.02 - Vnitrostaveništní páteřní komunikace v prostoru staveniště ST 1
- DSO 84.03 - Staveništní komunikace - výjezd ze staveniště ST 1 od výjezdu VJ2
- DSO 84.04 - Ostatní vnitrostaveništní komunikace a zpevněné plochy
- DSO 85.00 - Staveništní přípojka vody - odběrné místo V
- DSO 86.01 - Staveništní přípojka odpadních vod od objektu buňkoviště č. 1
- DSO 86.02 - Staveništní přípojka odpadních vod od objektu buňkoviště č. 2
- DSO 87.00 - Staveništní přípojka - vypouštění vod ze stavební jámy
- DSO 88.00 - Staveništní přípojka NN
- DSO 89.00 - Osvětlení venkovního staveniště

REALIZACE:

1. Fáze výstavby:
   - dočasné objekty zařízení staveniště (oplocení staveniště, buňkoviště, staveništní přípojky vody, elektro, kanalizace, , staveništní komunikace apod.)
   - SO-01 Pavilon Y - Gynekologicko-porodnická klinika:
   - přípravné práce v prostoru hlavního staveniště (sejmutí humosních vrstev, odstranění ponechaných zpevněných ploch apod.)
   - zajištění stavební jámy objektu GPK
   - zemní práce - výkop severní a střední části stavební jámy objektu GPK (mezi osami B-K), kotvení záporového pažení stavební jámy
   - zvláštní zakládání severní a střední části objektu (mezi osami B-K) - velkoprůměrové piloty
   - základový blok pro věžový jeřáb J1
   - SO-08-04 Nakládání s dešťovými vodami

TENTO VÝKRES JE CHRÁNĚN AUTORSKÝMI PRÁVY.

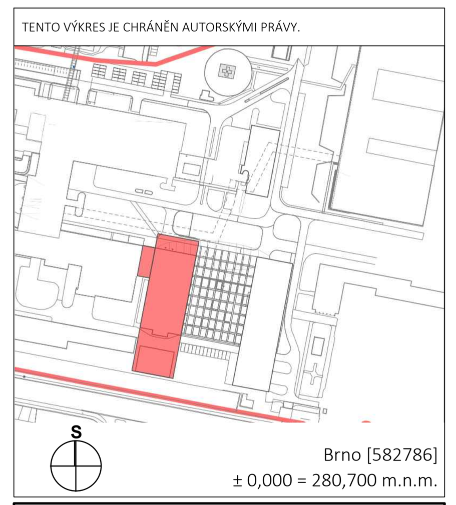

PROJEKT / PROJECT:
FN BRNO
Výstavba gynekologicko-porodnické kliniky
Brno [582786]
k. ú. Starý Lískovec [612014], k.ú. Bohunice [612006]

AUTOŘI: ING. ARCH. MICHAL JUHA, ING.ARCH. JAN TOPINKA
SPOLUAUTOŘI: ING. ARCH. NIKOLA KOLEŇÁKOVÁ, ING. ARCH. JOZEF RODERIK PRIESTER, ING. ARCH. MARTINA ZÁBOJOVÁ, ING. ARCH. ELIŠKA POULOVÁ
HLAVNÍ ARCHITEKT PROJEKTU: ING. ARCH. MICHAL JUHA, ING. ARCH. JAN TOPINKA
HLAVNÍ INŽENÝR PROJEKTU: ING. JIŘÍ SLÁNSKÝ, ING. LUDĚK TOMEK
ZÁSTUPCE HIP: MGR. OLEKSANDR HORBACH, ING. JAN KOČÍ

INVESTOR / CLIENT:
Fakultní nemocnice Brno
Jihlavská 20, 625 00 Brno
IČO: 65269705, DIČ: CZ65269705

GENERÁLNÍ PROJEKTANT STAVBY / EXECUTIVE ARCHITECT:
Sdružení Budoucnost gynekologicko-porodnické kliniky ve FN Brno
DOMY ARCHITECTS
LT PROJEKT
JIKA CZ

AUTORIZAČNÍ RAZÍTKO / AUTHORIZATION:

PARÉ / SET:

ZODPOVĚDNÝ PROJEKTANT / RESPONSIBLE DESIGNER:	Ing. Oldřich Nýdrle - POV Projekt
ZPRACOVAL / DRAWN BY:	David Nýdrle - POV Projekt
KONTROLOVAL / CHECKED BY:	Ing. Oldřich Nýdrle - POV Projekt
FÁZE / PHASE:	DPS - DOKUMENTACE PROVÁDĚNÍ STAVBY
OBJEKT/BUILDING:	POV - PLÁN ORGANIZACE VÝSTAVBY
MĚŘÍTKO / SCALE:	1:500
ČÍSLO PROJEKTU / PROJECT NUMBER:	J21016
NÁZEV VÝKRESU / TITLE:	Situace staveniště - 1. fáze výstavby
ČÍSLO VÝKRESU / DRAWING No.:	02
DATUM / DATE:	11/2024
REVIZE:	1