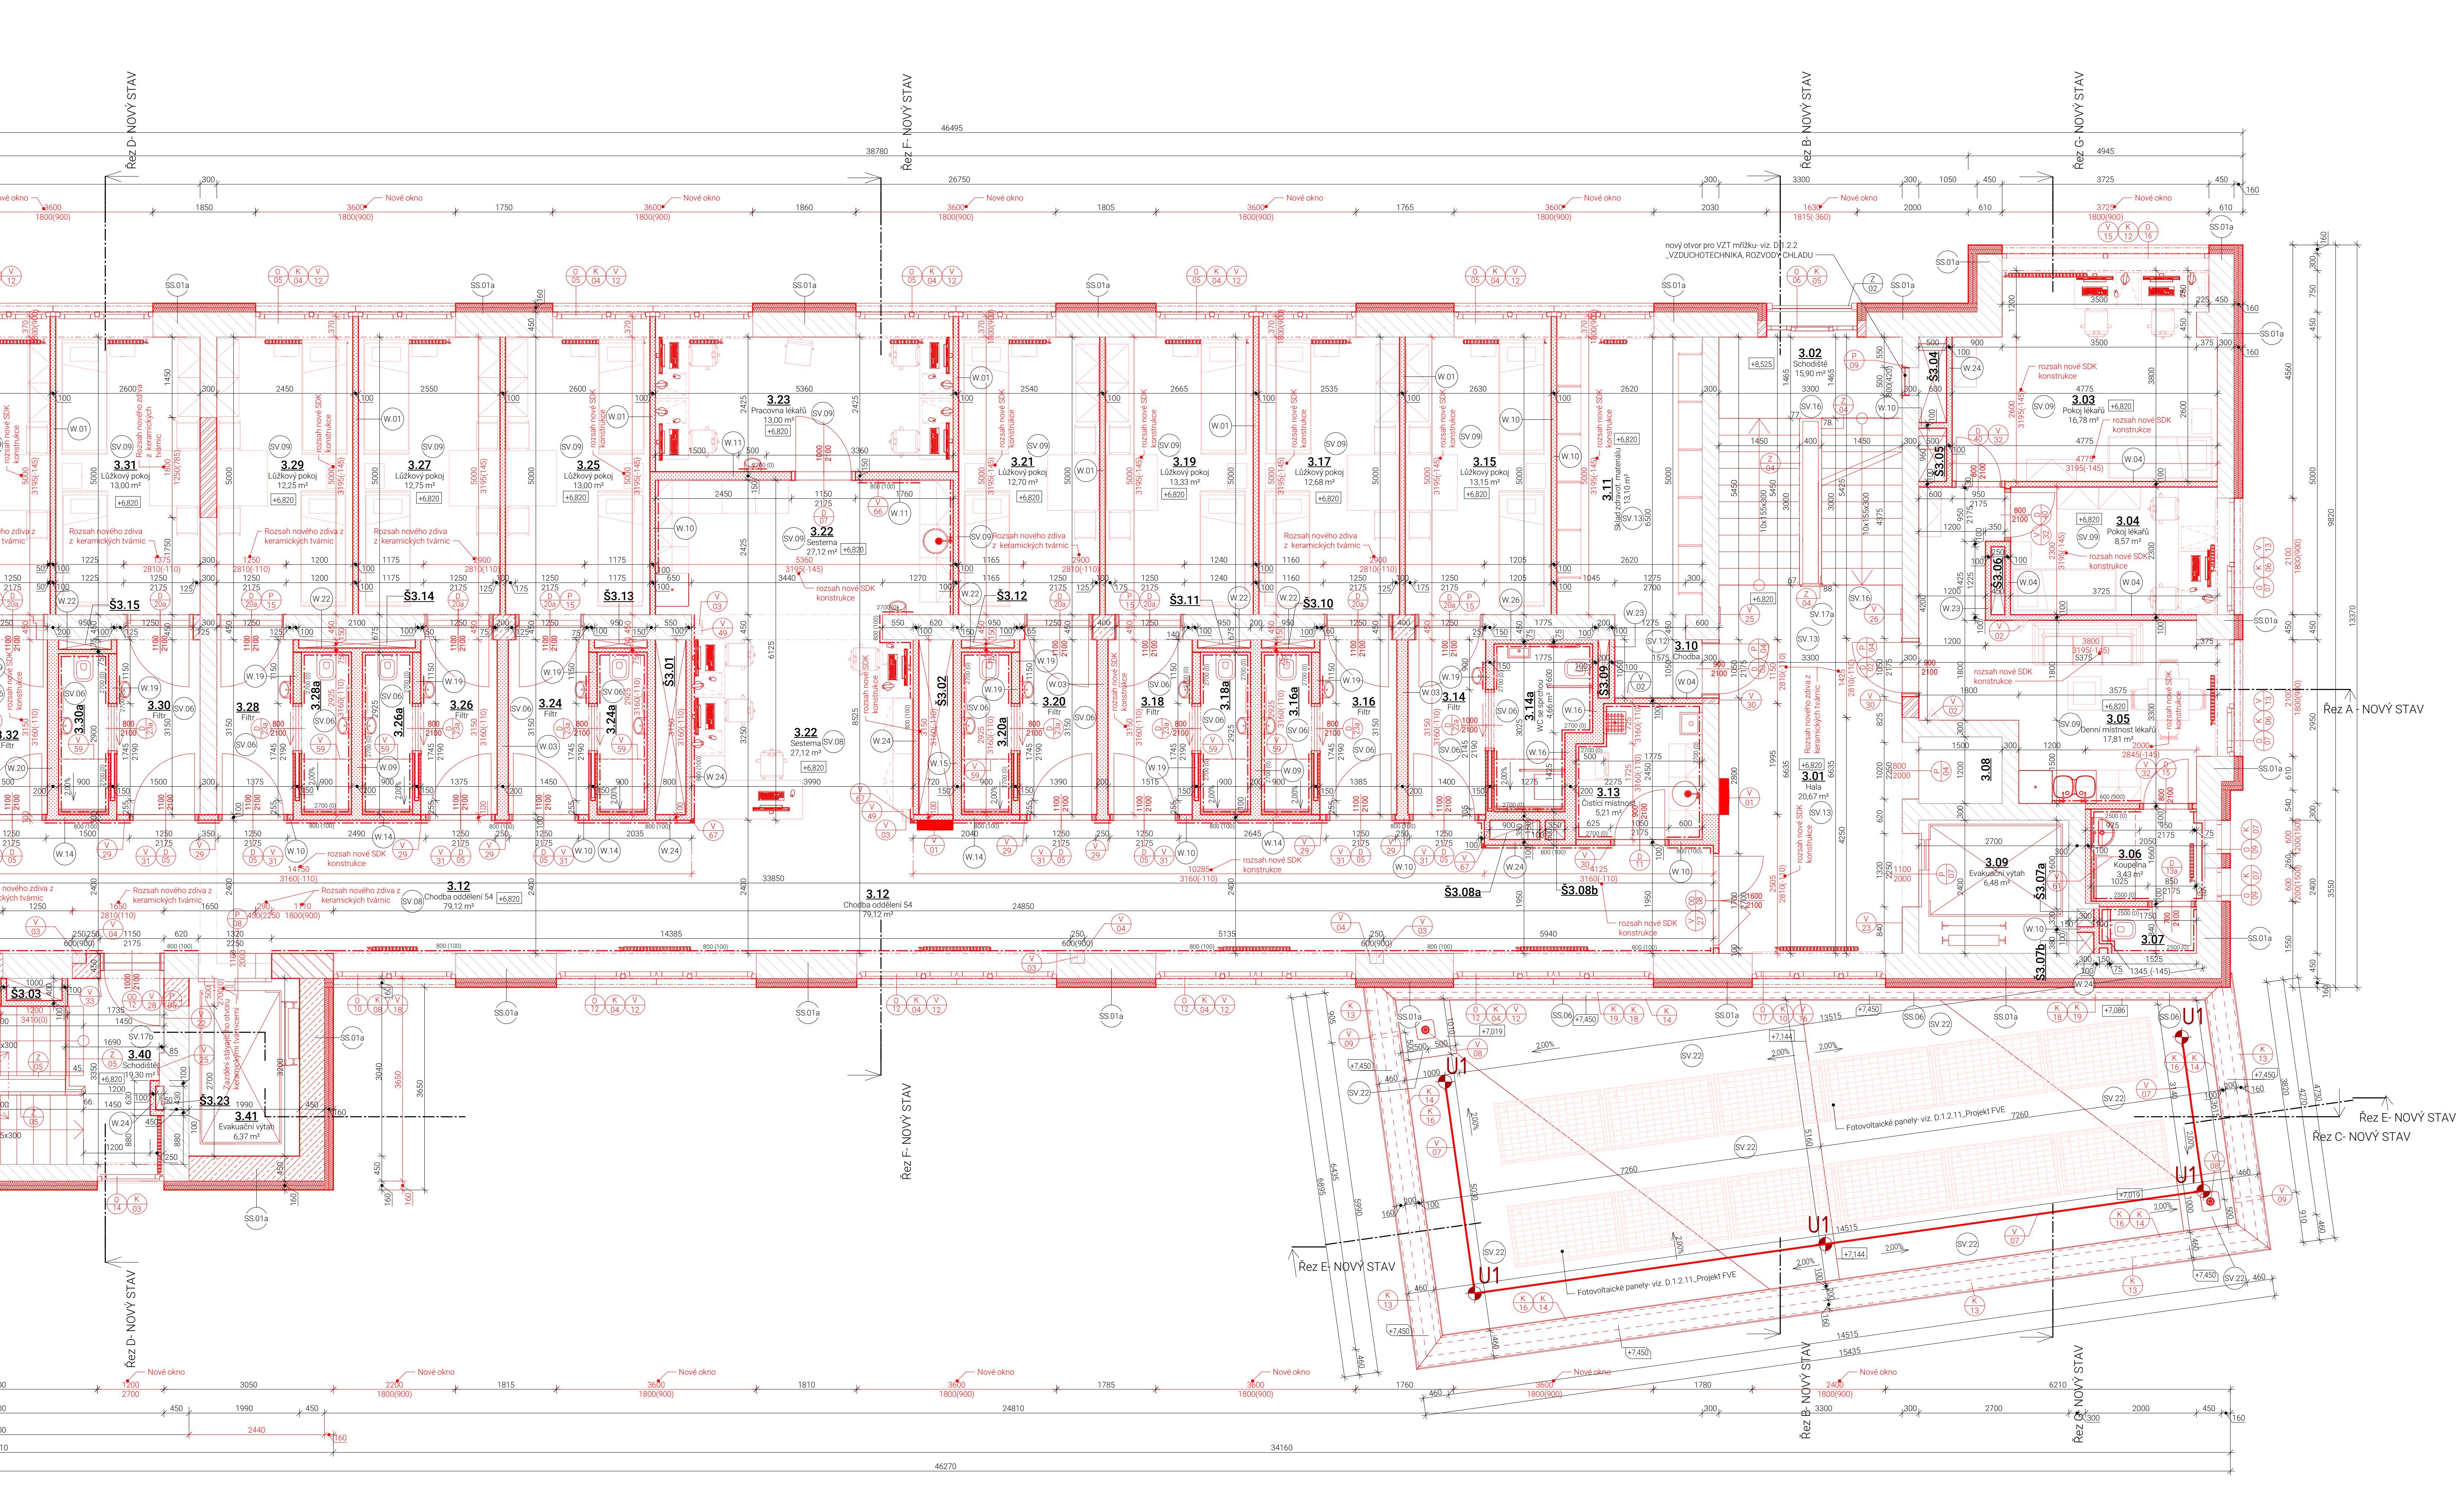
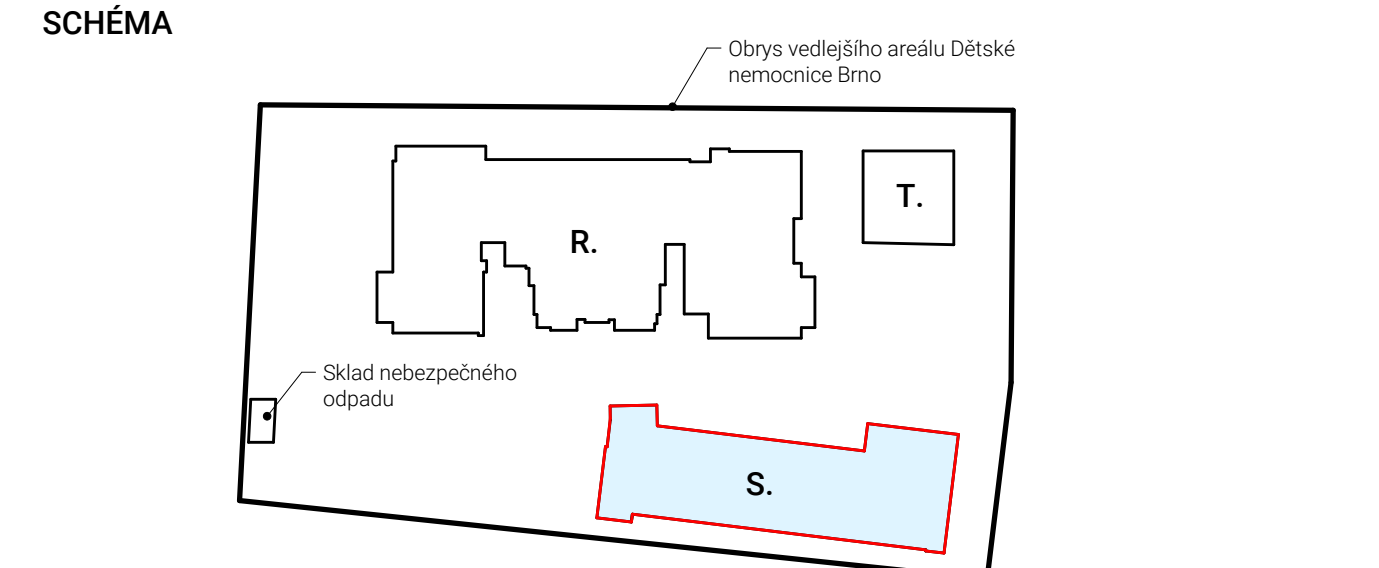

 






[illegible][illegible]

Tato dokumentace je důležitým vlastním náležitým platným základem. Nemá být bez předchozího písemného souhlasu autora kopírována, rozmnožována, upravována a zveřejněna třetími osobami. Projektant již navštívil výpočet a zpracoval projektové dokumentace předkládané, že stavba bude prováděna dle platných norem ČSN a Třídou čísel je nežádoucí součástí dokumentace. Veškeré rozměry konstrukcí jsou uvedeny ve základních rozměrech. Stavbu dle této projektové dokumentace musí provádět odborná firma k tomu ze zákona způsobilá.

	 020 792 01 691		 0,000 x 232,12 mm.m - B.p.v.
	 laplan.cz		
	 @ adresa psychiatry hlumce.cz		

FN Brno - Rekonstrukce klinicky dědičných infekčních nemocí a energeticky úsporná opatření objektu S

Název stavby

Jméno stavitele

Ulice stavby

Fakultní nemocnice Brno, Jihlavská 30, 625 00 Brno, IČO 65609705

Dělník

1.2.6 4.1_PAVILON S-KLINIKA DĚTSKÝCH INFEKČNÍCH NEMOCÍ

Stavění objektů

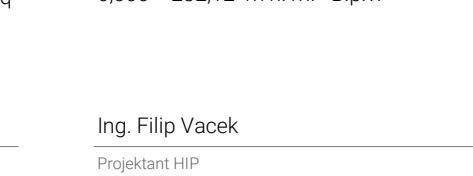
D.1.1_Architektonické stavební řešení

Odpovědnost

Dokumentace pro provedení stavby

Dávkový dokumentace

PŮDORYS 3NP- NOVÝ STAV



Ing. Filip Vašek

Projekční HPB

Ing. Marek Hrabal

Význam

Ogólenný projekt

1:50

Formál