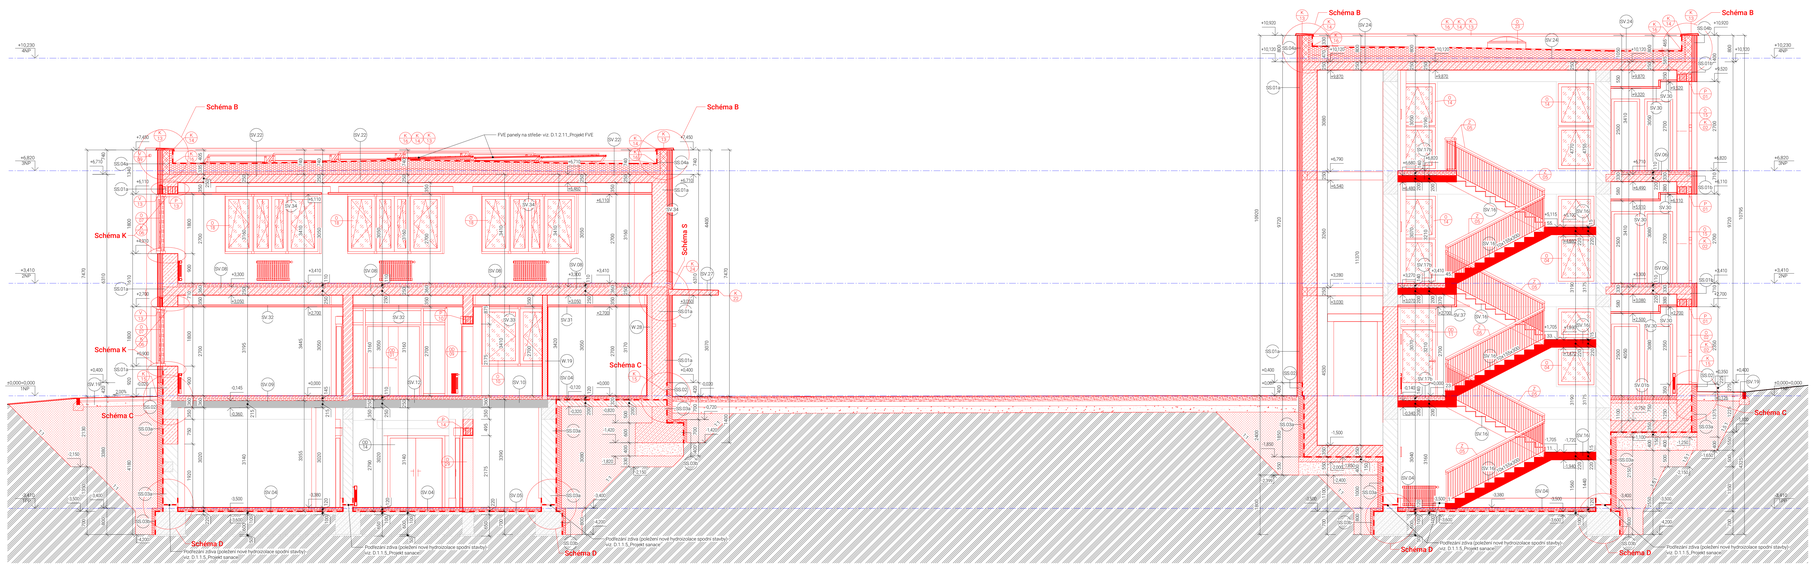

LEGENDA MATERIÁLŮ - NOVÝ STAV

- NOVÉ NENOSNÉ ZDIVO Z KERAMICKÝCH TVÁRNIC, TL. 100 mm, ZDĚNÉ NA TENKOVRSTVOU MALTU, SOUČINITEL TEPELNÉ VODIVOSTI 0,22 W/m·K , POŽÁRNÍ ODOLNOST REI 120 DPH, TŘÍDA REAKCE NA OHEŇ A1, PEVNOST V TLAKU 15 N/mm2, OBJEMOVÁ HMOTNOST 1100 kg/m3
- NOVÉ NENOSNÉ ZDIVO Z KERAMICKÝCH TVÁRNIC, TL. 200 mm, ZDĚNÉ NA TENKOVRSTVOU MALTU, SOUČINITEL TEPELNÉ VODIVOSTI 0,29 W/m·K , POŽÁRNÍ ODOLNOST REI 180 DPI, TŘÍDA REAKCE NA OHEŇ A1, PEVNOST V TLAKU 15 N/mm2, OBJEMOVÁ HMOTNOST 1000 kg/m3
- NOVÉ NOSNÉ ZDIVO Z KERAMICKÝCH TVÁRNIC, TL. 300 mm, ZDĚNÉ NA TENKOVRSTVOU MALTU, SOUČINITEL TEPELNÉ VODIVOSTI 0,15 W/m·K , POŽÁRNÍ ODOLNOST REI 180 DPI, TŘÍDA REAKCE NA OHEŇ A1, PEVNOST V TLAKU 15 N/mm2, OBJEMOVÁ HMOTNOST 800 kg/m3
- NOVÉ NOSNÉ ZDIVO Z KERAMICKÝCH TVÁRNIC, TL. 450 mm, ZDĚNÉ NA TENKOVRSTVOU MALTU, SOUČINITEL TEPELNÉ VODIVOSTI 0,111 W/m·K , POŽÁRNÍ ODOLNOST REI 180 DPI, TŘÍDA REAKCE NA OHEŇ A1, PEVNOST V TLAKU 15 N/mm2, OBJEMOVÁ HMOTNOST 750 kg/m3
- MONOLITICKÁ ŽELEZOBETONOVÁ KONSTRUKCE , BETON C30/37, VYZTUŽ B500B, VIZ. D.3.„DOKUMENTACE STAVEBNÉ KONSTRUKČNÍHO ŘEŠENÍ
- PREFABRIKOVANÁ ŽELEZOBETONOVÁ KONSTRUKCE , VIZ. D.3.„DOKUMENTACE STAVEBNÉ KONSTRUKČNÍHO ŘEŠENÍ
- KONSTRUKCE Z PROSTŘEDNÍ BETONU C25/30, XC3, VIZ. D.3.„DOKUMENTACE STAVEBNÍ KONSTRUKČNÍHO ŘEŠENÍ
- PODLAHOVÁ BETONOVÁ DESKA VYZTUŽENÁ KARISTŘÍŽ B-100, BETON C30/37- VIZ. D.3.„DOKUMENTACE STAVEBNÉ KONSTRUKČNÍHO ŘEŠENÍ
- STROPNÍ ŽELEZOBETONOVÁ DESKA TL. 100mm S TRAPÉZOVÝM PLECHEM VIZ T 11 001, BETON C25/30, VYZTUŽ B12, VIZ. D.3.„DOKUMENTACE STAVEBNÉ KONSTRUKČNÍHO ŘEŠENÍ
- NOVÁ TEPELNÁ IZOLACE - TEPELNÉ IZOLAČNÍ DESKA ZE STABILIZOVANÉHO PĚNOVÉHO POLYSTYRENU (EPS 150) A= 0,035 W/m·K, MĚRNÁ TEPELNÁ KAPACITA 1450 J/kg·k, NAPĚTÍ V TLAKU PŘI 10% DEFORMACI 150 kPa, PEVNOST V OHYBU 200 kPa, TŘÍDA REAKCE NA OHEŇ E, FAKTOR DIFUZNÍHO ODPORU 30-70, OBJEMOVÁ HMOTNOST 23 Kg/m3
- NOVÁ TEPELNÁ IZOLACE SPODNÍ STAVBY - DESKA Z TUHÉHO EXTRUDOVANÉHO POLYSTYRENU (XPS), A= 0,033 W/m·K, MĚRNÁ TEPELNÁ KAPACITA 2060 J/kg·k, NAPĚTÍ V TLAKU PŘI 10% DEFORMACI 300 kPa, TŘÍDA REAKCE NA OHEŇ E, FAKTOR DIFUZNÍHO ODPORU 150, OBJEMOVÁ HMOTNOST 33 kg/m3
- NOVÁ TEPELNÁ IZOLACE - ČEDIČOVÁ MINERÁLNÍ VLNA S PODÉLNÝM VLÁKNEM, A= 0,035 W/m·K, MĚRNÁ TEPELNÁ KAPACITA 850 J/kg·k, NAPĚTÍ V TLAKU PŘI 10% DEFORMACI 30 kPa, PEVNOST VE SMYKU 20 kPa, TŘÍDA REAKCE NA OHEŇ A1, FAKTOR DIFUZNÍHO ODPORU 1, OBJEMOVÁ HMOTNOST 160-140 kg/m3
- NOVÁ TEPELNÁ IZOLACE - DESKA Z TUHÉ PĚNY NA BÁZI POLYISOKYANURÁTU (PIR), A= 0,022 W/m·K, NAPĚTÍ V TLAKU PŘI 10% DEFORMACI 150 kPa, TŘÍDA REAKCE NA OHEŇ E, FAKTOR DIFUZNÍHO ODPORU 60, OBJEMOVÁ HMOTNOST 30 kg/m3
- VRSTVA HUTNĚNÉHO štěrku FRAKCE 16-32mm, tl.dlm= 50MPa, kt.mn= 0,7
- ROZNÁŠECÍ VRSTVA- LOŽE Z KAMENNÉ DRTI FR. 4/8 mm
- ROZNÁŠECÍ VRSTVA- štěrkodrtí FR. 0/63mm
- NOVÁ NASÝPANÁ ZEMINA
- NOVÁ HYDROIZOLACE
  - VE SVISLÉ KONSTRUKCE- TEKUTÁ OVOJSLOŽKOVÁ PRUŽNÁ HYDROIZOLAČNÍ HMOTA NA BÁZI POLYMEREM MODIFIKOVANÉ CEMENTOVÉ SMĚSI
  - VE VODOROVNÉ KONSTRUKCI- 2x HYDROIZOLAČNÍ PÁS Z SBS MODIFIKOVANÉHO ASFALTU
- STAVAJÍCÍ ZEDĚNÉ KONSTRUKCE Z CIHEL PLNÝCH PÁLENÝCH
- STAVAJÍCÍ PŘÍZDIVKA Z CIHEL PLNÝCH PÁLENÝCH
- STAVAJÍCÍ ŽELEZOBETONOVÁ PREFABRIKOVANÁ KONSTRUKCE
- STAVAJÍCÍ ŽELEZOBETONOVÁ MONOLITICKÁ KONSTRUKCE
- STAVAJÍCÍ BETONOVÁ MONOLITICKÁ KONSTRUKCE
- STAVAJÍCÍ NASÝPANÁ ZEMINA
- PŮVODNÍ ZEMINA
- STAVAJÍCÍ HYDROIZOLACE
- NOVÝ STAV
- STAVAJÍCÍ STAV

LEGENDA ZNAČEK

- (00.xx) OZNAČENÍ SVISLÝCH KONSTRUKCÍ- VIZ. D.1.1.3.001_SKLADBY KONSTRUKCÍ
- (W.xx) OZNAČENÍ VODOROVNÝCH KONSTRUKCÍ- VIZ. D.1.1.3.001_SKLADBY KONSTRUKCÍ
- (K.x) OZNAČENÍ KLEMPÍŘSKÝCH VÝROBKŮ- VIZ. D.1.1.3.401_VÝPIS KLEMPÍŘSKÝCH VÝROBKŮ
- (OV.x) OZNAČENÍ VÝPLNÍ OTVORŮ- VIZ. D.1.1.3.402_VÝPIS VÝPLNÍ OTVORŮ
- (OD.x) OZNAČENÍ RÁMOVÝCH VÝPLNÍ OTVORŮ- VIZ. D.1.1.3.403_VÝPIS RÁMOVÝCH VÝPLNÍ OTVORŮ
- (V.x) OZNAČENÍ VNITŘNÍCH VÝPLNÍ OTVORŮ- VIZ. D.1.1.3.404_VÝPIS VNITŘNÍCH VÝPLNÍ OTVORŮ
- (Z.x) OZNAČENÍ ZÁMEČNICKÝCH VÝROBKŮ- VIZ. D.1.1.3.405_VÝPIS ZÁMEČNICKÝCH VÝROBKŮ
- (O.x) OZNAČENÍ OSTATNÍCH VÝROBKŮ- VIZ. D.1.1.3.406_VÝPIS OSTATNÍCH VÝROBKŮ
- (P.x) OZNAČENÍ PŘEKLADŮ- VIZ. D.1.1.3.407_VÝPIS PŘEKLADŮ
- (K.xx) OZNAČENÍ SDK KONSTRUKCÍ- VIZ. D.1.1.3.001_SKLADBY KONSTRUKCÍ

POZNÁMKY

- VEŠKERÉ ROZMĚRY KONSTRUKCE A SCHÉMAT VÝROBKŮ JSOU UVEDENY VE SKLADEBNÍCH ROZMĚRECH.
- VE VYKRESECH JSOU TLOUŠŤKY ZDIVA Z KERAMICKÝCH TVÁRNIC POUŽITY DLE NÁSLEDUJÍCÍCH PRAVIDEL:
  - ZDIVO VE VYKRESU KÓTOVANÉ TLOUŠŤKOU 450mm= POUŽITÍ TVÁRNIC O ROZMĚRU 248x440x249 mm (DÉLKA x ŠÍŘKA x VÝŠKA)
  - ZDIVO VE VYKRESU KÓTOVANÉ TLOUŠŤKOU 300mm= POUŽITÍ TVÁRNIC O ROZMĚRU 248x300x249 mm (DÉLKA x ŠÍŘKA x VÝŠKA)
  - ZDIVO VE VYKRESU KÓTOVANÉ TLOUŠŤKOU 100mm= POUŽITÍ TVÁRNIC O ROZMĚRU 370x100x238 mm (DÉLKA x ŠÍŘKA x VÝŠKA)
- PRO ZHOTOVITELSKÝ VÝPOČTU A VYPRACOVÁNÍ PROJEKTOVÉ DOKUMENTACE PŘÍPOHLÁDAL, ŽE STAVBA BUDE PROVÁDĚNA DLE PLATNÝCH NOREM ČSN. NEDODRŽENÍM PLATNÝCH NOREM PŘI PROVÁDĚNÍ ZNAMENÁ, ŽE STAVBA NENÍ PROVÁDĚNA V SOULADU S TOUTO DOKUMENTACÍ. PŘI NEDODRŽENÍ VŠECH PLATNÝCH NOREM, PROJEKTANT NEBERE ZA TAKTO ZHOTOVENOU STAVBU ZÁRUKU
- NÁVRH= SPANÍC JE ZPRACOVÁN V SAMOSTATNÉ ČÁSTI TETO PROJEKTOVÉ DOKUMENTACE- VIZ. D.1.1.5_PROJEKT SPANÍC
- TATO DOKUMENTACE NENAHRAZUJE VE VŠECH BODECH DODAVATELSKOU DOPRACUJE NA ZÁKLADĚ PŘESNÉ OZSOUHLASENÉHO PRVKU VYROBNÍ DOKUMENTACI
- TEXTOVÁ ČÁST JE NEÚPLNOU SOUČÁSTÍ PROJEKTOVÉ DOKUMENTACE. PŘI PROJEKTOVÁNÍ DALŠÍCH STUPŇŮ, STEJNĚ JAKO PŘI PLÁNOVÁNÍ PRACÍ NA STAVBĚ JE NUTNÉ BRÁT NA ZŘETEL NEJEN VÝKRESOVOU, ALE TAKÉ TEXTOVOU ČÁST. TEXTOVÁ ČÁST OBSAHUJE MNOHÉ DŮLEŽITÉ ÚDAJE PRO DANÝ OBJEKT.
- VŠECHNY NOVĚ SCHVÁLENÉ A DODATEČNĚ VYVOLANÉ VÝROBNÍ (DÍLENSKOU) DOKUMENTACI, TA BUDE ZPRACOVÁNA JEDNOTLIVÝMI DODAVATELI A PŘEDLOŽENA INVESTOROVI K VYJÁDŘENÍ, NEBO K JEHO PŘÍMÉMU SCHVÁLENÍ
- VEŠKERÝ KOTVENÍ A PŘIDRŽECNÝ MATERIÁL POTŘEBNÝ K PROVEDENÍ MONTÁŽE, JE SOUČÁSTÍ DODÁVKY VÝROBKŮ
- DILATACE BUDOU PROVEDENY V SOULADU S ČSN 73 1901 A ČSN 73 0540-2 A ČSN 73 0540-3
- PŘI REALIZACI JE NUTNÉ DODRŽOVAT ZÁVAZNÉ POŽADAVKY PLATNÝCH ČSN. KONSTRUKCE, NA KTERÉ SE NEVZTAHUJÍ ZÁVAZNÁ USTANOVENÍ ČSN, BUDOU PROVEDENY DLE NEZÁVAZNÝCH POŽADAVKŮ ČSN, NEBO DODAVATELE, JINÝM ZPŮSOBEM PROKAZATELNĚ DOLOŽÍ „ELIČCH FUNKČNOST
- VEŠKERÉ POVRCHOVÉ ÚPRAVY A BAREVNÉ PROVEDENÍ JE NUTNO VZORKOVAT, KONKRÉTNÍ BAREVNÉ ŘEŠENÍ BUDE VYCZSKOVÁNO ARCHITEKTEM, BARVY UVEDENÉ „ISOU POUZE ORIENTAČNÍ
- VŠECHNY ROZMĚRY JSOU UVEDENY V MILIMETRECH
- ZAMĚNU MATERIÁLU NAVRŽENOU DODAVATELEM LZE POUZE PO TECHNICKÉ A TECHNOLOGICKÉ STRÁNCE POSOUDIT TECHNICKÝ DOZOR INVESTORA A ODSOUHLASENÍ ZMĚN PROVÁDĚ PÍSEMNĚ, ZÁPISEM VE STAVEBNÍM DENÍKU, FAXEM, POŠT. MAILEM,
- JSOU-LI V PROJEKTU UVEDENY OBCHODNÍ NÁZVY VÝROBKŮ A MATERIÁLŮ, JEDNÁ SE POUZE O PŘÍKLAD URČUJÍCÍ TECHNICKÉ A UŽITNÉ VLASTNOSTI A PARAMETRY, LZE POUŽÍT I JINÉ VÝROBKY S PARAMETRY STEJNÝMI NEBO LEPŠÍMI - JE MOŽNÉ JE NAHRADIT VÝROBKEM NEBO MATERIÁLEM STEJNÉ NEBO VYŠŠÍ KVALITATIVNÍ ÚROVNĚ.
- ZDĚNÉ STĚNY VČ.VYKRESECH JSOU KÓTOVÁNY BEZ OMÍTEK.
- PODMÍNKY BEZPEČNOSTNÍ OTŘEBY PROVÁDĚT DLE NAVRHU ČÁSTI DOKUMENTACE POŽÁRNÍ BEZPEČNOSTNÍ ŘEŠENÍ
- STATICKÉ ŘEŠENÍ PROVÁDĚT DLE NAVRHU ČÁSTI DOKUMENTACE STAVEBNÉ KONSTRUKČNÍHO ŘEŠENÍ
- PŘÍPADNÉ ZMĚNY OPROTI DODAVATELSKÉ DOKUMENTACI PROVÁDĚT JEN PO PŘEDCHOZÍM SCHVÁLENÍ PROJEKTANTEM A ZÁSTUPCEM INVESTORA.
- PODKLADY BUDOU V MÍSTECH POŽADOVANÝCH PROFESEMI OPATŘENY REVIZNÍMI TYPOVÝMI DVÍŘKY (VIZ. VYPIS OSTATNÍCH VÝROBKŮ A DOKUMENTACE „EDNOTLIVÝCH PROFESÍ).
- VŠECHNY STŘEŠNÍ VPUSTI BUDOU ELEKTRICKY VYHŘÍVANÉ.
- PRO ZAJIŠTĚNÍ SPOLEHLIVÉHO A BEZPEČNÉHO PROVOZU ODVODNĚNÍ HYDROIZOLACE PROSTUPŮ, VTOKŮ, DILATACE ATD. BUDOU PROVEDENY DLE PODROBNÝCH TECHNOLOGICKÝCH POSTUPŮ A DETAILŮ STANOVENÝCH VÝROBCEM PRO DANÝ TYP HYDROIZOLACE V ZÁVISLOSTI NA JEJÍ POLOZE V SOUVISLOSTI SKLADBY STŘECHY A DALE V SOULADU S PŘÍSLUŠNÝMI ČSN A DALŠÍMI OBECNĚ PLATNÝMI DETAILY PRO „EDNOTLIVÉ VPUSTI V STŘECH BUDOU DODAVATELEM POUZITY PŘEDEPSANÉ DOPLŇKOVÉ TYPOVÉ VÝROBKY A MONTÁZNÍ MATERIÁLY. DO DODÁVKY STŘECH BUDE ZAHRNUTO I VŠECHNO POTŘEBNÉ PŘÍSLUŠENSTVÍ PRO ZAJIŠTĚNÍ A ODVODNĚNÍ STAVENIŠTĚ A PRO PRÁCI V PRŮBĚHU VYSTAVBY VYOLANÝCH VNITŘNÍM VYSTAVBY, TECHNOLOGICKÝM PŘESTÁVKAM.
- PNEPŘENOSNÝM POVĚTRNOSTNÍM PODMÍNKAM.
- VÝŠKOVÉ KÓTY NA STŘECHÁCH JSOU VŽDY VNĚJŠÍ (OSY ATIKY, JE SNADO DANÁ DOVNITŘ STŘECHY- SPÁD 5,24%
- ODKRYTÁ ZÁKLADOVÁ SPÁRA NESMÍ BÝT DELŠÍ DOBU (VIZ. JAK 14 DNŮ VYSTAVENA VLIVU POČASÍ, V PŘÍPADĚ DELŠÍ DOBY JE NUTNÉ PROVÉST OCHRANU PROTI PROMOČENÍ MIN. 300mm ZEMINY NAD ZÁKLADOVOU SPÁROU A SVISLÝCH AŽ PŘED NÁSLEDNÝM PROZEMNĚNÍM.
- VEŠKERÉ PRVKY MUSÍ BÝT NAVRŽENY TAK, ABY NEDOCHÁZELO K „EDNOTLIVÝCH NEBO DEFORMACÍ, KTERÉ BY VEDLY KE STARTŮ STABILITY NEBO FUNKCE V OZOLOHU TUPLOSTNÍ ROZTAŽNOSTI NEBO PŘÍLIŠNÝCH STAVEBNÍCH KONSTRUKCÍ.
- DODAVATEL ODPOVÍDÁ VEŠKERÉ TECHNICKÉ PARAMETRY PRVKŮ VČETNĚ JEJICH TUHOSTÍ, KOTVENÍ, KOTVENÝCH MATERIÁLŮ A PODKLADŮ PROVEDENÍ. ATYPICKÝ POSTUPY MUSÍ PLATNÝCH ČSN A TAKÉ STANOVENÝCH VÝROBCEM. DODAVATELEM TYP ZD KONSTRUKCEM MUSÍ BÝT PŘED „EJICH PROVEDENÍM ODSOUHLASENÝ STATIKEM.
- PŘI PROVÁDĚNÍ OMÍTEK „E JE ZAJIŠTĚNÉ DODRŽENÍ POŽADOVANÝCH VÝROBCEM MATERIÁLY BUDE V SOULADU S DODAČNÝMI POŽADOVANÉ AKUSTICKÉ PARAMETRY DĚLÍCÍCH KONSTRUKCÍ.
- PANANTI, OSTĚNÍ A NADPRAŽÍ VNĚJŠÍCH OKEN A DVEŘÍ BUDOU Z EXTERÉRIOVÉ STRANY PŘETAŽENY FASÁDNÍ TEPELNOU IZOLACÍ MIN. 30 mm.
- PŘEKLADY BUDOU DLE STATICKÉHO NÁVRHU ŘEŠENÍM- KERAMICKÉ PŘEKLADY (VIZ D.1.1.3.407_VÝPIS PŘEKLADŮ) NEBO „ELEZOBETONOVÉ (VIZ. D.3.„DOKUMENTACE STAVEBNÉ KONSTRUKČNÍHO ŘEŠENÍ)
- „ELEZOBETONOVÉ PŘEKLADY JSOU MONOLITICKÉ „ELEZOBETONOVÉ (VIZ. D.3.„DOKUMENTACE STAVEBNÉ KONSTRUKČNÍHO ŘEŠENÍ)
- KOTVENÍ ROZVODŮ A INSTALACE „EJICH ZÁVĚSŮ, POMOCNÉ OSAZOVACÍ KONSTRUKCE (VČETNĚ KOTVENÝCH PRVKŮ). JSOU DODÁVKOU „EDNOTLIVÝCH PROFESÍ
- PRO DOSAŽENÍ POŽADOVANÝCH HODNOT VZDUCHOVÉ NEPRŮZVUČNOSTI STĚN „AKO SYSTÉMU JE NEZBYTNÉ DODRŽET NÁSLEDUJÍCÍ ZÁSADY PŘI PROVÁDĚNÍ MONTÁŽNÍCH MATERIÁLŮ (ELEMENTŮ):
  - ZDIVO „E ZAJIŠTĚNO NA TĚSNÉM ASFALTOVÉM PÁSU
  - OBOUSTRANNÉ OMÍTKY O V PŘÍPADĚ NÁSLEDNÝCH PŘÍZDIVEK A OMÍTEK KZS)
  - PROVEDENÍ DRÁŽEK A INSTALACÍ
  - „ELATAGE DO NAVAZUJÍCÍCH KONSTRUKCÍ

SCHÉMA

Obrys vedlejšího areálu Dětské nemocnice Brno
R.
T.
S.
Hist. E
Hist. D
Hist. C
Hist. B
Hist. A
Hist. F
Hist. G
Hist. H
