



LAPLAN

LAPLAN a.s., Cejl 504/38, 602 00 Brno  
IČO: 292 01 691, laplan.cz  
ID datové schránky: f9umfsq

FN Brno – Rekonstrukce kliniky dětských infekčních nemocí a energeticky úsporná opatření objektu S


Název stavby
k.ú. Černá Pole [610771], 613 00 Brno– Černá Pole, ulice Černopolní 217/22a
Místo
Fakultní nemocnice Brno, Jihlavská 20, 625 00 Brno, IČO: 65269705
Stavebník

1.2.0.4.1_PAVILON S– KLINIKA DĚTSKÝCH INFEKČNÍCH NEMOCÍ
Stavební objekt
Výkres atypického nábytku
Část dokumentace
Dokumentace pro výběr zhotovitele interiéru
Stupeň dokumentace
Atypický nábytek
Název výkresu
1:30
A3
Měřítko
Formát
Model
06.30.2025
mm
22_2408
Číslo výkresu
Revize
Datum
Kótováno
Číslo zakázky
Sada

0,000 = 398,00 m n. m. – B.p.v.



Ing. Marek Hrabal
Hlavní projektant
Ing. arch. Jaroslava Slavík Láníková
Vypracoval
Ing. arch. Jaroslava Slavík Láníková
Autor

 


Ing. arch. Martin Pavlun
Autorizovaná osoba

iA1	RECEPCE
iA2	STŮL
iA3	ZÁSUVKOVÝ DÍL

# iA1 - 1.29, 2.22, 3.22

RECEPCE

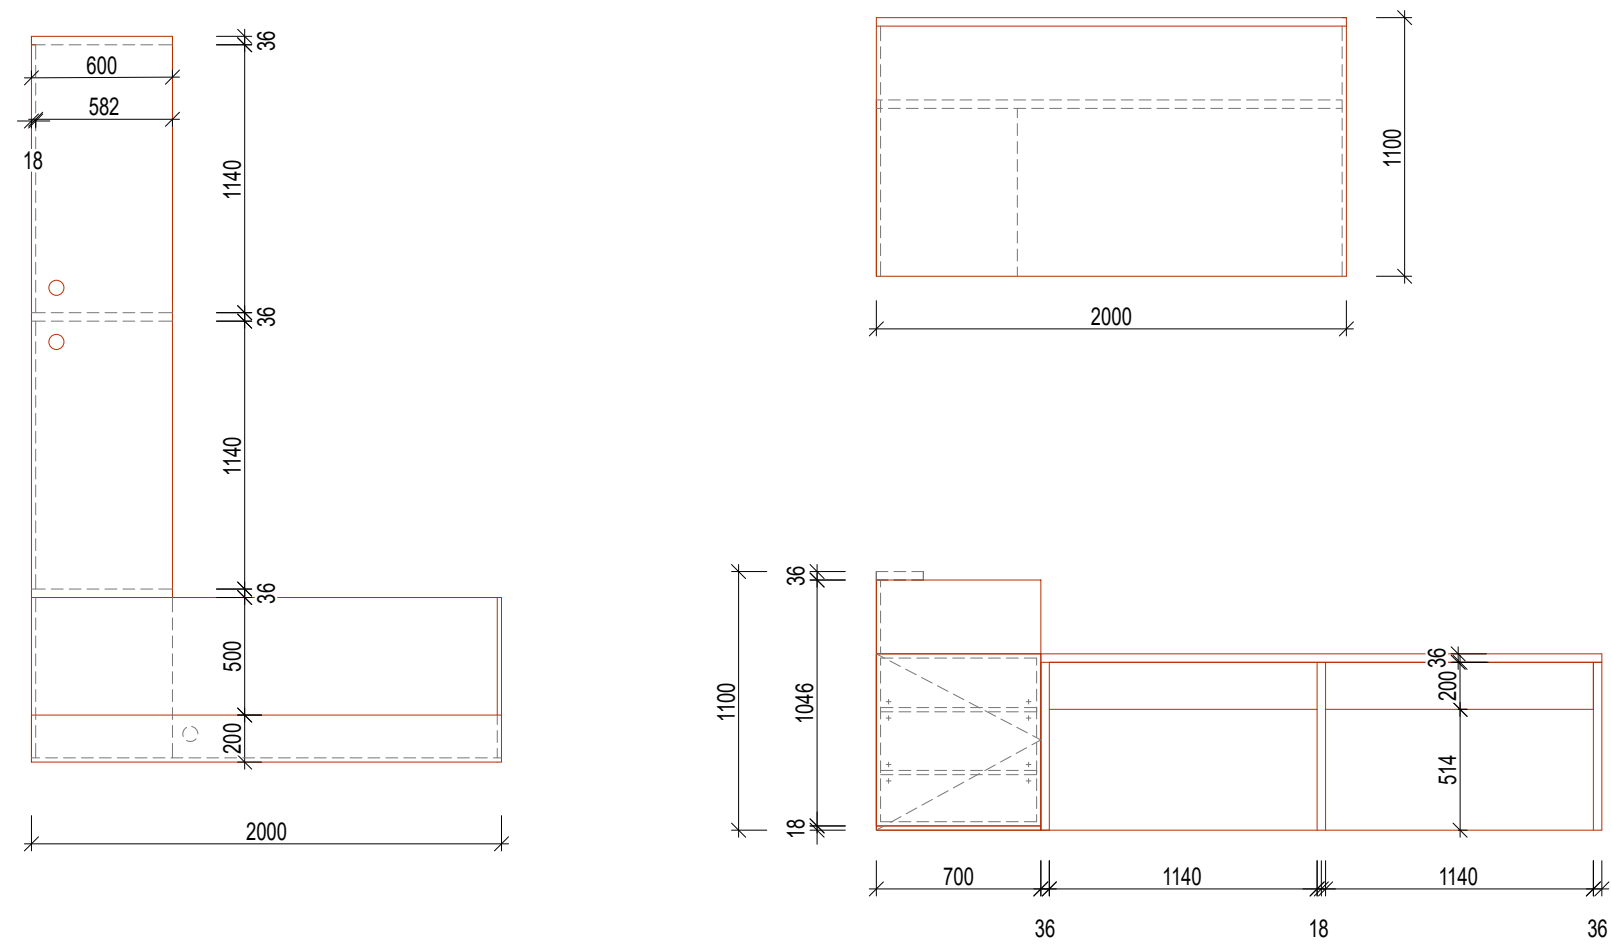

- BÁLÁ - matná hladká, bez viditelné struktury, odstín RAL 9016
- HORNÍ DESKA STOLU A RECEPCE - dekor břízová



## POZNÁMKY:


- konstrukce nábytku provedena z lamina tl 18 mm
- pracovní deska stolu a recepce tl 38 mm s rovnou hranou
- otevírání spodní skříňky na tip on




REFERENČNÍ PŘÍKLAD PRŮCHODKY U STOLU

iA2 - 1.29, 2.22, 3.22

STŮL

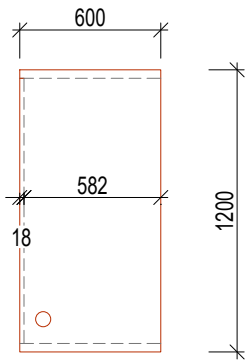

REFERENČNÍ PŘÍKLAD PRŮCHODKY U STOLU

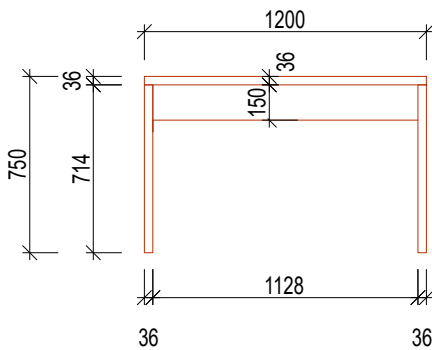

- BÁLÁ - matná hladká, bez viditelné struktury, odstín RAL 9016
- HORNÍ DESKA STOLU A RECEPCE - dekor břízová





POZNÁMKY:

- konstrukce nábytku provedena z lamina tl 18 mm
- pracovní deska stolu a recepce tl 38 mm s rovnou hranou

iA3 - 1.29, 2.22, 3.22

ZÁSUVKOVÝ DÍL

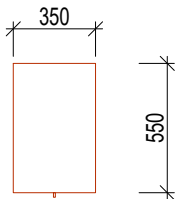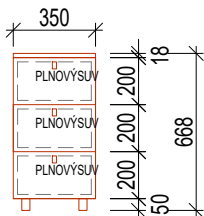

- BÁLÁ - matná hladká, bez viditelné struktury, odstín RAL 9016

POZNÁMKY:

- konstrukce nábytku provedena z lamina tl 18 mm
- pracovní deska stolu a recepce tl 38 mm s rovnou hranou




REFERENČNÍ PŘÍKLAD ÚCHYTKA

ik1	KUCHYŇKA
ik2	KUCHYŇKA
iK1 - 01.04

KUCHYŇKA - ZÁZEMÍ UKLÍZEČEK

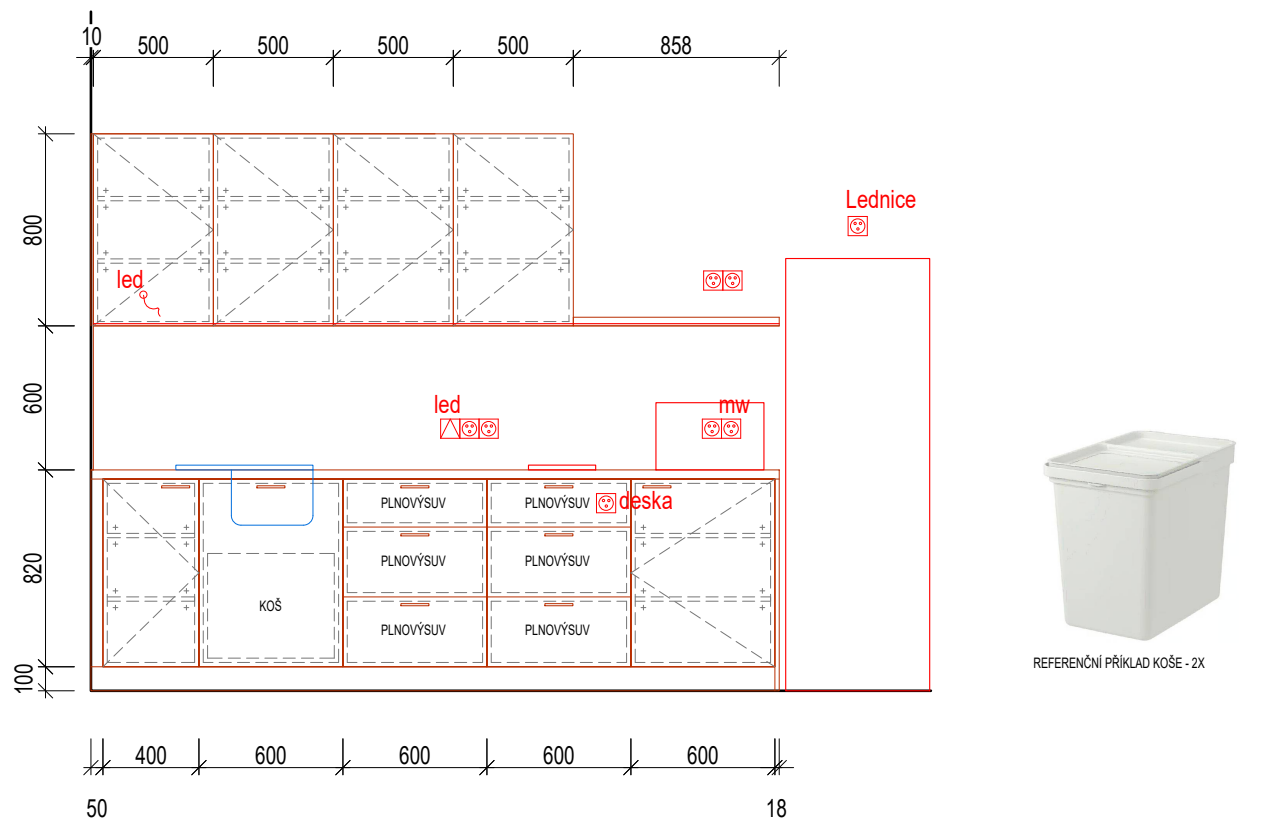

- BÁLÁ - matná hladká, bez viditelné struktury, odstín RAL 9016
- PRACOVNÍ DESKA - dekor běžová




POZNÁMKY:


- úchytka černá
- pokud není úchytka otevírání na průběžná profil dekor šedá
- kování bílé bočnice s dotahem
- vypínač pro led pásek a světla nad kuchyňskou linkou
- kuchyňský dřez je dodávkou interiéru
- kuchyňská baterie je dodávkou interiéru
- led svítidlo je dodávkou interiéru
- konstrukce nábytku provedena z lamina tl 18 mm
- zadní strana korpusu sololak
- sokl 100 mm barva černá
- pracovní deska tl 38 mm s rovnou hranou

iK2 - 1.06

TRÍÁŽ

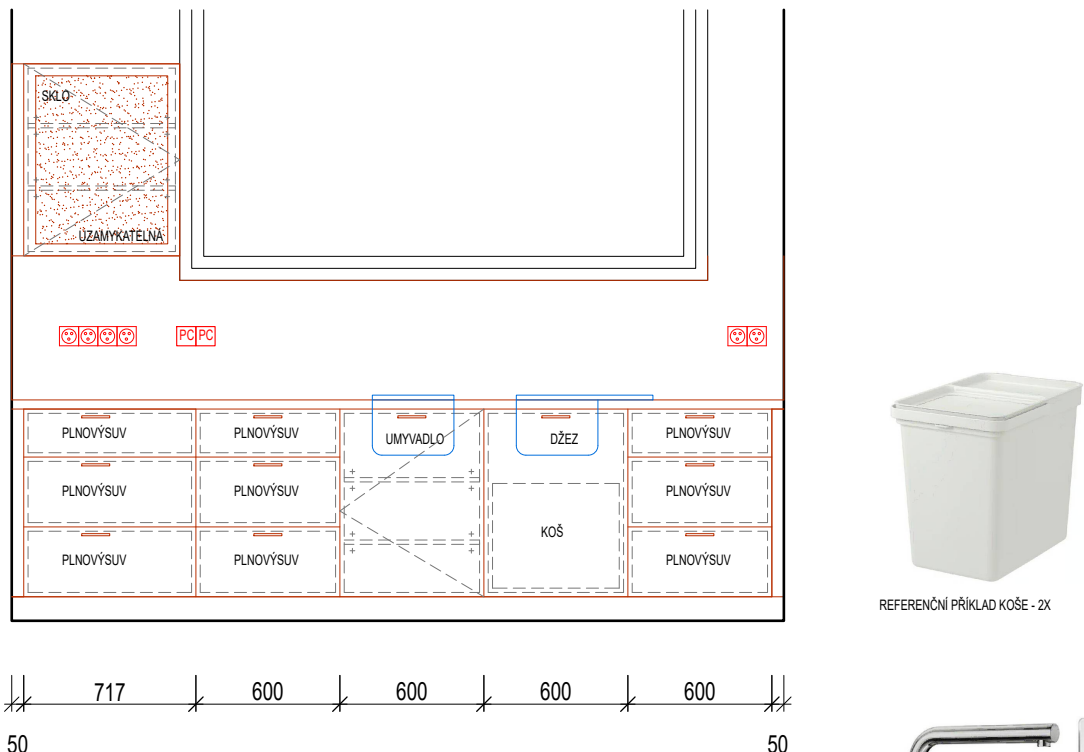


REFERENČNÍ PŘÍKLAD UMYVADLA A BATERIE

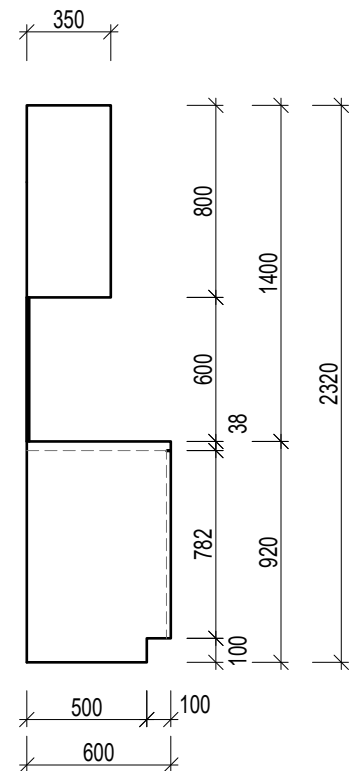

POZNÁMKY:


- úchytka černá
- pokud není úchytka otevírání na průběžná profil dekor šedá
- kování bílé bočnice s dotahem
- vypínač pro led pásek a světla nad kuchyňskou linkou
- kuchyňský dřez je dodávkou interiéru
- kuchyňská baterie je dodávkou interiéru
- led svítidlo je dodávkou interiéru
- konstrukce nábytku provedena z lamina tl 18 mm
- zadní strana korpusu sololak
- sokl 100 mm barva černá
- pracovní deska tl 38 mm s rovnou hranou

- BÁLÁ - matná hladká, bez viditelné struktury, odstín RAL 9016
- PRACOVNÍ DESKA - dekor běžová

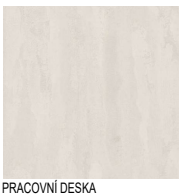

iK3 - 1.11, 2.05, 3.05

KUCHYŇKA - DENNÍ MÍSTNOST LÉKAŘŮ

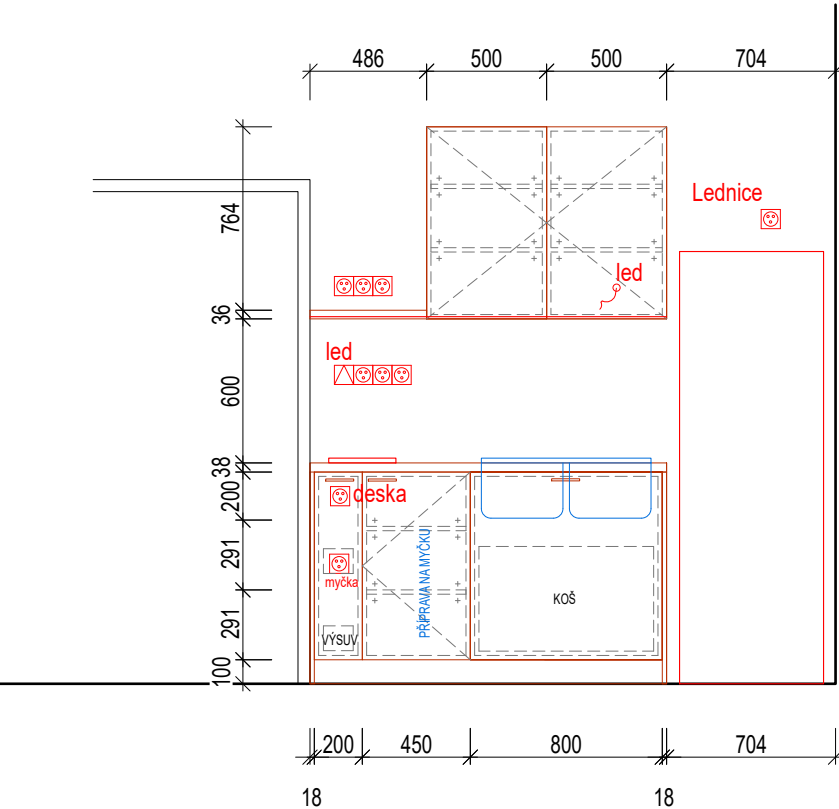

REFERENČNÍ PŘÍKLAD DESKY



REFERENČNÍ PŘÍKLAD KOŠE - 2X



REFERENČNÍ PŘÍKLAD ÚCHYTKA



REFERENČNÍ PŘÍKLAD DŘEZU A BATERIE

POZNÁMKY:

- úchytka černá
- pokud není úchytka otevírání na průběžná profil dekor šedá
- kování bílé bočnice s dotahem
- vypínač pro led pásek a světla nad kuchyňskou linkou
- kuchyňský dřez je dodávkou interiéru
- kuchyňská baterie je dodávkou interiéru
- led svítidlo je dodávkou interiéru
- konstrukce nábytku provedena z lamina tl 18 mm
- zadní strana korpusu sololak
- sokl 100 mm barva černá
- pracovní deska tl 38 mm s rovnou hranou





PRACOVNÍ DESKA

- BÁLÁ - matná hladká, bez viditelné struktury, odstín RAL 9016
- PRACOVNÍ DESKA - dekor břízová

iK4 - 1.29, 2.22, 3.22

KUCHYŇKA - SESTERNA

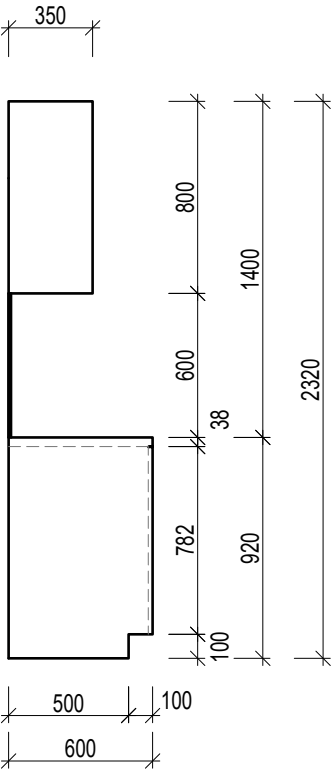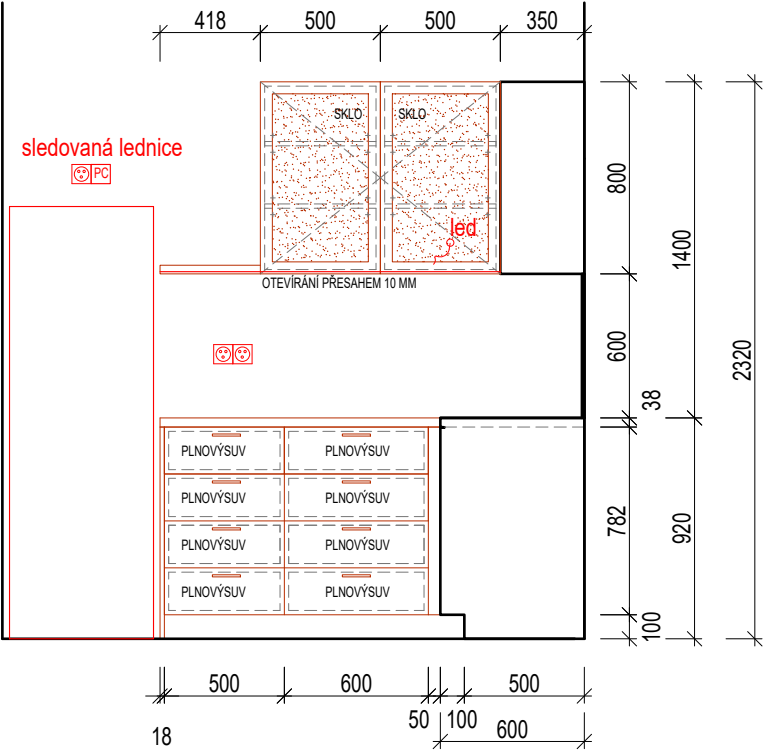

POZNÁMKY:

- úchytka černá
- pokud není úchytka otevírání na průběžná profil dekor šedá
- kování bílé bočnice s dotahem
- vypínač pro led pásek a světla nad kuchyňskou linkou
- kuchyňský dřez je dodávkou interiéru
- kuchyňská baterie je dodávkou interiéru
- led svítidlo je dodávkou interiéru
- konstrukce nábytku provedena z lamina tl 18 mm
- zadní strana korpusu sololak
- sokl 100 mm barva černá
- pracovní deska tl 38 mm s rovnou hranou

- BÁLÁ - matná hladká, bez viditelné struktury, odstín RAL 9016
- PRACOVNÍ DESKA - dekor břízová




PRACOVNÍ DESKA



REFERENČNÍ PŘÍKLAD ÚCHYTKA

iK5 - 1.29, 2.22, 3.22

KUCHYŇKA - SESTERNA

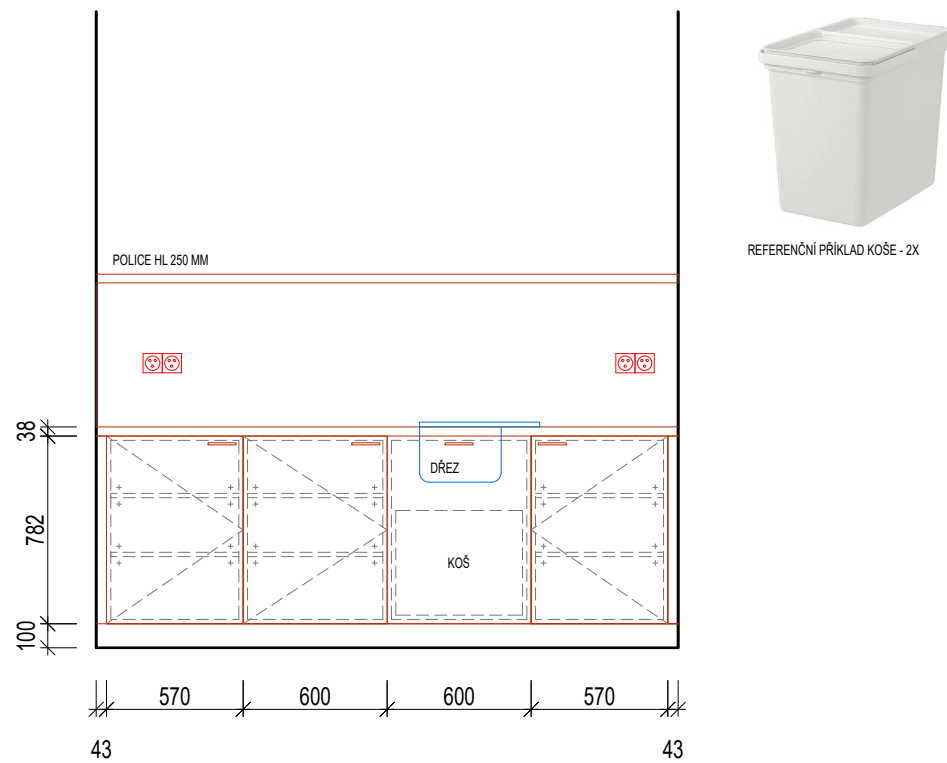


POZNÁMKY:

- úchytka černá
- pokud není úchytka otevírání na průběžná profil dekor šedá
- kování bílé bočnice s dotahem
- vypínač pro led pásek a světla nad kuchyňskou linkou
- kuchyňský dřez je dodávkou interiéru
- kuchyňská baterie je dodávkou interiéru
- led svítidlo je dodávkou interiéru
- konstrukce nábytku provedena z lamina tl 18 mm
- zadní strana korpusu sololak
- sokl 100 mm barva černá
- pracovní deska tl 38 mm s rovnou hranou

- BÁLÁ - matná hladká, bez viditelné struktury, odstín RAL 9016
- PRACOVNÍ DESKA - dekor bězová

iK6 - 1.41, 2.34, 3.34

KUCHYŇKA - SESTERNA

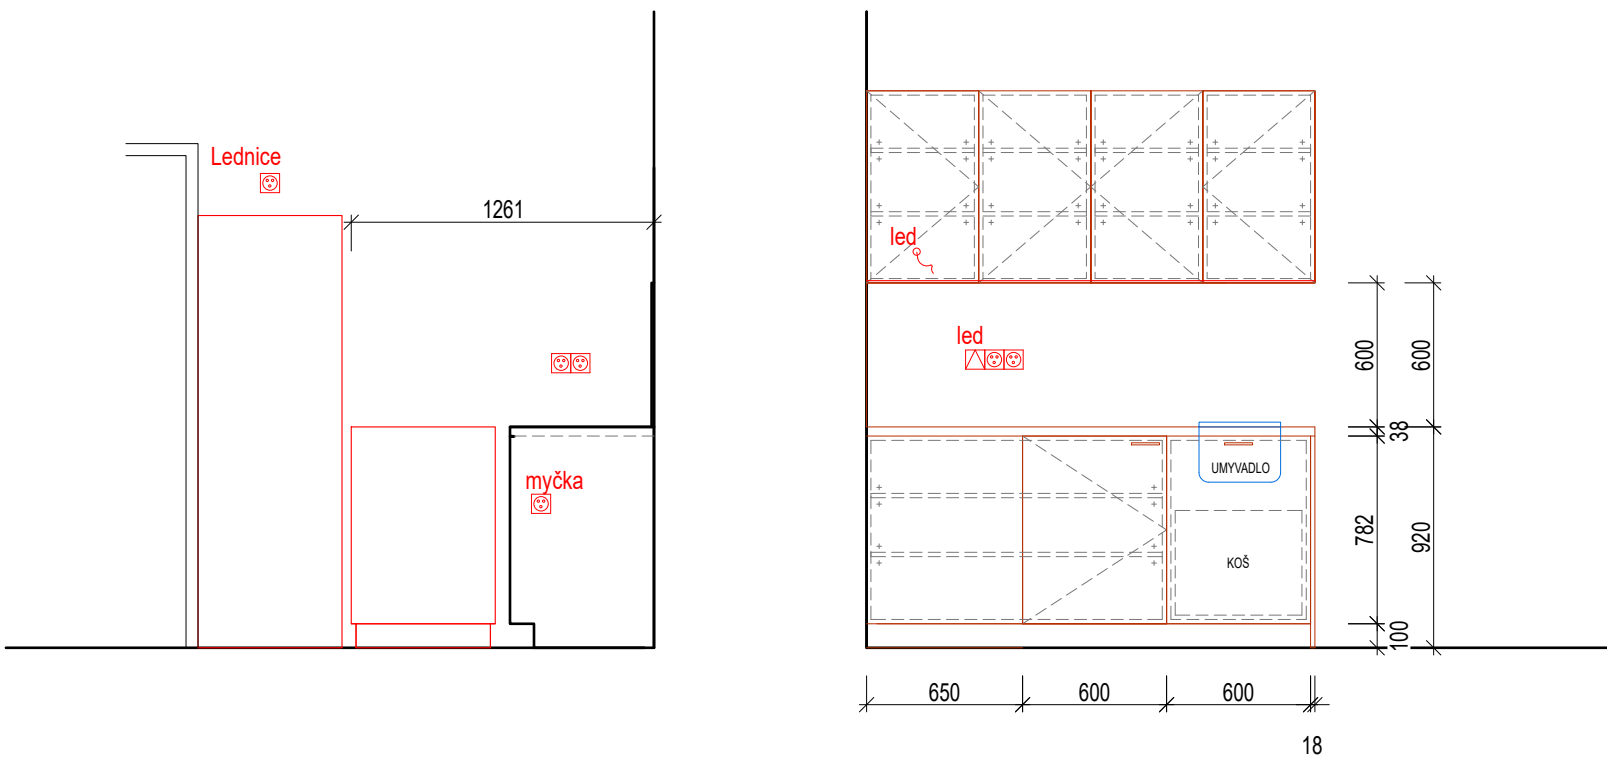

POZNÁMKY:



- úchytka černá
- pokud není úchytka otevírání na průběžná profil dekor šedá
- kování bílé bočnice s dotahem
- vypínač pro led pásek a světla nad kuchyňskou linkou
- kuchyňský dřez je dodávkou interiéru
- kuchyňská baterie je dodávkou interiéru
- led svítidlo je dodávkou interiéru
- konstrukce nábytku provedena z lamina tl 18 mm
- zadní strana korpusu sololak
- sokl 100 mm barva černá
- pracovní deska tl 38 mm s rovnou hranou

- BÁLÁ - matná hladká, bez viditelné struktury, odstín RAL 9016
- PRACOVNÍ DESKA - dekor bězová



iK7 - 1.41, 2.34, 3.34

KUCHYŇKA - SESTERNA

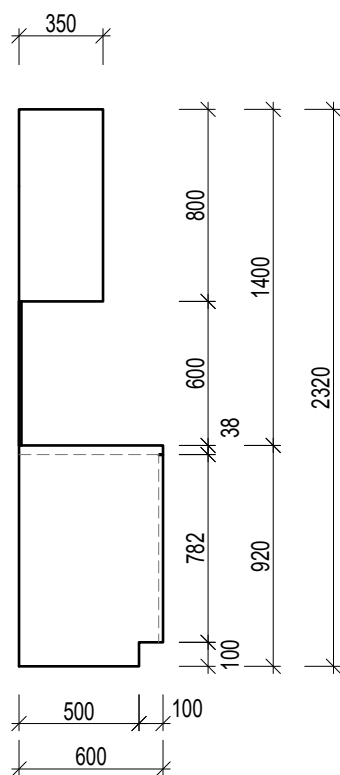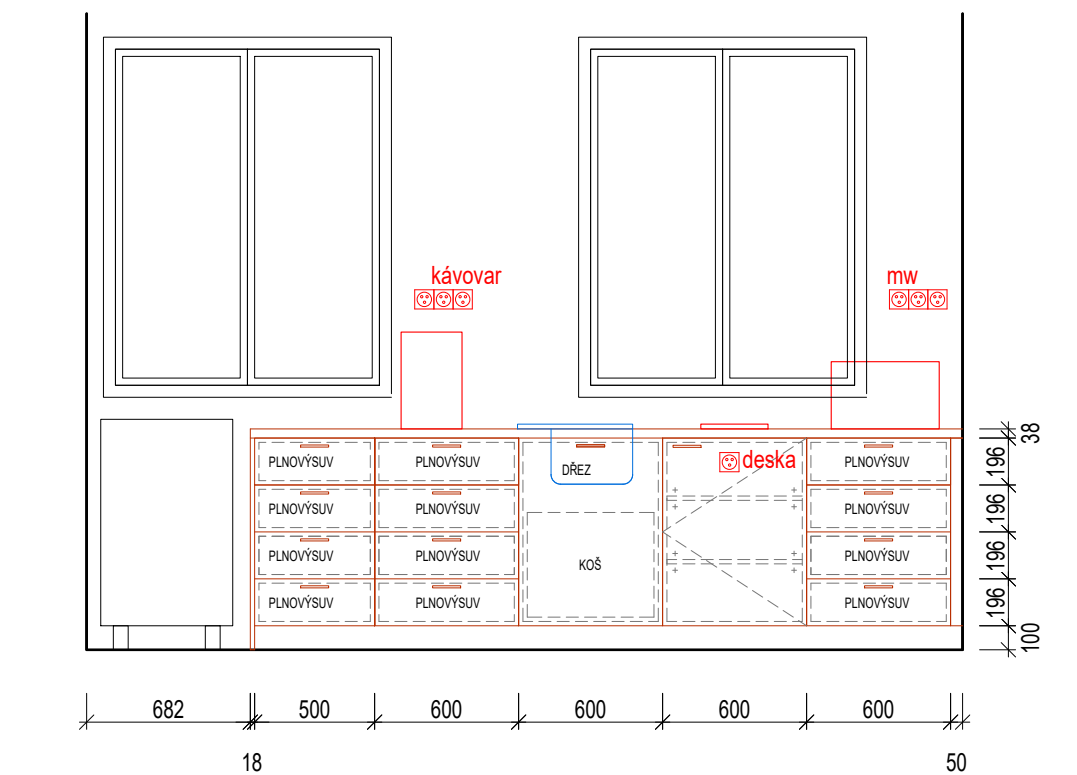




POZNÁMKY:

- úchytka černá
- pokud není úchytka otevírání na průběžná profil dekor šedá
- kování bílé bočnice s dotahem
- vypínač pro led pásek a světla nad kuchyňskou linkou
- kuchyňský dřez je dodávkou interiéru
- kuchyňská baterie je dodávkou interiéru
- led svítidlo je dodávkou interiéru
- konstrukce nábytku provedena z lamina tl 18 mm
- zadní strana korpusu sololak
- sokl 100 mm barva černá
- pracovní deska tl 38 mm s rovnou hranou

- BÁLÁ - matná hladká, bez viditelné struktury, odstín RAL 9016
- PRACOVNÍ DESKA - dekor bězová

iK8 - 1.43, 2.36, 3.36

KUCHYŇKA - DENNÍ MÍSTNOST SESTER

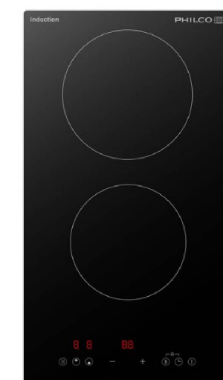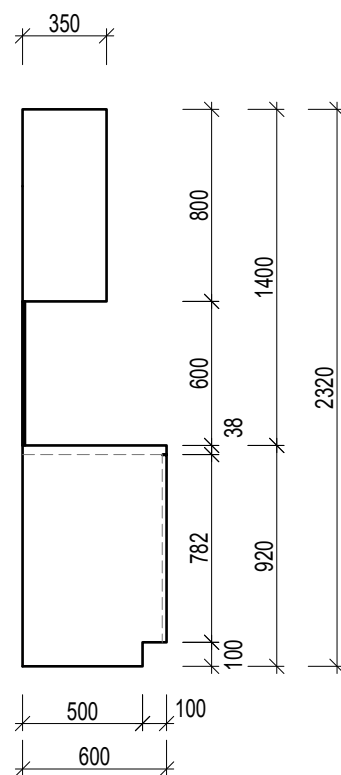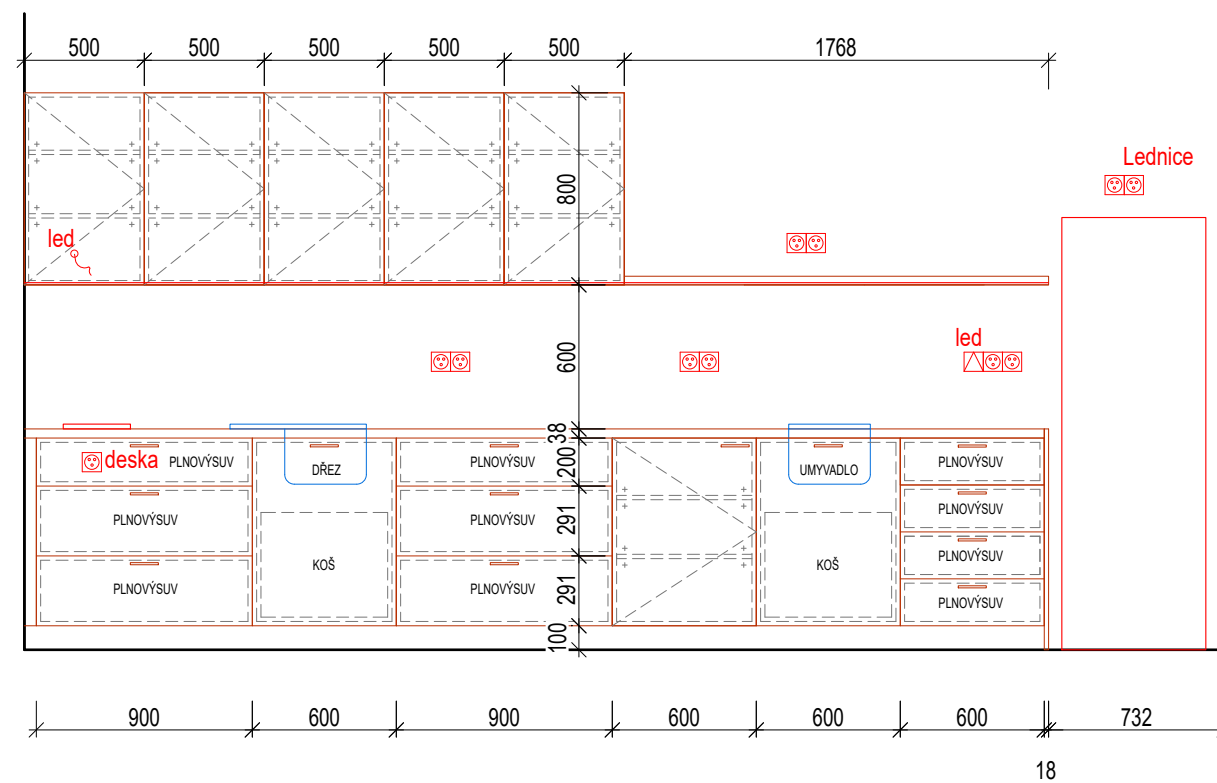

REFERENČNÍ PŘÍKLAD UMYVADLA A BATERIE

POZNÁMKY:

- úchytka černá
- pokud není úchytka otevírání na průběžná profil dekor šedá
- kování bílé bočnice s dotahem
- vypínač pro led pásek a světla nad kuchyňskou linkou
- kuchyňský dřez je dodávkou interiéru
- kuchyňská baterie je dodávkou interiéru
- led svítidlo je dodávkou interiéru
- konstrukce nábytku provedena z lamina tl 18 mm
- zadní strana korpusu sololak
- sokl 100 mm barva černá
- pracovní deska tl 38 mm s rovnou hranou



- BÁLÁ - matná hladká, bez viditelné struktury, odstín RAL 9016
- PRACOVNÍ DESKA - dekor bězová



REFERENČNÍ PŘÍKLAD KOŠE - 2X

iK9 - 1.49

KUCHYŇKA - ČISTÍCÍ MÍSTNOST

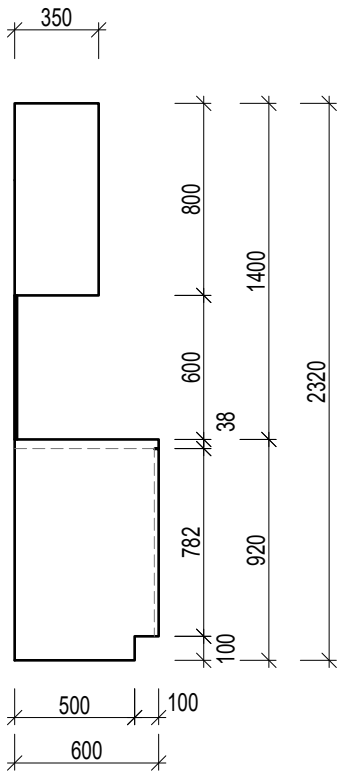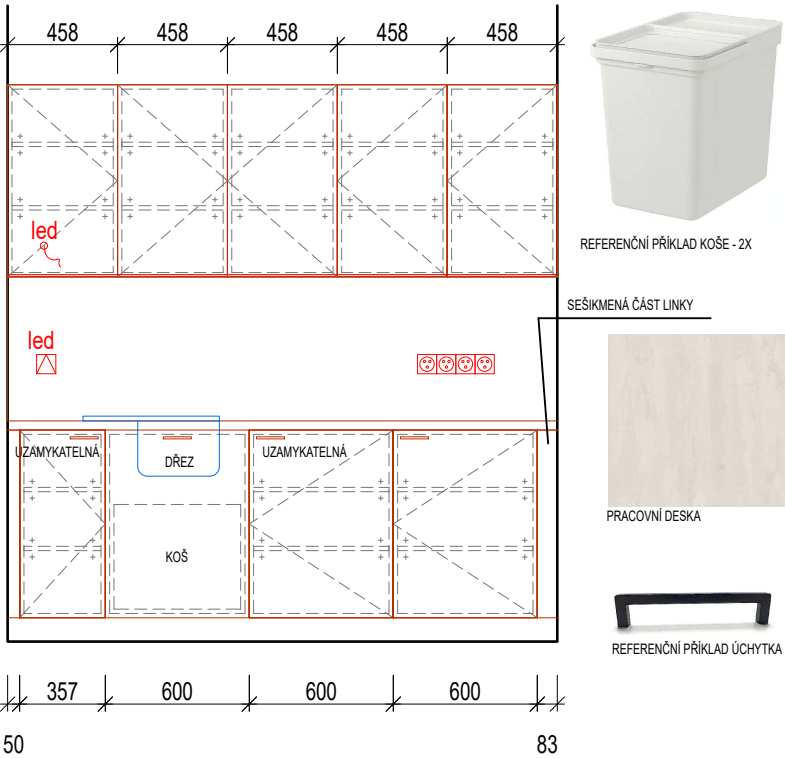



POZNÁMKY:

- úchytka černá
- pokud není úchytka otevírání na průběžná profil dekor šedá
- kování bílé bočnice s dotahem
- vypínač pro led pásek a světla nad kuchyňskou linkou
- kuchyňský dřez je dodávkou interiéru
- kuchyňská baterie je dodávkou interiéru
- led svítidlo je dodávkou interiéru
- konstrukce nábytku provedena z lamina tl 18 mm
- zadní strana korpusu sololak
- sokl 100 mm barva černá
- pracovní deska tl 38 mm s rovnou hranou

- BÁLÁ - matná hladká, bez viditelné struktury, odstín RAL 9016
- PRACOVNÍ DESKA - dekor břízová

iK10 - 2.13, 3.13

KUCHYŇKA - ČISTÍCÍ MÍSTNOST

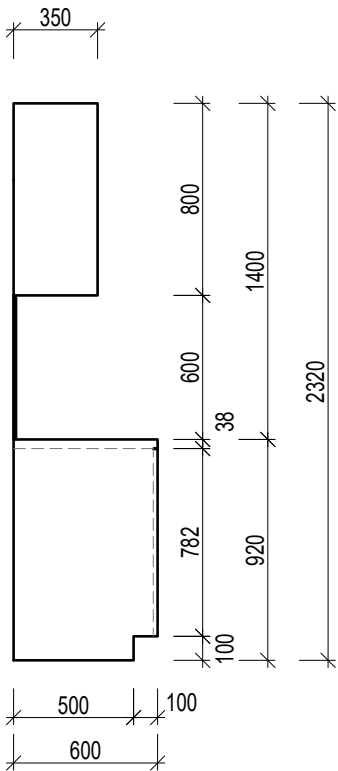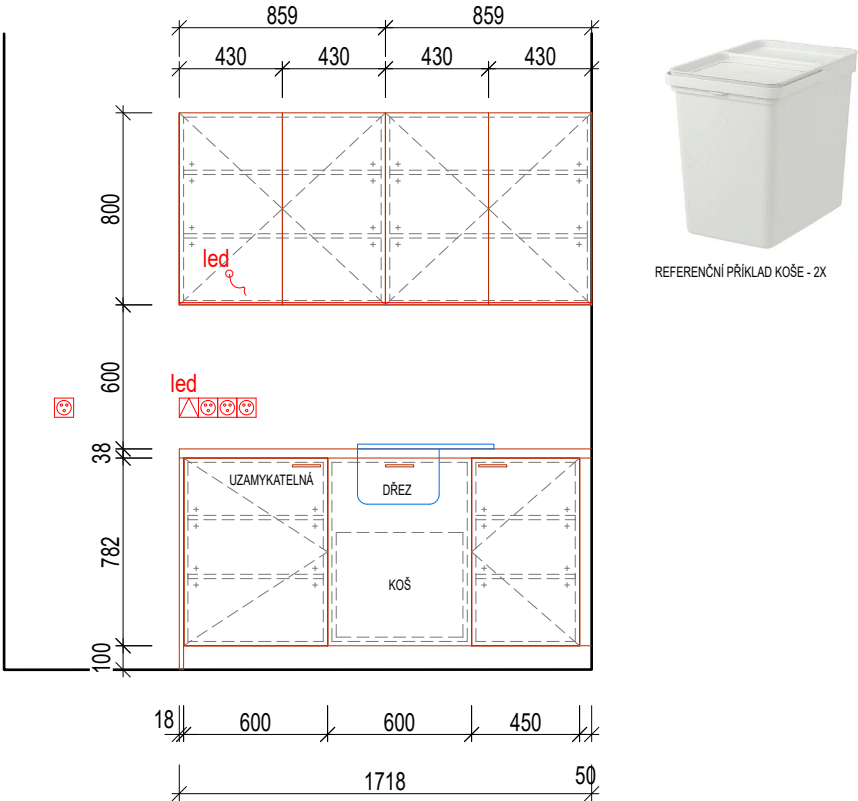



POZNÁMKY:

- úchytka černá
- pokud není úchytka otevírání na průběžná profil dekor šedá
- kování bílé bočnice s dotahem
- vypínač pro led pásek a světla nad kuchyňskou linkou
- kuchyňský dřez je dodávkou interiéru
- kuchyňská baterie je dodávkou interiéru
- led svítidlo je dodávkou interiéru
- konstrukce nábytku provedena z lamina tl 18 mm
- zadní strana korpusu sololak
- sokl 100 mm barva černá
- pracovní deska tl 38 mm s rovnou hranou

- BÁLÁ - matná hladká, bez viditelné struktury, odstín RAL 9016
- PRACOVNÍ DESKA - dekor břízová

iK11 - 4.04

KUCHYŇKA - SEKRETARIÁT + DATAMANAŽERKY

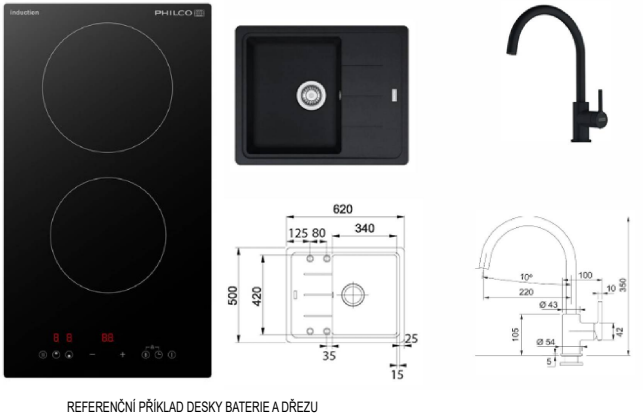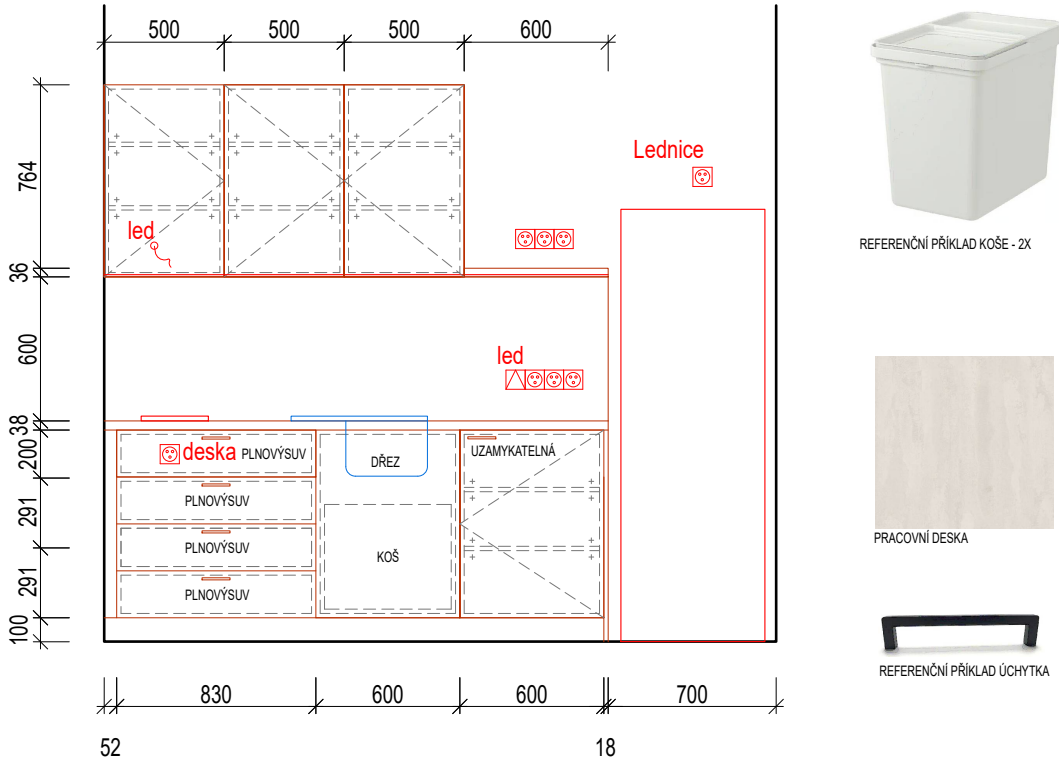


POZNÁMKY:

- úchytka černá
- pokud není úchytka otevírání na průběžná profil dekor šedá
- kování bílé bočnice s dotahem
- vypínač pro led pásek a světla nad kuchyňskou linkou
- kuchyňský dřez je dodávkou interiéru
- kuchyňská baterie je dodávkou interiéru
- indukční varná deska je dodávkou interiéru
- led svítidlo je dodávkou interiéru
- konstrukce nábytku provedena z lamina tl 18 mm
- zadní strana korpusu sololak
- sokl 100 mm barva černá
- pracovní deska tl 38 mm s rovnou hranou

- BÁLÁ - matná hladká, bez viditelné struktury, odstín RAL 9016
- PRACOVNÍ DESKA - dekor břízová

iK12 - 4.05

KUCHYŇKA - VRCHNÍ SESTRA

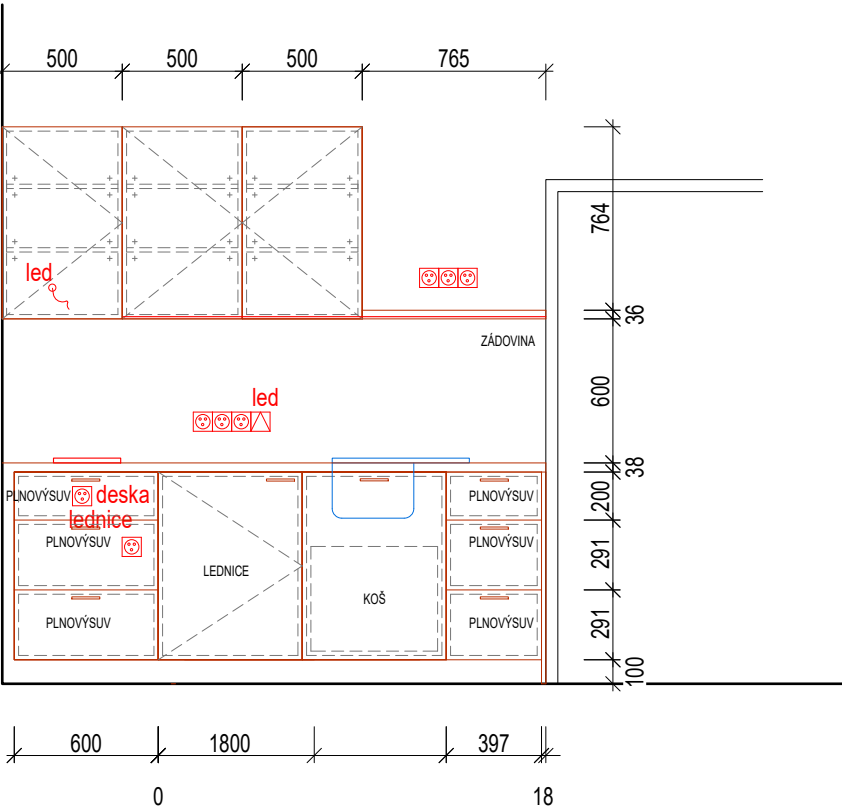



REFERENČNÍ PŘÍKLAD KOŠE - 2X





PRACOVNÍ DESKA



REFERENČNÍ PŘÍKLAD ÚCHYTKA

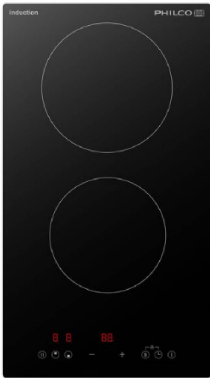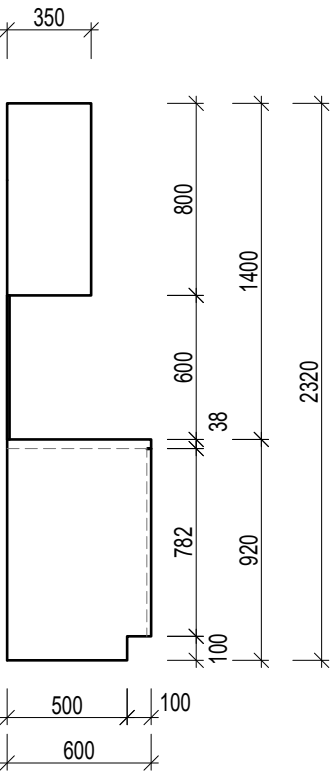

REFERENČNÍ PŘÍKLAD DESKY BATERIE A DŘEZU

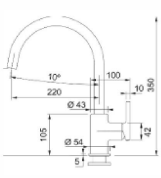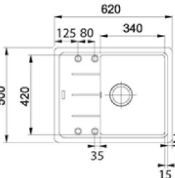


POZNÁMKY:

- úchytka černá
- pokud není úchytka otevírání na průběžná profil dekor šedá
- kování bílé bočnice s dotahem
- vypínač pro led pásek a světla nad kuchyňskou linkou
- kuchyňský dřez je dodávkou interiéru
- kuchyňská baterie je dodávkou interiéru
- indukční varná deska je dodávkou interiéru
- led svítidlo je dodávkou interiéru
- konstrukce nábytku provedena z lamina tl 18 mm
- zadní strana korpusu sololak
- sokl 100 mm barva černá
- pracovní deska tl 38 mm s rovnou hranou

- BÁLÁ - matná hladká, bez viditelné struktury, odstín RAL 9016
- PRACOVNÍ DESKA - dekor břízová

iK13 - 4.15

KUCHYŇKA - ZASEDACÍ MÍSTNOST

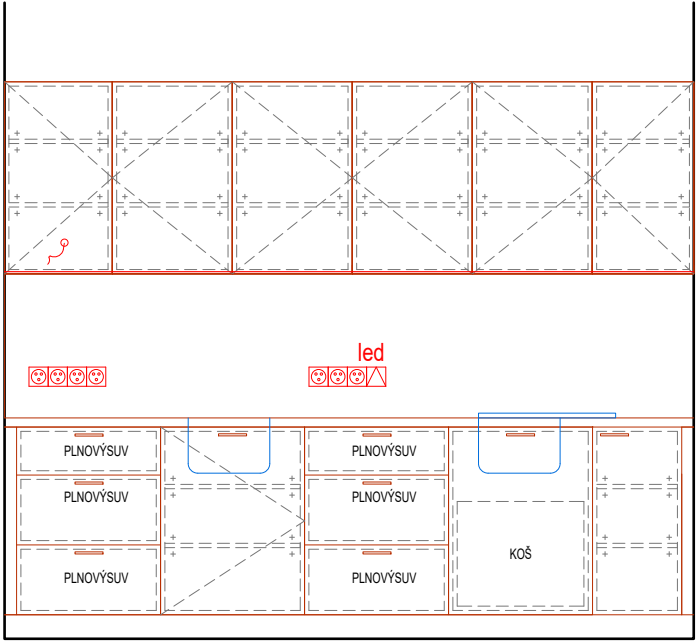



REFERENČNÍ PŘÍKLAD KOŠE - 2X




PRACOVNÍ DESKA



REFERENČNÍ PŘÍKLAD ÚCHYTKA

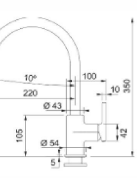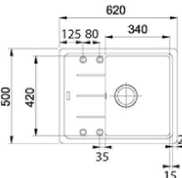

REFERENČNÍ PŘÍKLAD UMYVADLA A BATERIE

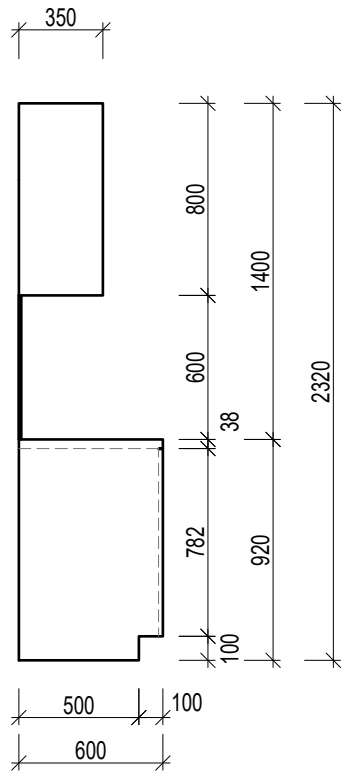

POZNÁMKY:

- úchytka černá
- pokud není úchytka otevírání na průběžná profil dekor šedá
- kování bílé bočnice s dotahem
- vypínač pro led pásek a světla nad kuchyňskou linkou
- kuchyňský dřez je dodávkou interiéru
- kuchyňská baterie je dodávkou interiéru
- led svítidlo je dodávkou interiéru
- konstrukce nábytku provedena z lamina tl 18 mm
- zadní strana korpusu sololak
- sokl 100 mm barva černá
- pracovní deska tl 38 mm s rovnou hranou

- BÁLÁ - matná hladká, bez viditelné struktury, odstín RAL 9016
- PRACOVNÍ DESKA - dekor břízová



PRACOVNÍ DESKA



REFERENČNÍ PŘÍKLAD ÚCHYTKA