


ŘEZ A-A

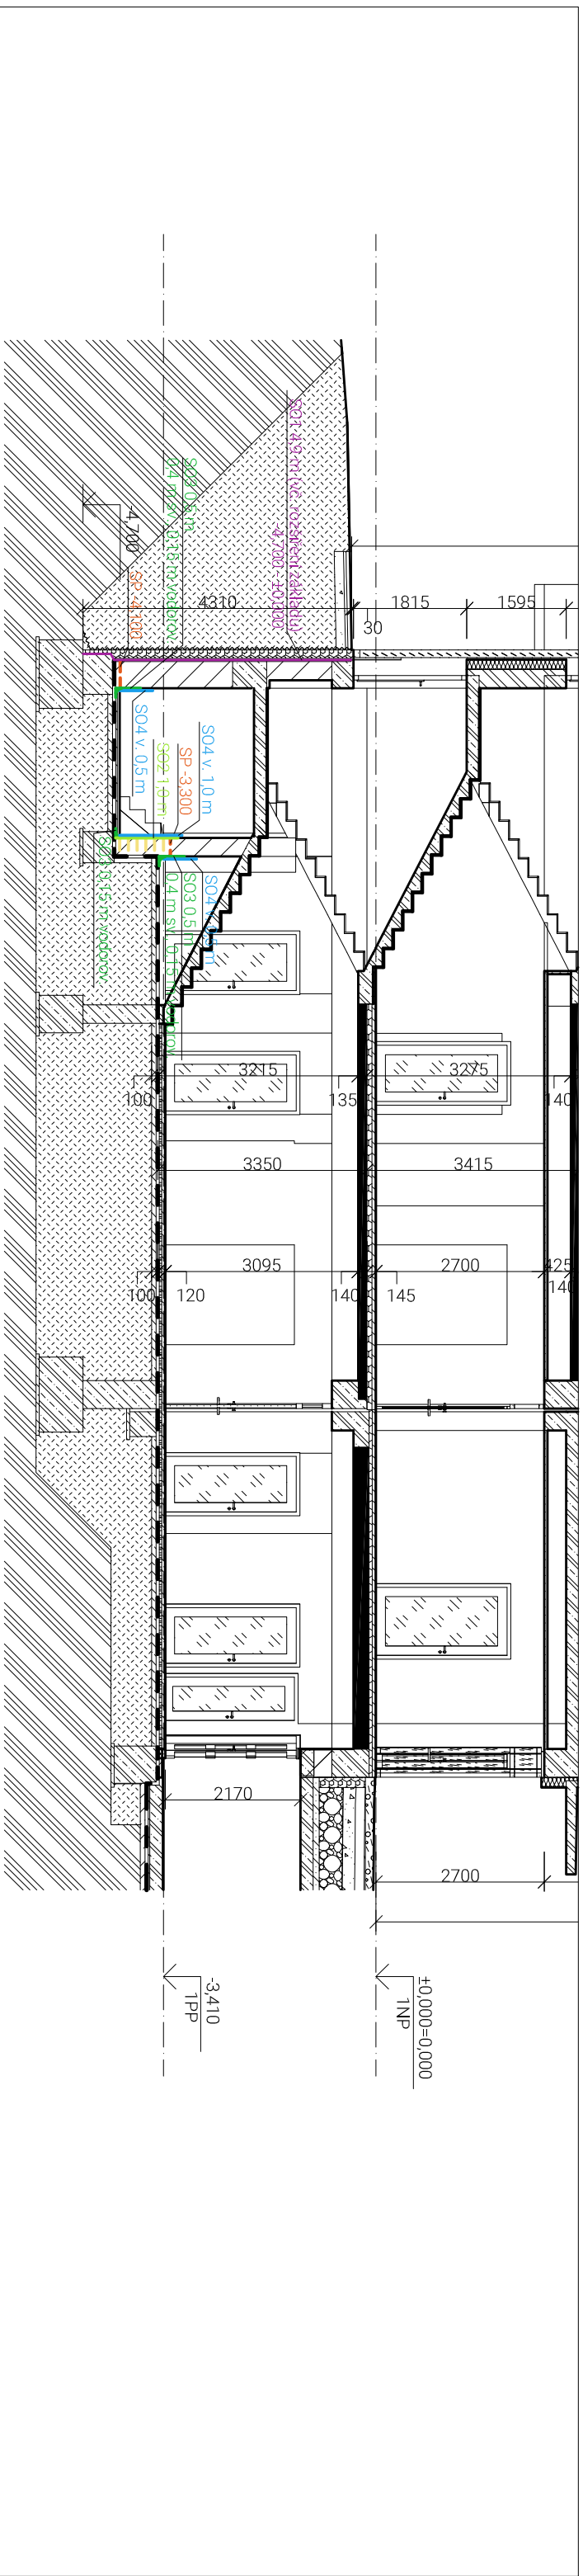

ŘEZ B-B

LEGENDA SANAČNÍHO OPATŘENÍ

- PLŮŠNÁ CHEMICKÁ INJEKCE ZDVA IN1 (VÝŠKA INJEKCE - OD PODLAHY PO LINOVOU INJEKCI IN2)
- LINOVÁ CHEMICKÁ INJEKCE ZDVA IN2
- SVISLÁ (PŮDORIS) VODOTRŮNÁ (ŘEZ) IN2
- STROJNÍ PODŘEZÁNÍ SP
- VNĚJŠÍ SVISLÁ HYDROIZOLACE S01
- VNITŘNÍ SVISLÁ HYDROIZOLACE S02
- NAPOUJENÍ NA HYDROIZOLACI PODLAH 1.PP S03
- SANAČNÍ OMÍTKOVÝ SYSTÉM S04

LAPLAN a.s., Cestě 504/38, 602 00 Brno
IČO: 292 01 691 laplan.cz
ID datové sestavy: 15sm1831

0.000 - 232.12 m n.m. - Bp.v.

FN Brno - Rekonstrukce kliniky dětských infekčních nemocí a
energetický úspěšnost opatření objektu S

Název stavby

Kl. Číslo Plochy 610771, 613 00 Brno - Čestná Plocha, ulice č. 271/72a

Město

Fakultní nemocnice Brno, Jihlavská 20, 602 00 Brno, IČO: 65069705

Stavba

1.2.04.1. PAVILION S KLINIKOU DĚTSKÝCH INFEKČNÍCH NEMOCÍ

Stavba objektu

D.1.1.5. PROJEKT SANACE

Číslo dokumentace

Dokumentace pro provedení stavby

Stupeň dokumentace

ŘEZ A-A, ŘEZ B-B

Název výkresu

D.1.1.5.102 00 08.2025 mm Formát

Číslo výkresu

Stavba

