


PŮDORYS KANALIZACE:

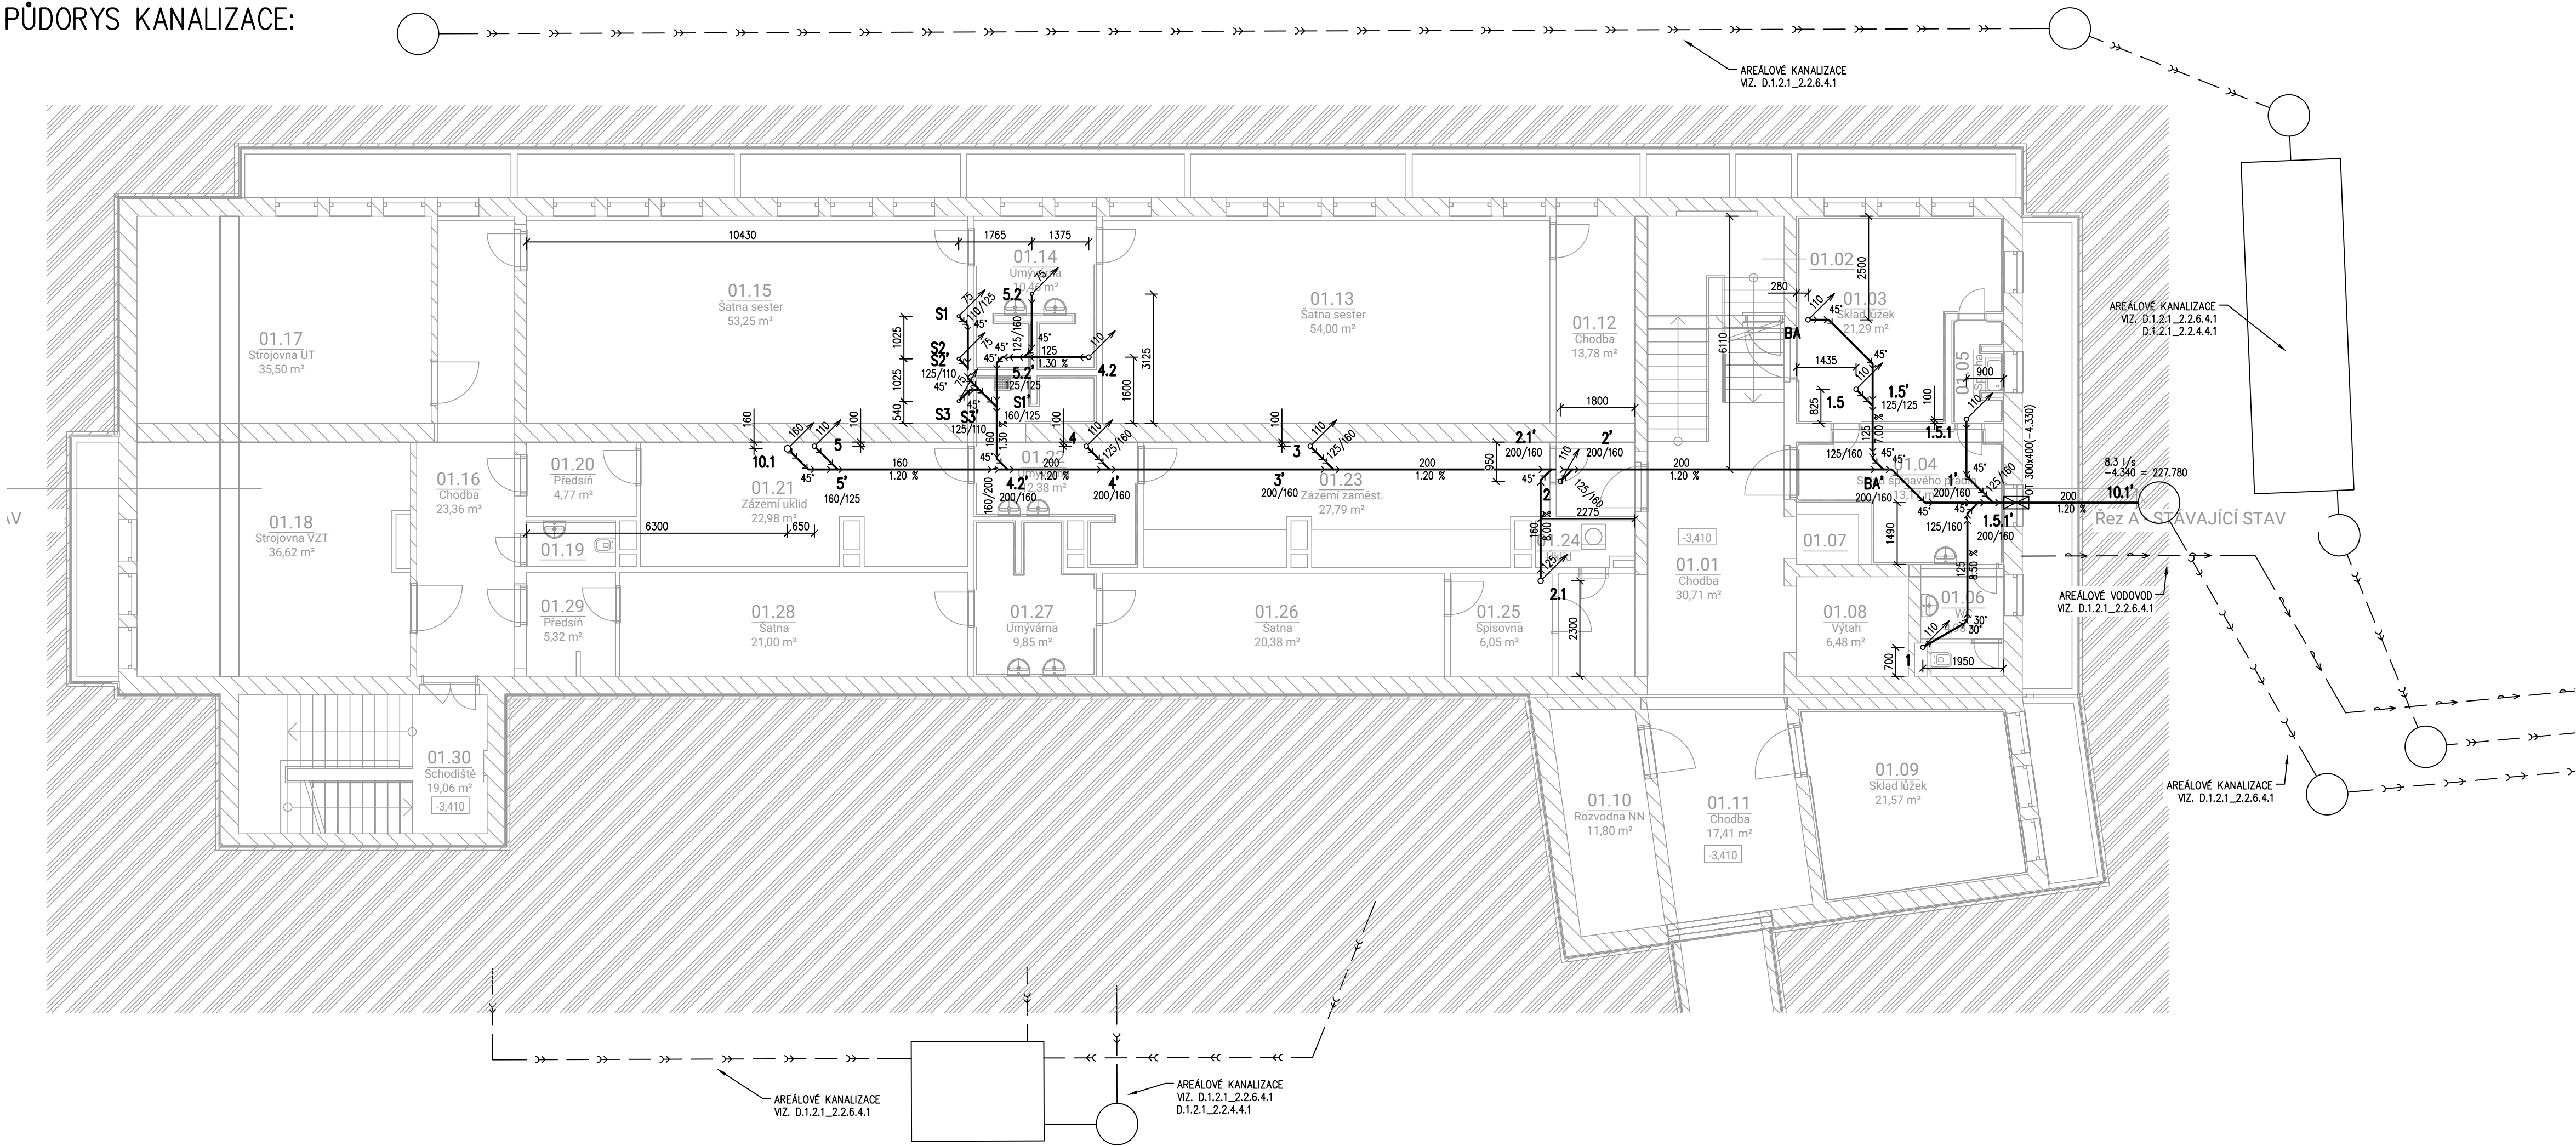

LEGENDA:

NOVÉ SVODNÉ POTRUBÍ SPLAŠKOVÉ LEŽATÉ KANALIZACE, VEDENO POD PODLAHOU V ZEMI, PP-TEPLOTNĚ ODOLNÉ

POZNÁMKY:

LEGENDA ZAŘÍZOVACÍCH PŘEDMĚTŮ VIZ TECHNICKÁ ZPRÁVA
PŘED ZAPOČETÍM PRACÍ NUTNO ZAMĚŘIT STÁVAJÍCÍ TRASY POTRUBÍ ZTI
NUTNO PROVĚŘIT DIMENZE A POLOHY VŠECH MÍST NAPOJENÍ NA STÁVAJÍCÍ
KVŮLI NEMOŽNOSTI PŘÍSTUPU NA STAVBĚ JSOU DIMENZE STOUPAČEK A TRASY POTRUBÍ ZTI V OBJEKTU
NEOVĚŘENY, PŘED ZAPOČETÍM PRACÍ NUTNO ZAMĚŘIT STÁVAJÍCÍ TRASY A DIMENZE POTRUBÍ ZTI
TL. TEPELNÉ IZOLACE KANALIZACE JEDNOTNÁ 25mm
MINIMÁLNÍ SPÁD SPLAŠKOVÉ KANALIZACE ZAVĚŠENÉ POD STROPEM A VEDENÉ V ZEMI 2,0%
MINIMÁLNÍ SPÁD DEŠŤOVÉ KANALIZACE ZAVĚŠENÉ POD STROPEM A VEDENÉ V ZEMI 1,0%
MINIMÁLNÍ SPÁD PŘIPOJOVACÍHO POTRUBÍ KANALIZACE 3,0%
POTRUBÍ VEDENÉ V CHŮC – NEREZ HRDLOVÁ+TI-MW+AL
POTRUBÍ ODVODU KONDENZÁTU VEDENÉ V PODHLEDU OPATŘENO IZOLACÍ TI-MW+AL
POTRUBÍ VEDENÉ ZAVĚŠENÉ POD STROPEM A V PODHLEDU OPATŘENO IZOLACÍ TI-MW+AL



LAPLAN a.s., Cejl 504/38, 602 00 Brno
IČO: 292 01 691, laplan.cz
ID datové schránky: f9umfsq

0,000= 232,12 m n.m. - B.p.v.

FN Brno - Rekonstrukce kliniky dětských infekčních nemocí a energeticky úsporná opatření objektu S

Název stavby
k.ú. Černá Pole [610771], 613 00 Brno- Černá Pole, ulice Černopolní 217/22a
Místo
Stavebník
Fakultní nemocnice Brno, Jihlavská 20, 625 00 Brno, IČO: 65269705
Autor
Ing. Filip Vacek
Hlavní projektant
Ing. Petr Melcr
Vypracoval
Ing. Marek Hrabal
Autor

1.2.0.4.1_PAVILON S- KLINIKA DĚTSKÝCH INFEKČNÍCH NEMOCÍ

Stavební objekt

D.1.2.1_ZDRAVOTNĚ TECHNICKÉ INSTALACE

Část dokumentace

Dokumentace pro provedení stavby

Stupeň dokumentace

PŮDORYS LEŽATÉ KANALIZACE

1:100

840.00 x 297.00mm

Název výkresu

Měřítko

Formát

D.1.2.1.1010008/2025mm22_2408

Ing. Ladislav Pilař

Číslo výkresuRevizeDatumKótovánoČíslo zakázkySada

Autorizovaná osoba