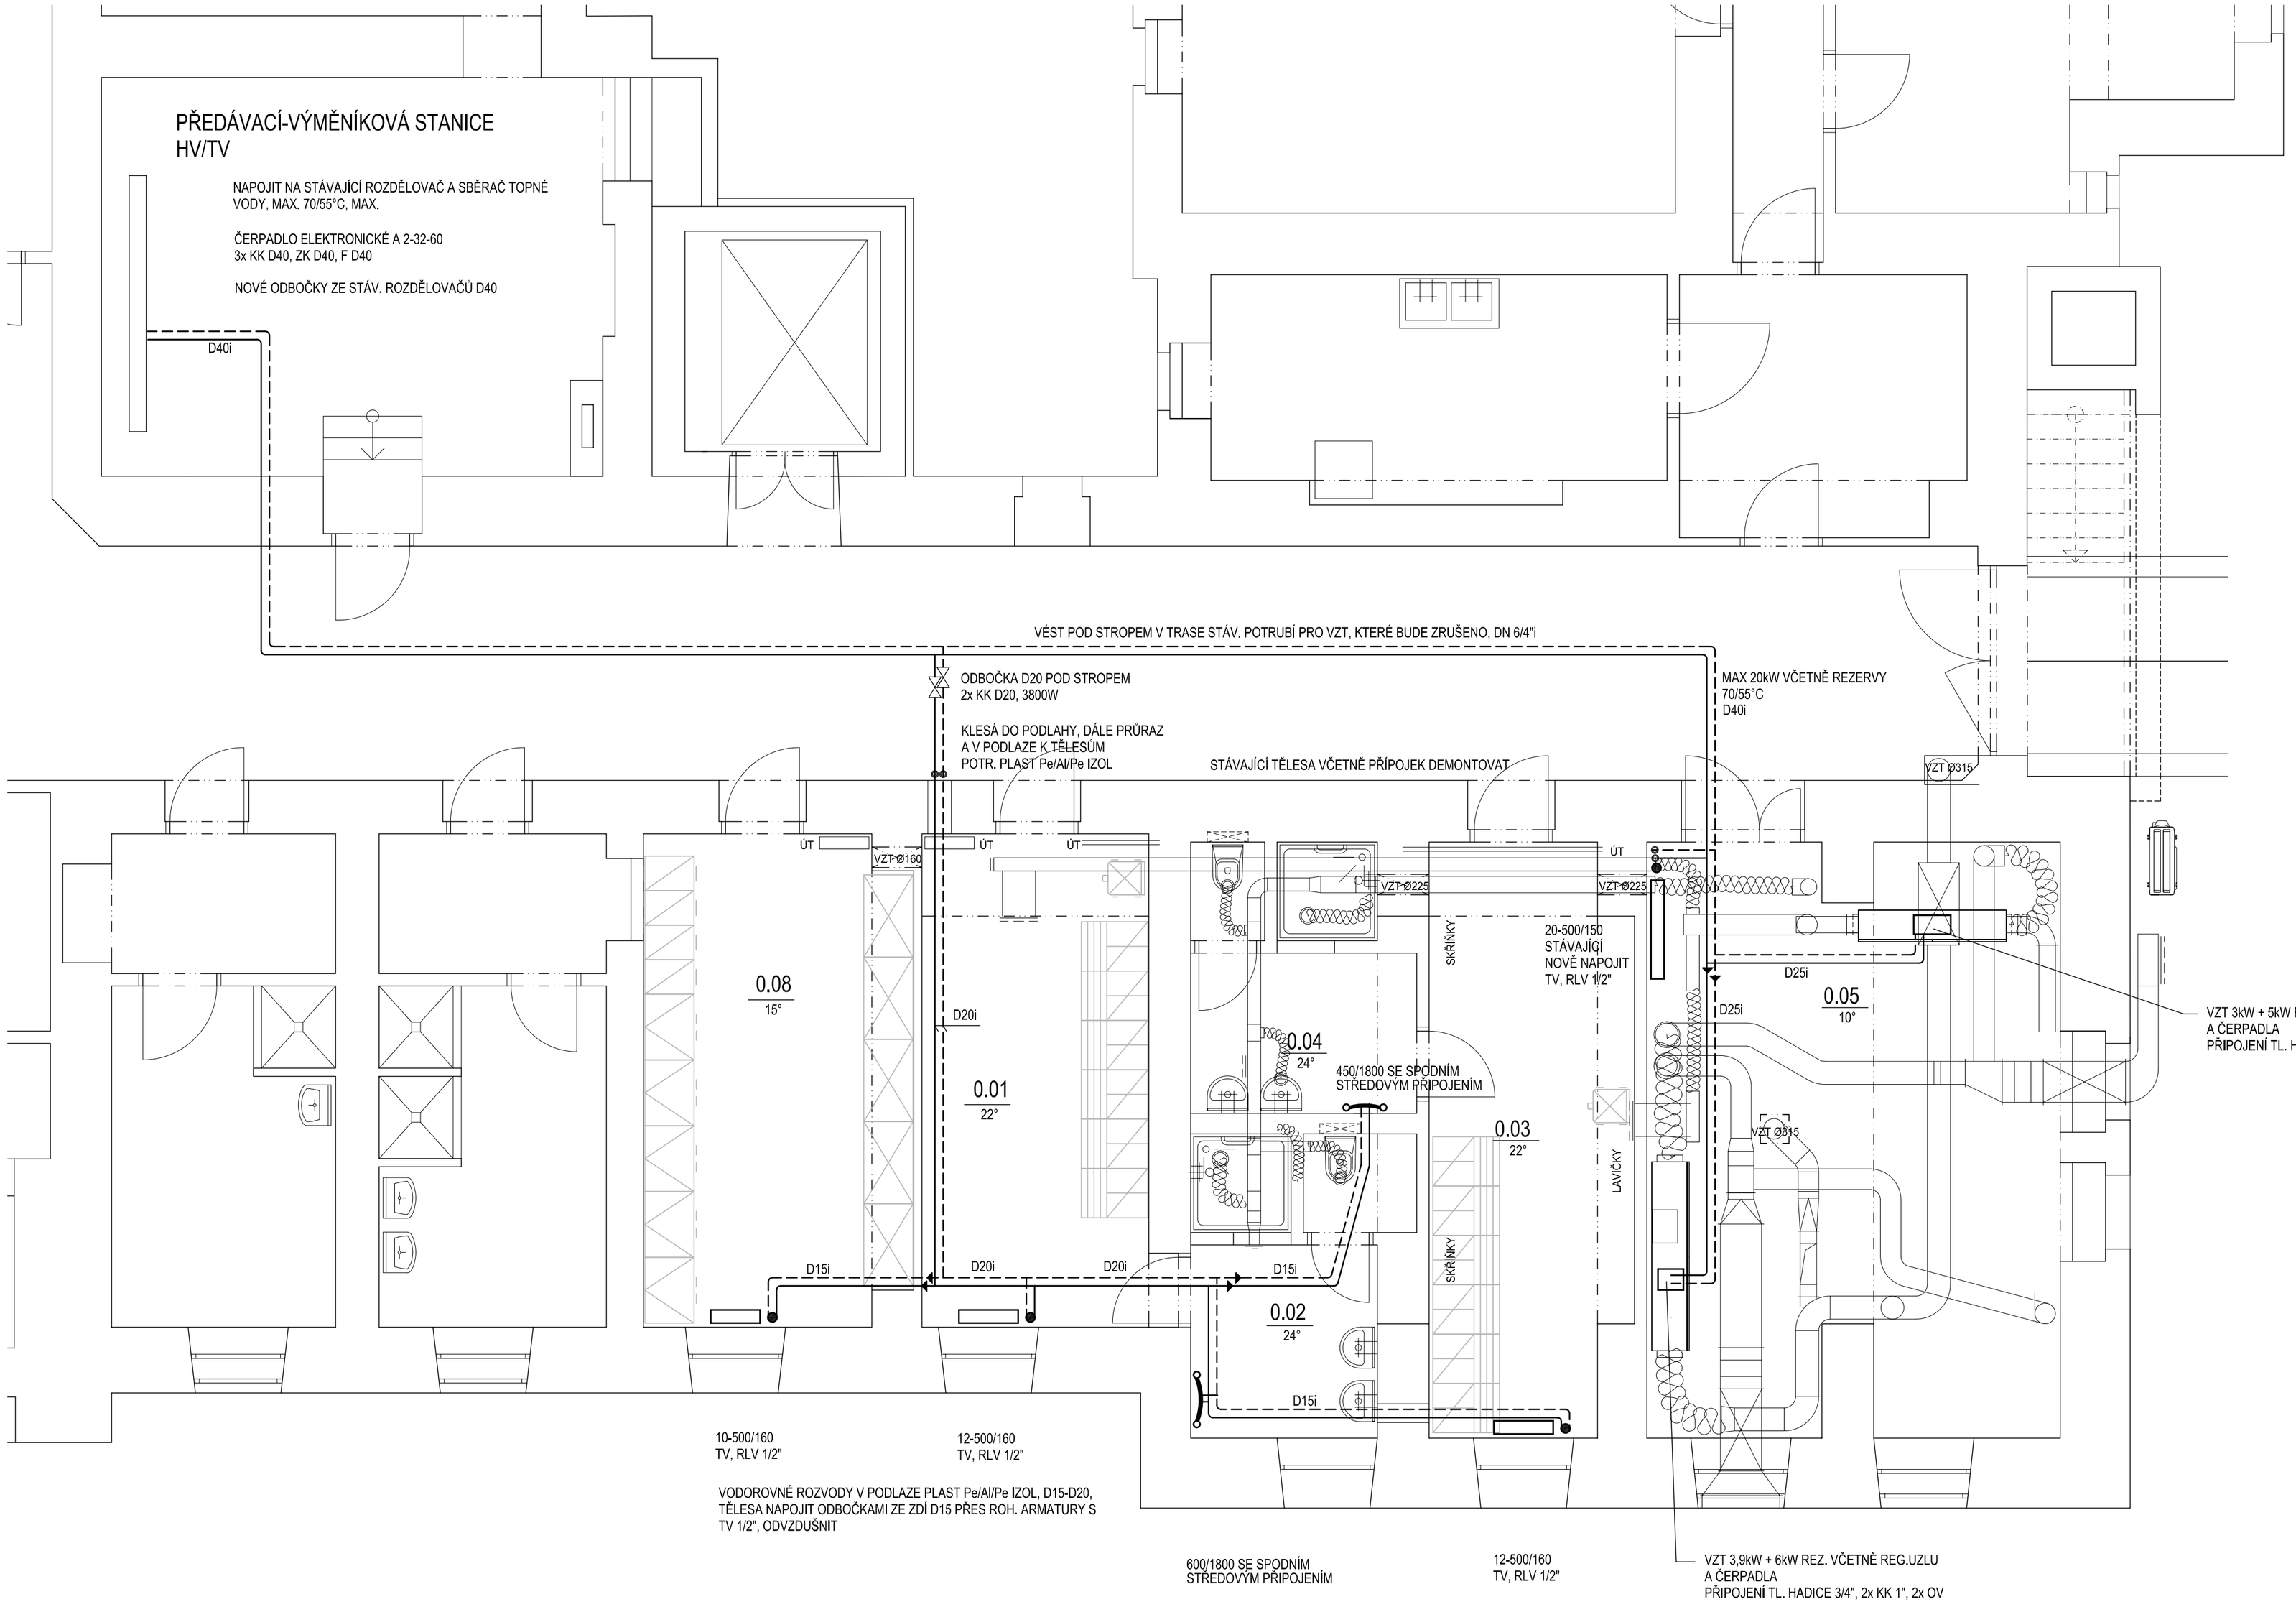

LEGENDA MÍSTNOSTÍ

Č.M.	NÁZEV MÍSTNOSTI	m²	POVRCH PODLAHY	OZ.	POVRCH STĚN	POVRCH STROPU
0.01	ŠATNA MUŽI	16,88	PVC 1	C1		VC ŠTUKOVÁ OMÍTKA KLENBA->V.K. 2650, S.K. 2400
0.02	HYGIEN. ZÁZEMÍ MUŽI	8,66	PVC 1	C1	KERAMICKÝ OBKLAD v = 2200	
0.03	ŠATNA ŽENY	17,09	PVC 1	B2		VC ŠTUKOVÁ OMÍTKA KLENBA->V.K. 2650, S.K. 2400
0.04	HYGIEN. ZÁZEMÍ ŽENY	8,12	PVC 1	A4	KERAMICKÝ OBKLAD v = 2200	SDK PODHLED IMPREGNOVANÝ SH. 2200
0.05	STROJOVNA VZT	35,13				VC ŠTUKOVÁ OMÍTKA KLENBA->V.K. 2650, S.K. 2400
0.08	SPISOVNA, ARCHIV	19,28	PVC 1	A4		VC ŠTUKOVÁ OMÍTKA KLENBA->V.K. 2650, S.K. 2400
1.61	VÝTAHOVÁ ŠACHTA	6,38	BEZPRAŠNÝ NÁTĚR	A1	VC ŠTUKOVÁ OMÍTKA	VC ŠTUKOVÁ OMÍTKA

±0,000 = 232,980 m n. m.
VÝŠKOVÝ SYSTÉM B.P.V.
MÍSTNÍ SOUŘADNÝ SYSTÉM

SPECIALIZACE: **D.1.5 – ÚSTŘEDNÍ VYTÁPĚNÍ**		TOP-KLIMA, spol. s r.o. Ing. Ivo Šťastný Skrytýova 4, 61400 Brno tel/fax: 545426138 e-mail: tstastny@volny.cz
ZODPOVĚDNÝ PROJEKTANT	ING. IVO ŠŤASTNÝ	
VYPRACOVAL	ING. IVO ŠŤASTNÝ	

HLAVNÍ INŽENÝR PROJEKTU	ING. VÁCLAV RIKAN	PROJECT BUILDING PROJECT BUILDING S.R.O., ERBENOVA 8, 602 00 BRNO
ZODPOVĚDNÝ PROJEKTANT	ING. MILAN TOMEK	
VYPRACOVAL	ING. JAN NĚMEC	
KONTROLOVAL	ING. MARIE BLAŽKEOVÁ	
INVESTOR :	FAKULTNÍ NEMOCNICE BRNO, JIHLAVSKÁ 20, 625 00 BRNO	FORMÁT: A4
NÁZEV AKCE:	FAKULTNÍ NEMOCNICE BRNO – PDM REKONSTRUKCE ČÁSTI 1.NP A 3.NP BUDOVY R	DATUM: ČERVEN 2017
MÍSTO:	FN BRNO – PDM, ČERNOPOLNÍ 9, 613 00 BRNO	STUPEŇ: DPS
ČÍSLO A NÁZEV OBJEKTU :	**D.1.5 – ÚSTŘEDNÍ VYTÁPĚNÍ**	ČÍSLO ZAKÁZKY: 0517
		SPECIALIZACE: D.1.5
NÁZEV VÝKRESU:	PŮDORYS 1.PP	MĚŘÍTKO: 1:50
		ČÍSLO VÝKRESU: D.1.5–101