


SCHEMA

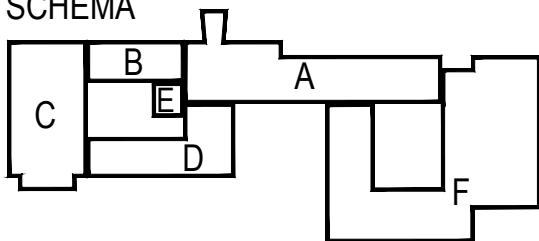

Č. REVIZE: REVISION NO.	DATUM VYDÁNÍ: DATE OF ISSUE:	POPIS REVIZE: DESCRIPTION OF THE REVISION:	VYPRACOVAL: ELABORATED BY:
01:	10/2018		Marková

GENERÁLNÍ PROJEKTANT: GENERAL DESIGNER:		INVESTOR : CLIENT:		AUTORIZACE: AUTHORIZED BY:					
Sdružení Psychiatrie Brno 2016 Mlýnská 326/13, BRNO 602 00 tel.: +420 541 126 611 fax.: +420 541 126 610 e-mail: projekt_1195@k4.cz e-mail: projekt-35-2016@itprojekt.cz		Fakultní nemocnice Brno Jihlavská 20 625 00 Brno, IČ: 65269705		OBJEDNATEL: PROJECT MANAGER:					
		Fakultní nemocnice Brno Jihlavská 20 625 00 Brno, IČ: 65269705							
				SUBDODAVATEL: SUBCONTRACTOR:		ČÍSLO PARÉ: DOCUMENT SET NUMBER:			
NÁZEV AKCE: TITLE:		FN Brno – Psychiatrická klinika		HLAVNÍ INŽENÝR: CHIEF PROJECT MANAGER:		Ing. Jan Kocmánek			
				ARCHITEKT: ARCHITECT:		Ing. arch. Boris Hladký			
				ZODPOVĚDNÝ PROJEKTANT: RESPONSIBLE DESIGNER:		Ing. Alice Kostíková			
				PROJEKTANT: DESIGNER:		Ing. arch. Jitka Hývnarová Ing. Petr Handlíř			
				ZAKÁZKA Č.: CONTRACT NO.:		1195		ODDÍL: PART: 05	
				STAVEBNÍ OBJEKT: BUILDING PART:		01 - Pavilon G		DATUM: DATE: 10/2017	
				MĚŘÍTKO: SCALE:					
OBCHODNÍ SOUBOR: PACKAGE:		ARCHITEKTONICKO STAVEBNÍ ŘEŠENÍ		STUPEŇ PD: PROJECT STATUS:		DPS			
				KÓD DOKUMENTACE: CODE:		D.1.01.1			
OBSAH: CONTENT:		Výpis zámečnických výrobků		ČÍSLO VÝKRESU: DRAWING NUMBER:		REVIZE: REVISION:			
				1195-05_D.1.01.1.706		01			

Označení	Popis	Grafická příloha	Povrchová úprava	Poznámka	Měrná jedn.	Hmotnost 1 měrné jednotky [kg]	Množství								Celková hmotnost [kg]	Revize	
							1PP	1NP	2NP	3NP	4NP	5NP	STR	OBECE			Celkem
Z/001	Ocelová konstrukce na střeše vertikály F				kg	1956,00							1		1	1956,0	00
Z/002	Revizní vstup do VZT kanálu, ocelový uzamykatelný poklop 600x600 mm		3490,- Kč		ks		1						1		2	0,0	00
Z/003	Žebřík na střechu vertikály F				ks	105,00							1		1	105,0	00
Z/004	Žebřík pro přístup ze střechy 2.NP na 1.NP				ks	122,00			1						1	122,0	00
Z/005	Přenosný hliníkový žebřík, délky 2 m		2500,-/ks		ks			1							1	0,0	00
Z/006	Hliníkové přenosné schůdky - 5 stupňů		1000,-/ks		ks								2		2	0,0	00
Z/007	Hliníkové přenosné schůdky - 4 stupně		900,-/ks		ks								2		2	0,0	00
Z/008	Hliníkové přenosné schůdky - 3 stupně		800,-/ks		ks								2		2	0,0	00
Z/009	neobsazeno															0,0	00
Z/011	Kotevní prvky na střeše D a F pro lešení na fasádu F a na střeše E a F pro zařízení VZT apod.				ks								45		45	0,0	00
Z/012	Kotevní prvky pod ocelovou konstrukcí na střeše vertikály F				ks								20		20	0,0	00
Z/013	Nosníky výtahů: 1 ks HEB 280 - 3200 mm + 10 ks uzavřený tenkostěnný profil 120x120x5 - 3200 mm, montážní oka				ks	920,00								4	4	3680,0	00
Z/014	Protidešťová žaluzie na odvětrání šachty výtahů 450x300 mm		422,-/ks		ks								2		2	0,0	00
Z/015	Stříška nad výstup z objektu 2,0x0,9 m		Ocelová kosntrukce z jakl profilů, obklad fasádními kazetami bond s roznášecím al roštem - barva šedá RAL 7040		kg	71,52		1							1	71,5	00
Z/016	Stříška nad výstup z objektu 2,0x1,0 m		Ocelová kosntrukce z jakl profilů, obklad fasádními kazetami bond s roznášecím al roštem - barva šedá RAL 7040		kg	73,65		2							2	147,3	00
Z/017	Stříška nad výstup z objektu 3,75x1,0 m		Ocelová kosntrukce z jakl profilů, obklad fasádními kazetami bond s roznášecím al roštem - barva šedá RAL 7040		ks	73,65		1							1	73,7	00
Z/018	Ocelové točité schodiště				t	11,81								5	5	59,1	00
Z/019	Venkovní schodiště ve velkém atriu s tyčovým zábradlím				kg	665,00		1							1	665,0	00
Z/020	Zábradlí na rampě pro sanitky				ks	402,00		1							1	402,0	00
Z/021	Zábradlí na venkovním přístupovém schodišti				ks	127,00		1							1	127,0	00
Z/022	Zábradlí zrcadla schodiště vertikály E		SDK 100 mm: 12,5/12,5/JAKL 50x40x3/12,5/12,5 sádrovláknitá deska celk.pl oboustranně, stěrka barva žlutá		kg	430,92								1	1	430,9	00
			sokl nerez plech.tl.1 mm, š=200 mm, d=36,7 m		kg	80,74											
Z/023	Madla po obvodu schodiště vertikály E				kg	141,00								1	1	141,0	00
Z/024	Madla po obvodu schodiště vertikály F				kg	169,00									1	567,9	00
Z/025	Zábradlí zrcadla schodiště vertikály F		SDK 100 mm: 12,5/12,5/JAKL 50x40x3/12,5/12,5 sádrovláknitá deska celk.pl oboustranně, stěrka barva žlutá		kg	521,18									1	521,2	00

Označení	Popis	Grafická příloha	Povrchová úprava	Poznámka	Měrná jedn.	Hmotnost 1 měrné jednotky [kg]	Množství									Celková hmotnost [kg]	Revize
							1PP	1NP	2NP	3NP	4NP	5NP	STR	OBECE	Celkem		
			sokl nerez plech tl.1 mm, š=200 mm, d=42 mm		kg	92,40											
Z/026	Zábradlí stávajícího schodiště objektu C, osa B		odstranění stávajícího nátěru a repase, nový nátěr 1x základní syntetický + 2 x syntetický email vrchní, barva dle projektu interiéru		m			9							9	0,0	00
Z/027	Zábradlí stávajícího schodiště objektu C, osa F		odstranění stávajícího nátěru a repase, nový nátěr 1x základní syntetický + 2 x syntetický email vrchní, barva dle projektu interiéru		m			12							12	0,0	00
Z/028	Nerezová přechodová L lišta do podlahové krytiny				m		20	45	11	7	7	7			97	0,0	00
Z/029															0	0,0	00
Z/030															0	0,0	00
Z/031 PK	Žaluzie venkovní podomítkové, Ks x šířka x výška [m]			budova A				1x3,35x2,20 13x1,95x1,90	5x2,25x1,80 1x3,35x2,20 2x2,25x1,80	0	1x3,35x2,20	1x3,35x2,20					
				budova B,C				4x2,70x1,80	7x2,25x1,95	0	0	0					
				budova F				15x1,95x1,85	2x1,15x2,10 2x3,05x2,10	0	0	0					
Z/031 CDZ	Žaluzie venkovní podomítkové, Ks x šířka x výška [m]			budova A				0	5x2,25x1,80 1x3,35x2,20	0	0	0					
				budova B,C				2x2,25x1,80	0	0	0	0					
				budova F				1x1,95x1,85	0	0	0	0					
	Žaluzie venkovní fasádní, Ks x šířka x výška [m]			budova A				0	12x3,80x2,40	11x3,80x2,40	12x3,80x2,40	12x3,80x2,40					
				budova D				2x1,70x2,40 2x3,40x2,70 1x2,70x2,40 1x2,90x2,40	0	0	0	0					

Označení	Popis	Grafická příloha	Povrchová úprava	Poznámka	Měrná jedn.	Hmotnost 1 měrné jednotky [kg]	Množství									Celková hmotnost [kg]	Revize
							1PP	1NP	2NP	3NP	4NP	5NP	STR	OBECE	Celkem		
Z/032 PK	Žaluzie venkovní fasádní, Ks x šířka x výška [mm], skutečné rozměry budou přizpůsobeny rozměrům fasády			budova F				2x2,80x2,40 8x3,70x2,40 2x4,60x2,40 1x2,30x2,40 1x3,20x2,40 2x2,80x2,40 1x3,50x2,40 1x1,60x2,40	2x2,80x2,40 8x3,70x2,40	0	0	0					
Z/032 CDZ	Žaluzie venkovní fasádní, Ks x šířka x výška [mm], skutečné rozměry budou přizpůsobeny rozměrům fasády			budova A				0	0	1x3,80x2,40	0	0					
				budova D				2x1,60x2,40 1x4,80x2,40 1x1,20x2,40 1x2,45x2,40 3x3,60x2,40									
				budova F				0	0	0	0	0					
Z/033	Konzoly pro VZT umístěné na stěně				kg	25,60									12	307,2	00
Z/034																	
Z/035	Lemy výtahových portálů		nerez plech tl.2 mm		m²	15,70	10,8	10,8	10,8	10,8	10,8	10,8			64,8	1017,4	00
Z/036	Textilní čistící rohož v nehořlavé úpravě, hliníkový rám zapuštěný do podlahy, profil L 10x30x2 mm, rozměr 2800x2175 mm				ks			2							2	0,0	00
Z/037	Textilní čistící rohož v nehořlavé úpravě, hliníkový rám zapuštěný do podlahy, profil L 10x30x2 mm, rozměr 5500x4625 mm				ks			1							1	0,0	00
Z/039	Textilní čistící rohož v nehořlavé úpravě, hliníkový rám zapuštěný do podlahy, profil L 10x30x2 mm, rozměr 3950x2775 mm				ks			1							1	0,0	00
Z/040	Gumová čistící rohož v nehořlavé úpravě, hliníkový rám zapuštěný do podlahy, profil L 25x25x3 mm, rozměr 4090x3900 mm				ks			1							1	0,0	00
Z/041	Okenní mříž, rám uzavřený tenkostěnný profil 25x25x2 mm, výplň čtvercová ocel 10x10 mm, rozměr 1860x510 mm				ks	15,04	5								5	75,2	00
Z/043	Venkovní zábradlí, vstup do objektu A		odstranění stávajícího nátěru a repase, nový nátěr 1x základní syntetický + 2 x syntetický email vrchní, barva dle projektu interiéru		ks	248,28		2							2	496,6	00
Z/044															0	0,0	00
Z/045	Objektové dilatační lišty vnitřní - podlahové				bm		16,5	28,6	25,1	8,9	9,5	9,5			97,9	0,0	00
Z/046	Objektové dilatační lišty vnitřní - stěnové				bm		17,2	26,1	23,5	8,0	10,1	10,1			95,0	0,0	00
Z/047	Objektové dilatační lišty vnitřní - stropní				bm		6,4								6,4	0,0	00
Z/048	Kotevní konstrukce pro hliníkové posuvné automatické dveře (typ 8 a 9)				ks	187,00		2							2	374,0	00
Z/049	Kotevní konstrukce pro hliníkové posuvné automatické dveře (typ 10 a 11)				ks	185,75		2							2	371,5	00
Z/050	Lemování otvoru hliníkových posuvných automatických dveří (typ 7)		nerez plech tl.2 mm		ks	62,80		1							1	62,8	00
Z/051	Lemování otvoru hliníkových posuvných automatických dveří (typ 8)		nerez plech tl.2 mm		ks	23,60		1							1	23,6	00
Z/052	Lemování otvoru hliníkových posuvných automatických dveří (typ 9)		nerez plech tl.2 mm		ks	22,30		1							1	22,3	00
Z/053	Lemování otvoru hliníkových posuvných automatických dveří (typ 10)		nerez plech tl.2 mm		ks	22,00		1							1	22,0	00

Označení	Popis	Grafická příloha	Povrchová úprava	Poznámka	Měrná jedn.	Hmotnost 1 měrné jednotky [kg]	Množství									Celková hmotnost [kg]	Revize
							1PP	1NP	2NP	3NP	4NP	5NP	STR	OBEČN Ě	Celkem		
Z/054	Lemování otvoru hliníkových posuvných autiomatických dveří (typ 11)		nerez plech tl.2 mm		ks	22,90		1							1	22,9	00
Z/058	Systém pro údržbu fasád - kotvící body		žárově zinkovaná ocel		ks				2	1			1		4	0,0	00
Z/059	Dvířka na rozvaděče výtahů		nerez plech tl.2 mm		ks	16,00						4			4	64,0	00
Z/060	Revizní dvířka do SDK podhledu, zámek, rozměr 400x300 mm		hliník, SDK		ks		34	206	184	86	32	44			586	0,0	00
Z/061	Revizní dvířka do SDK stěn, zámek, rozměr 400x300 mm		hliník, SDK		ks		10	18	20	10	10	10			78	0,0	00
Z/062	Revizní dvířka do stěn protipožární, zámek, rozměr 500x300 mm		hliník, SDK		ks		16	22	16	14	14	14			96	0,0	00
Z/70	pomocná konstrukce pro osazení mřížky PO větrání		L profily, cetris deska	150x2700 mm	ks	8,64	1	1	1	1	1	1					
Z/71	pomocná konstrukce pro osazení mřížky PO větrání		L profily, cetris deska	350x2700 mm	ks	8,64	1	1	1	1	1	1					
Z/72	krycí mřížka PO větrání		tahokov	150x2700 mm					1	1	1	1					
Z/73	krycí mřížka PO větrání		tahokov	350x2700 mm			2	2	1	1	1	1					
Z/74	dvířka do instal.šachty 600x600 mm, těsná						2										
Z/75	OK pod VZT na střeše E,F				ks	60,28							2				
Z/76	OK pod konenzátor na střeše E				ks	23,39							1				
Z/77	přechodová lišta PVC x koberec		nerez					11	19	6	28	12			76		
Z/78	odfuk z vakuové stanice - TR Ø40 mm		ocel - nátěr	9 m				1 ks									
Z/79	větrací kominke výtahové šachty F			Ø200 mm									2				
Z/80	Objektová dilatační lišta, lepená do betonové mazaniny, ramena nerezové, dilatační zóna z termoplastického elastomeru, umožňující pohyb +-10mm, použita jako přímá v podlaze a zároveň jako rohová, délka celkem 112m, systémový výrobek (např. Schlüter DILEX - KSBT 30)				ks		2	1	1	1	1	1			7		
Z/81	Gumová čistící rohož v nehořlavé úpravě, hliníkový rám zapuštěný do podlahy, profil L 25x25x3 mm, rozměr 2500x1505 mm				ks			1							1		
Z/82	Gumová čistící rohož v nehořlavé úpravě, hliníkový rám zapuštěný do podlahy, profil L 25x25x3 mm, rozměr 1200x2575 mm				ks			2							2		

Obecné poznámky:

- 1) Před zahájením výroby je nutno všechny rozměry ověřit in-situ.
- 2) U veškerých výrobků a materiálů je nutno dodržet související platnou legislativu (zákony, vyhlášky, nařízení vlády), normové hodnoty a splnit závazná stanoviska dotčených orgánů státní správy související s výrobkem či materiálem a jeho návazností na okolní konstrukce či provoz.
- 3) U výrobků s požadavky z hlediska požárně bezpečnostního řešení dodavatel zajistí předložení příslušných certifikátů ke všem částem výrobku.
- 4) Zámečnické konstrukce a prvky budou provedeny tak, aby odolávaly klimatickým vlivům a zatížením v místě provedení i vlivům působícím od okolních konstrukcí včetně dotvarování okolních konstrukcí.
- 5) Součástí dodávky zámečnických konstrukcí a prvků jsou kotvicí materiály.
- 6) Vzniklé nejasnosti a rozpory je nutno v předstihu konzultovat s projektantem.



NÁZEV AKCE:	FN BRNO PSYCHIATRICKÁ KLINIKA
STUPEŇ:	DOKUMENTACE PRO PROVEDENÍ STAVBY
VYPRACOVAL:	SDRUŽENÍ PSYCHIATRIE BRNO 2016

Z/001 OCELOVÁ KONSTRUKCE NA STŘEŠE VERTIKÁLY F - NOSNÁ OK

PŮDORYS

NOSNÉ PROFILY KONSTRUKCE

PROFIL	DÉLKA	POČET	JEDNOTKOVÁ HMOTNOST	HMOTNOST CELKEM
IPE 180	7800 mm	2 ks	18,8 kg/m	293,28 kg
IPE 180	2800 mm	4 ks	18,8 kg/m	210,56 kg
L 35/35/3	41250 mm	1 ks	1,60 kg/m	66,00 kg
L 60/60/6	45720 mm	1 ks	5,42 kg/m ²	247,80 kg
POROROŠT 30x3	31,85 m ²	1 ks	31,0 kg/m ²	987,35 kg
SVARY + 5%				40,9 kg
CELKOVÁ HMOTNOST 1 ks				1845,89 kg

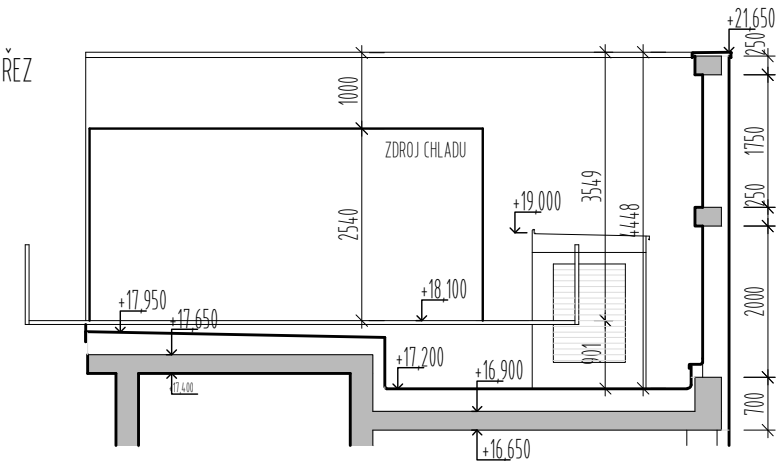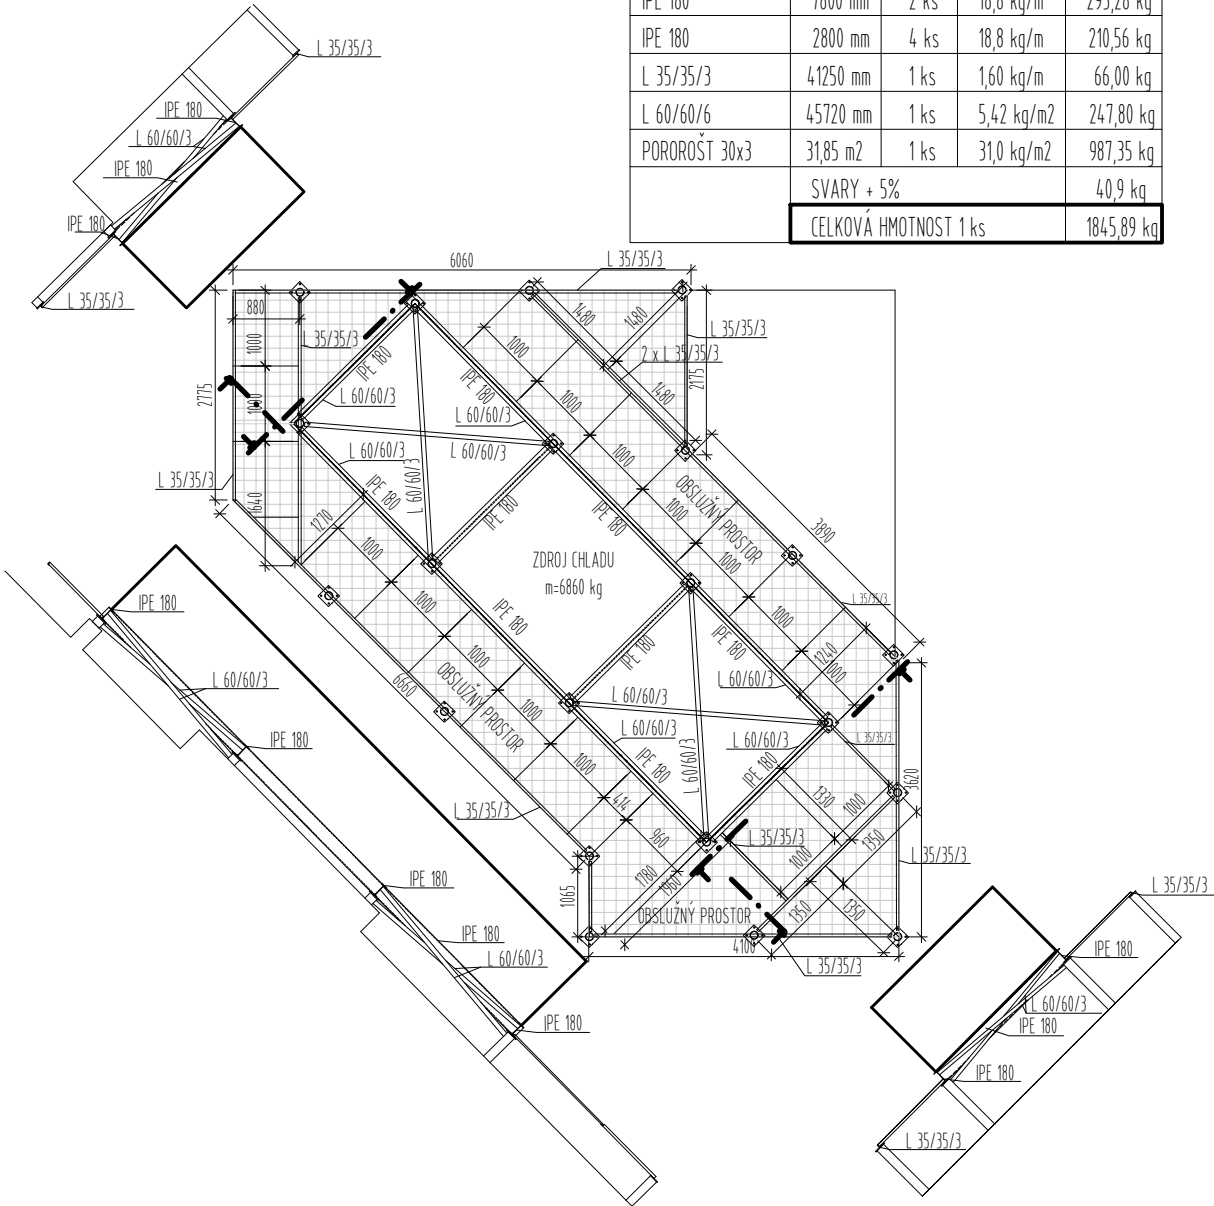


- POZNÁMKA
- SVARY TL. 6 mm
 - PŘEDPOKLÁDÁ SE KONSTRUKCE ŠROUBOVANÁ NA STAVBĚ
 - ŽÁROVĚ ZINKOVANÁ KONSTRUKCE
 - UVAŽOVANÉ ZATÍŽENÍ 7000 kg


NÁZEV AKCE: FN BRNO PSYCHIATRICKÁ KLINIKA
STUPEŇ: DOKUMENTACE PRO PROVEDENÍ STAVBY
VYPRACOVAL: SDRUŽENÍ PSYCHIATRIE BRNO 2016

Z/001 OCELOVÁ KONSTRUKCE NA STŘEŠE VERTIKÁLY F - PLOŠINA

PŮDORYS

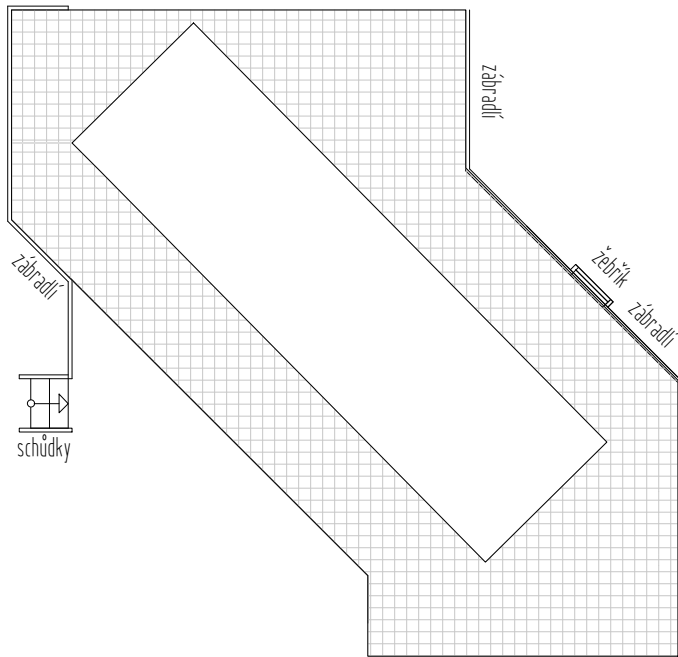


SCHŮDKY A ZÁBRADLÍ

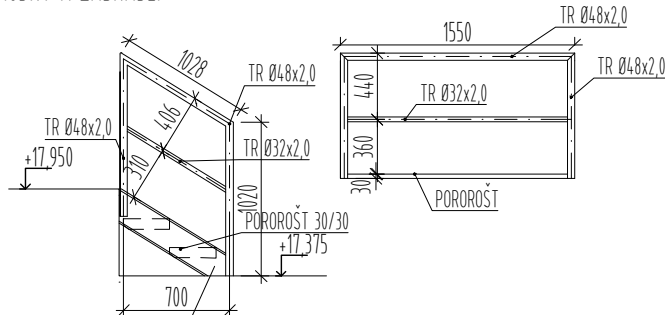

ROVNOBĚŽNÉ NOSNÍKY Z PLOCHÉ OCELI

ŽEBŘÍK

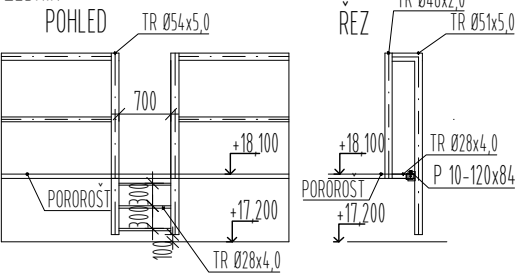


PROFIL	DÉLKA	POČET	JEDNOTKOVÁ HMOTNOST	HMOTNOST CELKEM
TR Ø 51x5,0	4000 mm	1 ks	5,67 kg/m	22,68 kg
TR Ø 28x4,0	2300 mm	1 ks	2,37 kg/m	5,45 kg
TR Ø 48x2,0	26240 mm	1 ks	2,21 kg/m	57,99 kg
TR Ø 32x2,0	13240 mm	1 ks	1,44 kg/m2	19,07 kg
SVARY + 5%				5,26 kg
CELKOVÁ HMOTNOST 1 ks				110,45 kg


NÁZEV AKCE: FN BRNO PSYCHIATRICKÁ KLINIKA
STUPEŇ: DOKUMENTACE PRO PROVEDENÍ STAVBY
VYPRACOVAL: SDRUŽENÍ PSYCHIATRIE BRNO 2016

Z/003 ŽEBŘÍK NA STŘECHU VERTIKÁLY F


POHLED
M 1:50

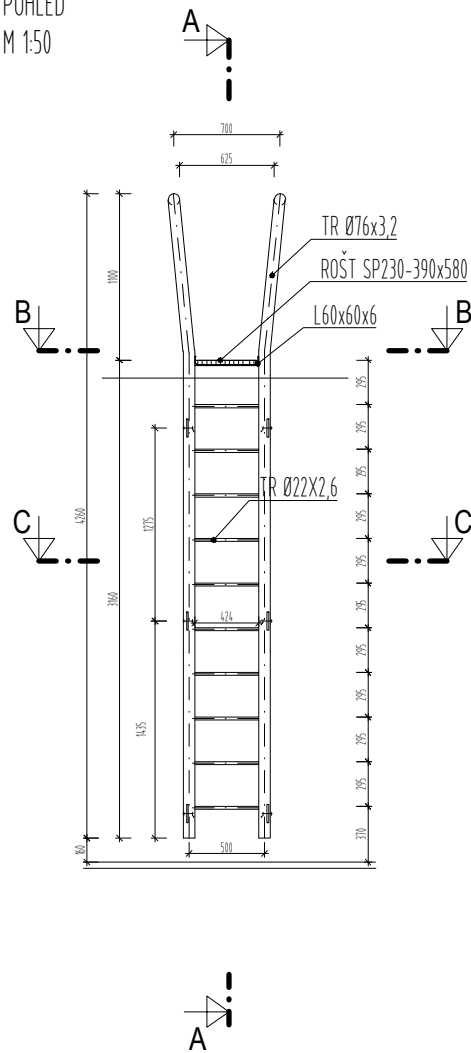


ŘEZ

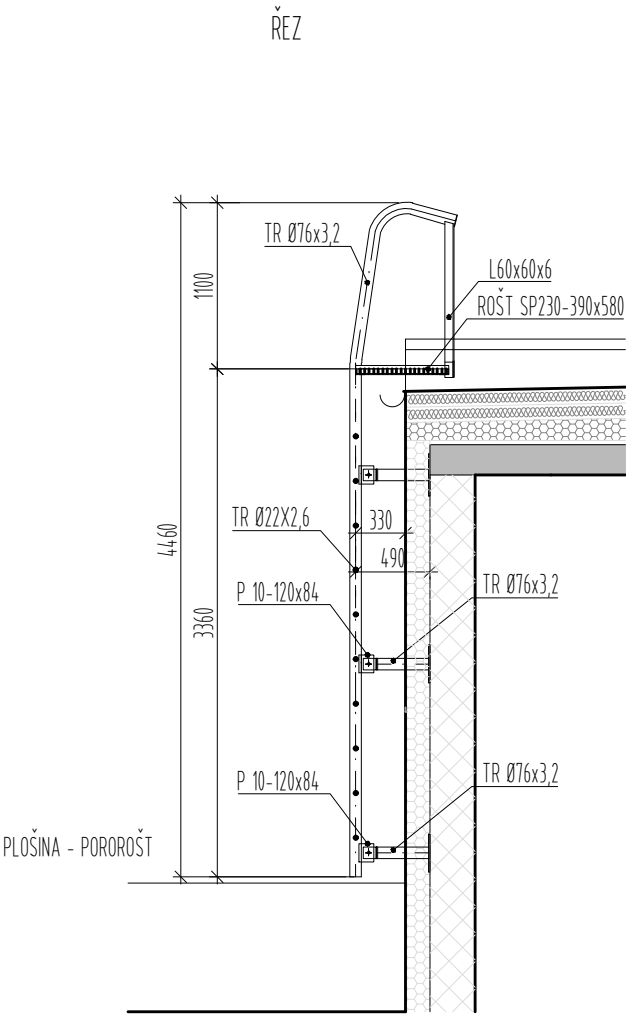

ŘEZ B-B
M 1:20

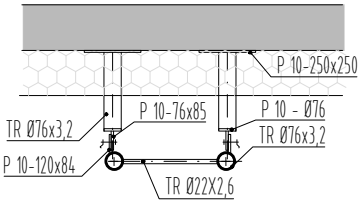

ŘEZ C-C
M 1:20

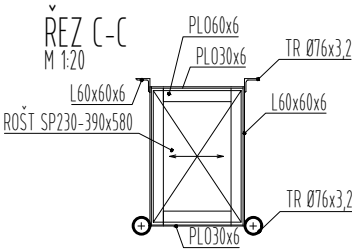


PROFIL	DÉLKA	POČET	JEDNOTKOVÁ HMOTNOST	HMOTNOST CELKEM
ROŠT SP230 390x580		1 ks	21,5 kg/m ²	4,86 kg
L 60x60x6	3160 mm	1 ks	5,42 kg/m	17,13 kg
TR Ø 76x3,2	12160 mm	1 ks	5,95 kg/m	72,35 kg
TR Ø 22x2,6	4240 mm	1 ks	1,24 kg/m ²	5,26 kg
	SVARY + 5%			4,98 kg
	CELKOVÁ HMOTNOST 1 ks			104,58 kg


NÁZEV AKCE: FN BRNO PSYCHIATRICKÁ KLINIKA
STUPEŇ: DOKUMENTACE PRO PROVEDENÍ STAVBY
VYPRACOVAL: SDRUŽENÍ PSYCHIATRIE BRNO 2016

Z/004 ŽEBŘÍK PRO PŘÍSTUP ZE STŘECHY 2.NP NA 1.NP


POHLED
M 1:50

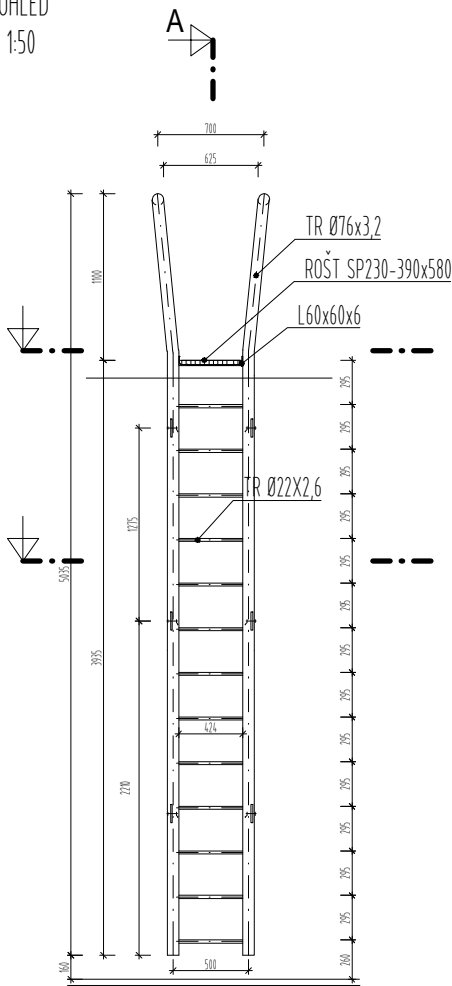


ŘEZ

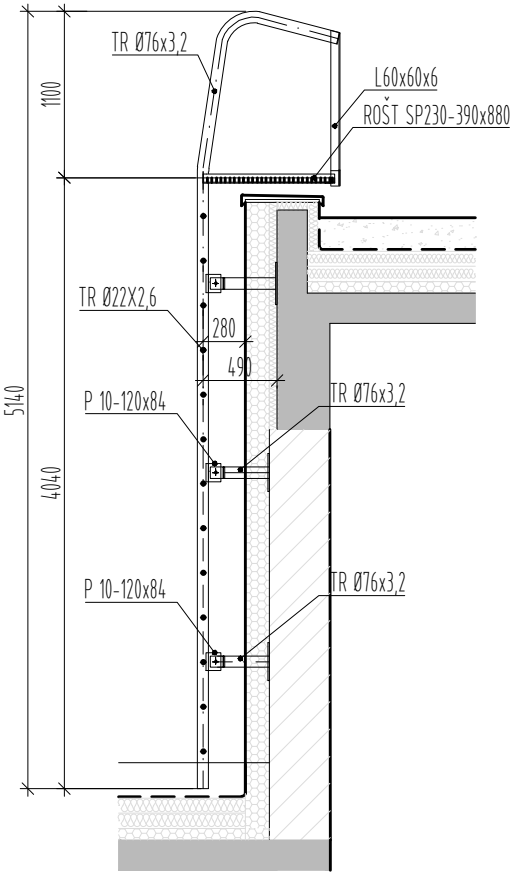

ŘEZ B-B
M 1:20

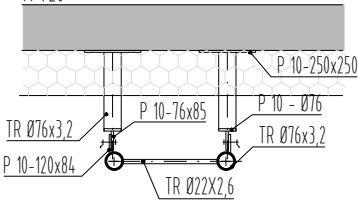


ŘEZ C-C
M 1:20

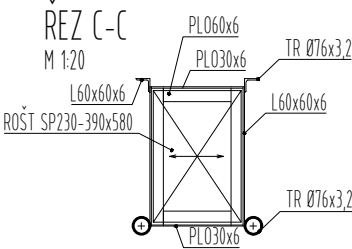


PROFIL	DÉLKA	POČET	JEDNOTKOVÁ HMOTNOST	HMOTNOST CELKEM
ROŠT SP230 390x880		1 ks	21,5 kg/m ²	7,38 kg
L 60x60x6	3760 mm	1 ks	5,42 kg/m	20,38 kg
TR Ø 76x3,2	13710 mm	1 ks	5,95 kg/m	81,57 kg
TR Ø 22x2,6	5512 mm	1 ks	1,24 kg/m ²	6,83 kg
	SVARY + 5%			5,81 kg
	CELKOVÁ HMOTNOST 1 ks			121,97 kg

NÁZEV AKCE: FN BRNO PSYCHIATRICKÁ KLINIKA
STUPEŇ: DOKUMENTACE PRO PŘEDÁNÍ STAVBY
VYPRACOVAL: SDRUŽENÍ PSYCHIATRIE BRNO 2016

Z/011 KOTEVNÍ PRVKY NA STŘEŠE E A F PRO ZAŘÍZENÍ VZT APOD.

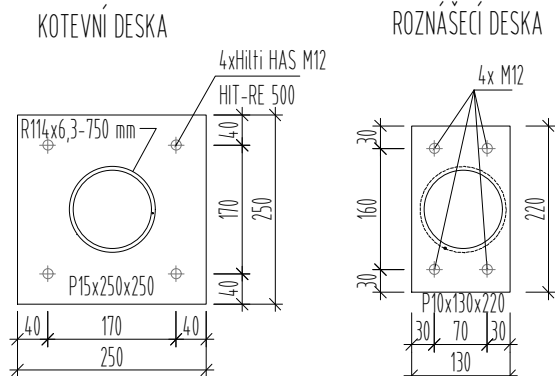


NA STŘEŠE D A F PRO LEŠENÍ NA FASÁDU F...CELKEM 5 ks
OK POD VZT NA STŘEŠE E, F...CELKEM 8 ks
OK POD KONDENZÁTOR NA STŘEŠE E...CELKEM 32 ks

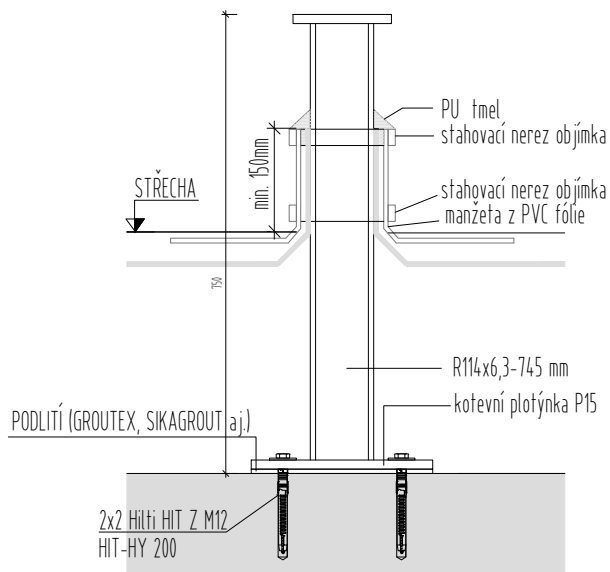


PROFIL	DĚLKA	POČET	JEDNOTKOVÁ HMOTNOST	HMOTNOST CELKEM
P15 250x250 mm		1 ks	118,5 kg/m ²	7,40 kg
P10 130x220 mm		1 ks	79,0 kg/m ²	2,26 kg
TR Ø114 mm	750 mm	1 ks	8,77 kg/m	6,58 kg
	SVARY + 5%			0,81 kg
	CELKOVÁ HMOTNOST 1 ks			17,05 kg

Z/012 KOTEVNÍ PRVKY NA STŘEŠE D A F PRO LEŠENÍ NA FASÁDU F

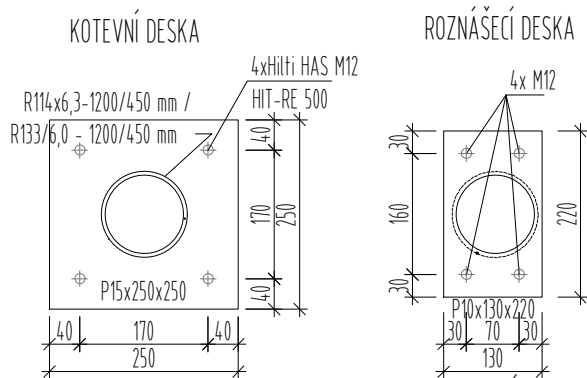

OCELOVÁ KONSTRUKCE NA STŘEŠE VERTIKÁLY F...0133
 OCELOVÁ KONSTRUKCE NA STŘEŠE VERTIKÁLY F...0114

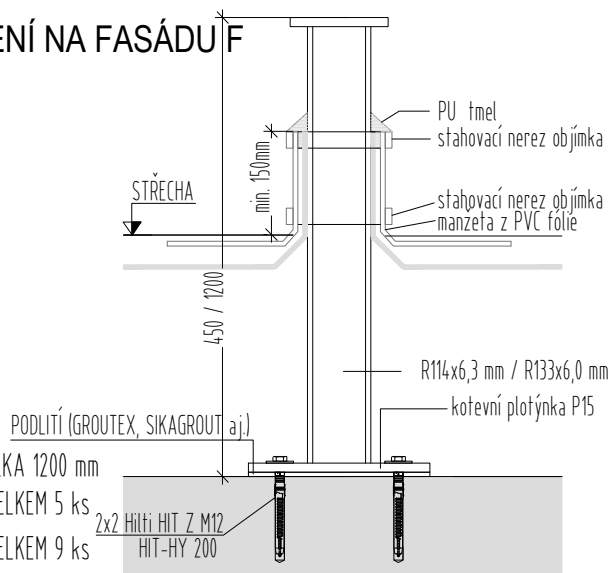


PROFIL	DĚLKA	POČET	JEDNOTKOVÁ HMOTNOST	HMOTNOST CELKEM
P15 250x250 mm		1 ks	118,5 kg/m ²	7,40 kg
P10 130x220 mm		1 ks	79,0 kg/m ²	2,26 kg
TR Ø133 mm	450/1200 mm	1 ks	9,34 kg/m	4,2 / 11,2 kg
	SVARY + 5%			0,71 / 1,04 kg
	CELKOVÁ HMOTNOST 1 ks			14,57 / 21,9 kg

PROFIL	DĚLKA	POČET	JEDNOTKOVÁ HMOTNOST	HMOTNOST CELKEM
P15 250x250 mm		1 ks	118,5 kg/m ²	7,40 kg
P10 130x220 mm		1 ks	79,0 kg/m ²	2,26 kg
TR Ø114 mm	450/1200 mm	1 ks	8,78 kg/m	3,95/10,54kg
	SVARY + 5%			0,68 / 1,01kg
	CELKOVÁ HMOTNOST 1 ks			14 29/21 21kg

NÁZEV AKCE: FN BRNO PSYCHIATRICKÁ KLINIKA
STUPEŇ: DOKUMENTACE PRO PROVEDENÍ STAVBY
VYPRACOVAL: SDRUŽENÍ PSYCHIATRIE BRNO 2016

Z/015 STŘÍŠKA NAD VÝSTUP Z OBJEKTU 2,0x0,9 m

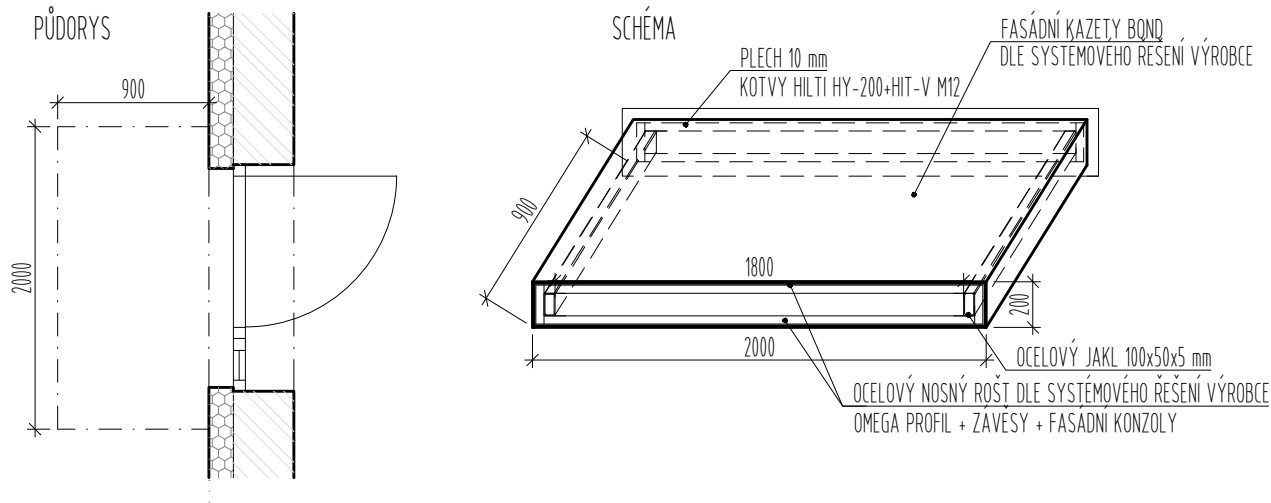


PROFIL	DĚLKA	POČET	JEDNOTKOVÁ HMOTNOST	HMOTNOST CELKEM
JAKL 100x50x5 mm	900 mm	2 ks	10,187 kg/m	18,34 kg
PLECH TL. 10 mm	2100x300mm	1 ks	79,0 kg/m2	49,77 kg
	SVARY + 5%			3,41 kg
	CELKOVÁ HMOTNOST 1 ks			71,52 kg

POZNÁMKA: KONEČNÝ VZHLED A KONSTRUKCE BUDE ODSOUHLASEN ARCHITEKTEM NA STAVBĚ NA ZÁKLADĚ PŘEDLOŽENÉ DÍLENSKÉ DOKUMENTACE DODAVATELE

NÁZEV AKCE: FN BRNO PSYCHIATRICKÁ KLINIKA
STUPEŇ: DOKUMENTACE PRO PROVEDENÍ STAVBY
VYPRACOVAL: SDRUŽENÍ PSYCHIATRIE BRNO 2016

Z/016 STŘÍŠKA NAD VÝSTUP Z OBJEKTU 2,0x1,0 m

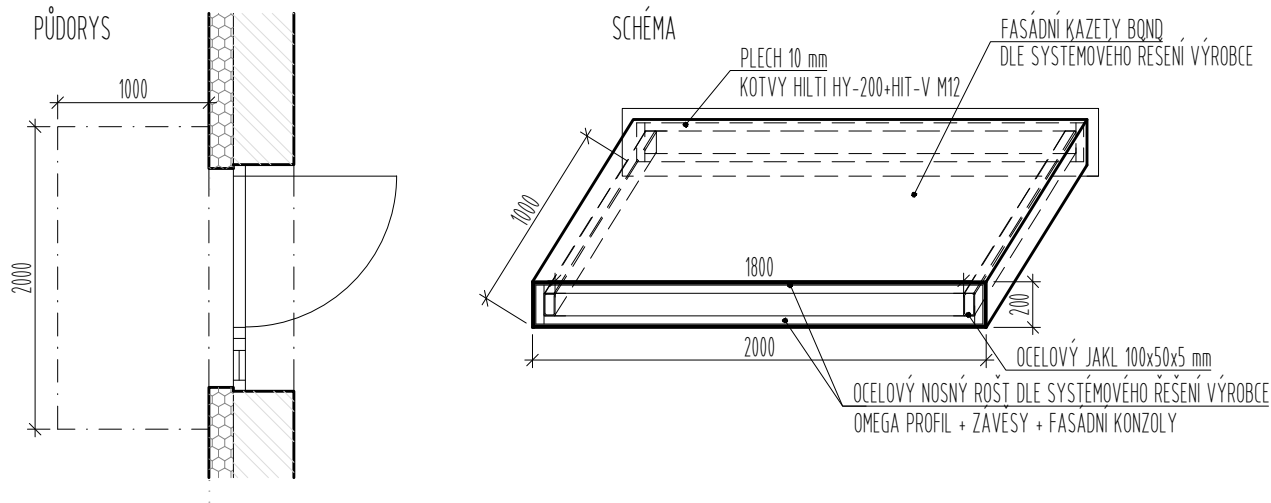



PROFIL	DĚLKA	POČET	JEDNOTKOVÁ HMOTNOST	HMOTNOST CELKEM
JAKL 100x50x5 mm	1000 mm	2 ks	10,187 kg/m	20,37 kg
PLECH TL. 10 mm	2100x300mm	1 ks	79,0 kg/m2	49,77 kg
SVARY + 5%				3,51 kg
CELKOVÁ HMOTNOST 1 ks				73,65 kg

POZNÁMKA: KONEČNÝ VZHLED A KONSTRUKCE BUDE ODSOUHLASEN ARCHITEKTEM NA STAVBĚ NA ZÁKLADĚ PŘEDLOŽENÉ DÍLENSKÉ DOKUMENTACE DODAVATELE

NÁZEV AKCE: FN BRNO PSYCHIATRICKÁ KLINIKA
STUPEŇ: DOKUMENTACE PRO PROVEDENÍ STAVBY
VYPRACOVAL: SDRUŽENÍ PSYCHIATRIE BRNO 2016

Z/017 STŘÍŠKA NAD VÝSTUP Z OBJEKTU 3,75x1,0 m

PŮDORYS

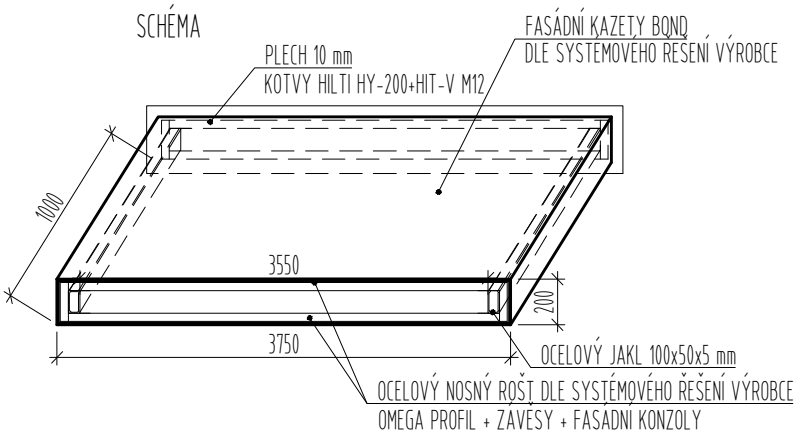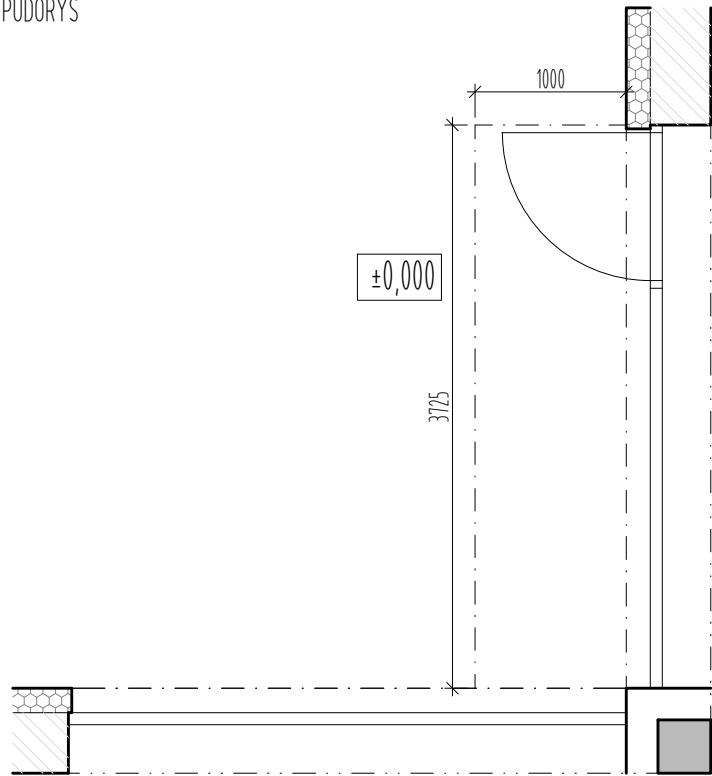


PROFIL	DÉLKA	POČET	JEDNOTKOVÁ HMOTNOST	HMOTNOST CELKEM
JAKL 100x50x5 mm	1000 mm	2 ks	10,187 kg/m	20,37 kg
PLECH TL. 10 mm	2100x300mm	1 ks	79,0 kg/m2	49,77 kg
	SVARY + 5%			3,51 kg
	CELKOVÁ HMOTNOST 1 ks			73,65 kg

POZNÁMKA: KONEČNÝ VZHLED A KONSTRUKCE BUDE ODSOUHLASEN ARCHITEKTEM NA STAVBĚ NA ZÁKLADĚ PŘEDLOŽENÉ DÍLENSKÉ DOKUMENTACE DODAVATELE


NÁZEV AKCE: FN BRNO PSYCHIATRICKÁ KLINIKA
STUPEŇ: DOKUMENTACE PRO PROVEDENÍ STAVBY
VYPRACOVAL: SDRUŽENÍ PSYCHIATRIE BRNO 2016

Z/018 OCELOVÉ TOČITÉ SCHODIŠTĚ

POHLED 1

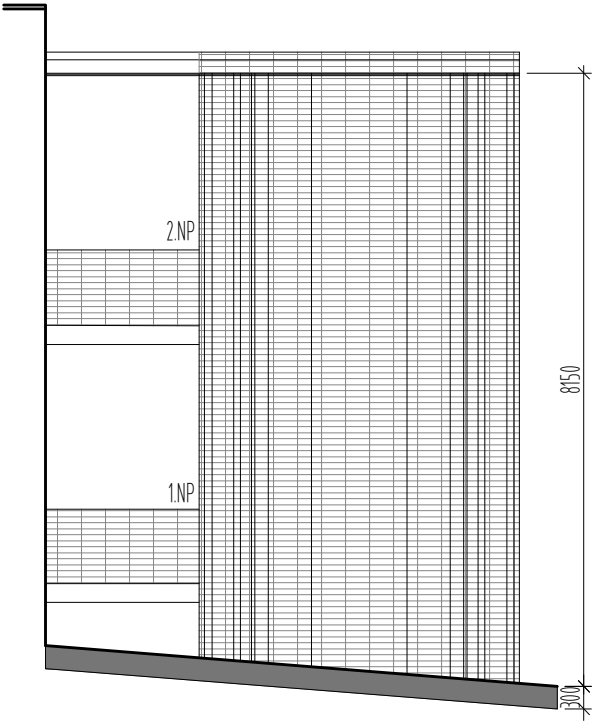

POHLED 2

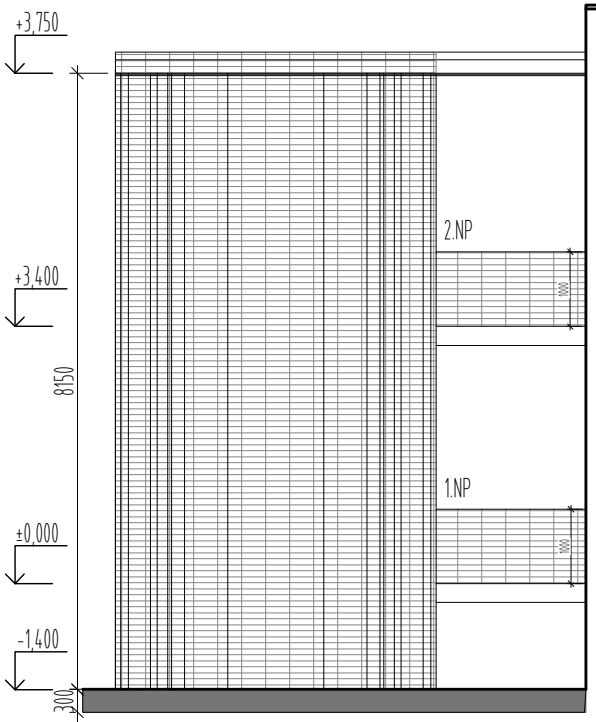

VÝPIS MATERIÁLU ocelové schodiště								
MATERIÁL		PROFIL mm	 Ø	DÉLKA m	kg/m kg/ks	ks	CELKEM kg	
1.	SLOUPEK JÄKL 100/150/5	celk.délka 154,85 m			18,80kg/m	-	2911,00	
2.	PLECH P15 / 250	celk.plocha 21,23 m			117,75kg/m ²	-	2499,80	
3.	PLECH P5 - PROTIZKLUZ. VZOR	celk.plocha 66,75 m ²			39,25 kg/m ²	-	2619,90	
4.	VNĚJŠÍ OPLÁŠTĚNÍ - TAHOKOV	x	celk.plocha 111,40 m ²			4,3 kg/m ²	-	479,00
5.	PLECH P10 / 200	celk.plocha 1,60 m ²			78,50 kg/m ²	-	125,60	
6.	PLECH P15	celk.plocha 0,09 m ²			117,75kg/m ²	19	201,35	
7.	OCELOVÝ PROFIL U 180	celk.délka 13,20 m			22,00kg/m	-	290,40	
8.	OCELOVÝ PROFIL I 180	celk.délka 32,70 m			21,90kg/m	-	716,13	
CELKEM							9 843,00	
Celkem + cca 20% spoje							11 812,00	


x DLE VZORKOVÁNÍ NA STAVBĚ A ROZHODNUTÍ ARCHITEKTA

POZNÁMKA: KONEČNÝ VZHLED A KONSTRUKCE BUDE ODSOUHLASEN ARCHITEKTEM NA STAVBĚ NA ZÁKLADĚ PŘEDLOŽENÉ DÍLENSKÉ DOKUMENTACE DODAVATELE


NÁZEV AKCE: FN BRNO PSYCHIATRICKÁ KLINIKA
STUPEŇ: DOKUMENTACE PRO PROVEDENÍ STAVBY
VYPRACOVAL: SDRUŽENÍ PSYCHIATRIE BRNO 2016

Z/018 OCELOVÉ TOČITÉ SCHODIŠTĚ


PŮDORYS 1.NP

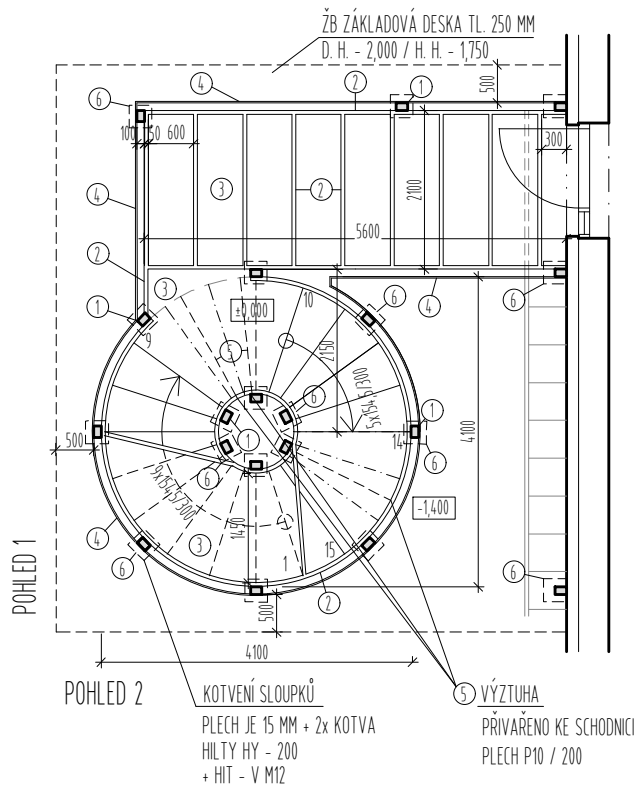


PŮDORYS 2.NP

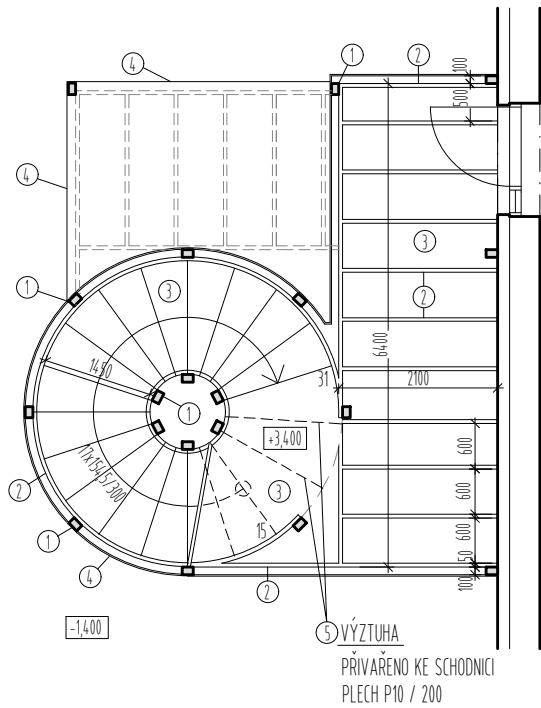

PŮDORYS STŘECHA

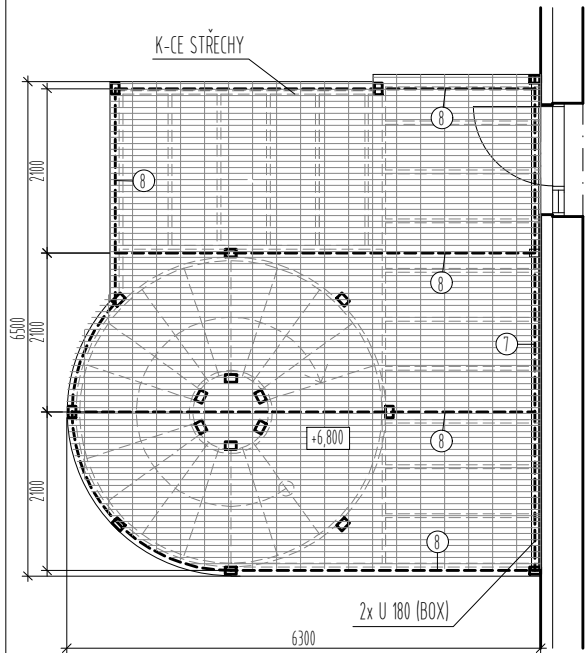

OCELOBETONOVÁ KONSTRUKCE STROPU
PODÉLNÝ ŘEZ

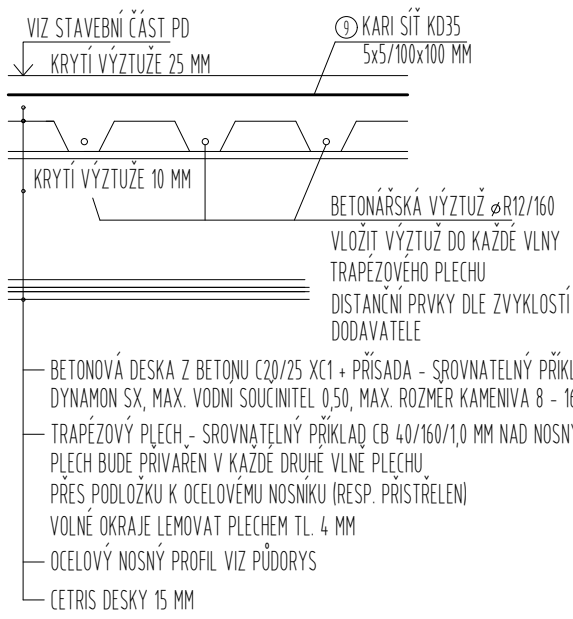


POZN: KONEČNÝ DESIGN BUDE ODSOULHAŠEN ARCHITEKTEM NA STAVBĚ


NÁZEV AKCE: FN BRNO PSYCHIATRICKÁ KLINIKA
STUPEŇ: DOKUMENTACE PRO PROVEDENÍ STAVBY
VYPRACOVAL: SDRUŽENÍ PSYCHIATRIE BRNO 2016

Z/019 VENKOVNÍ SCHODIŠTĚ VE VELKÉM ATRIU S TYČOVÝM ZÁBRADLÍM


PŮDORYS

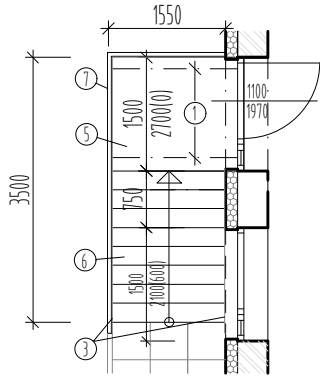


POHLED

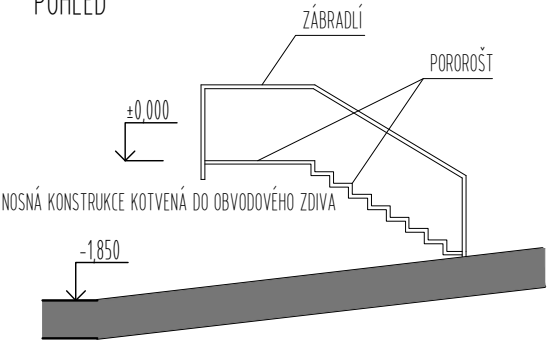

ŘEZ

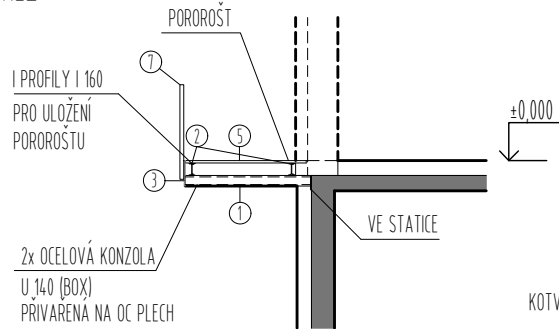

POHLED

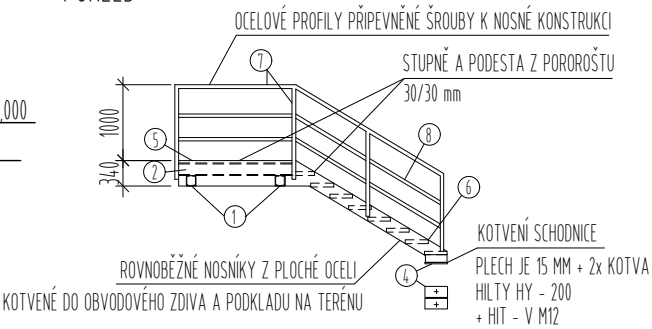


VÝPIS MATERIÁLU venkovní schodiště						
MATERIÁL	PROFIL mm	DÉLKA m	kg/m kg/ks	ks	CELKEM	
					kg	
1. OCELOVÁ KONZOLA U 140	celk.délka 6,60 m		16,00kg/m	-	105,60	
2. OCELOVÝ PROFIL I 160	celk.délka 3,00 m		17,90kg/m	-	53,70	
3. PLOCHÁ OCEL 15 MM	celk.plocha 2,00 m ²		117,75kg/m ²	-	235,50	
4. PLOCHÁ OCEL 15 MM	celk.plocha 0,18 m ²		117,75kg/m ²	-	21,20	
5. POROROŠTOVÁ PODESTA	30/10	-	61,50kg/ks	1	61,50	
6. POROROŠTOVÉ STUPNĚ	30/10	-	12,30kg/ks	8	98,40	
7. TRUBKA OC. BEZEŠVÁ KRUHOVÁ	51x3,2	8,9	3,71kg/m	-	33,55	
8. TRUBKA OC. BEZEŠVÁ KRUHOVÁ	44,5x3,2	7,2	3,26kg/m	-	23,47	
CELKEM					632,90	
Celkem + cca 5% spoje					665,00	

NÁZEV AKCE: FN BRNO PSYCHIATRICKÁ KLINIKA
STUPEŇ: DOKUMENTACE PRO PROVEDENÍ STAVBY
VYPRACOVAL: SDRUŽENÍ PSYCHIATRIE BRNO 2016


Z/020 ZÁBRADLÍ NA RAMPĚ PRO SANITKY

POHLED

Pohled na rampu a zábradlí

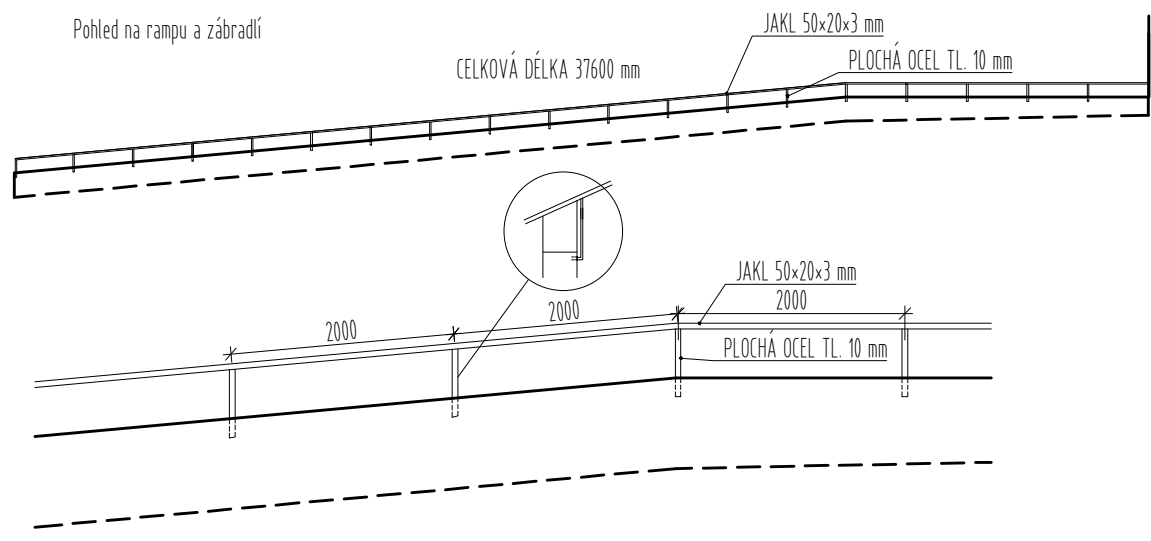

DETAIL KOTVENÍ

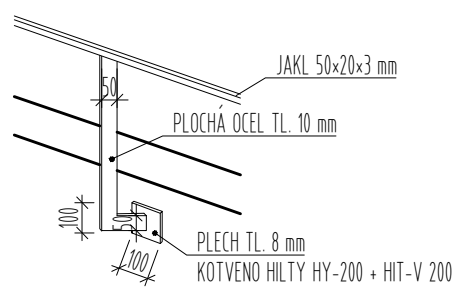

PROFIL	DÉLKA	POČET	JEDNOTKOVÁ HMOTNOST	HMOTNOST CELKEM
JAKL 50x20x3 mm	15040 mm	1 ks	21,5 kg/m2	323,36 kg
PLOCHÁ OCEL 50x10	600 mm	20 ks	3,93 kg/m	47,16 kg
PLECH 8 mm, 100x100		20 ks	62,8 kg/m2	12,56 kg
	SVARY + 5%			19,15 kg
	CELKOVÁ HMOTNOST 1 ks			402,23 kg

POZNÁMKA: KONEČNÝ VZHLED A KONSTRUKCE BUDE ODSOUHLASEN ARCHITEKTEM NA STAVBĚ NA ZÁKLADĚ PŘEDLOŽENÉ DÍLENSKÉ DOKUMENTACE DODAVATELE

NÁZEV AKCE: FN BRNO PSYCHIATRICKÁ KLINIKA
STUPEŇ: DOKUMENTACE PRO PŘEDÁNÍ STAVBY
VYPRACOVAL: SDRUŽENÍ PSYCHIATRIE BRNO 2016

Z/021 ZÁBRADLÍ NA VENKOVNÍM PŘÍSTUPOVÉM SCHODIŠTI

ŘEZ

PUDORYS

POHLED

stěna

±0.000

madlo a jeho nosná
konstrukce budou
provedeny z ocelové
pásoviny tl. 5 mm a šířky
50 mm kotveno bude do
schodišťového stupně

kotvení zábradlí do schodiště

ocel. pásovina 50x50
mm a tl.5 mm, ke
které je přivařeno
zábradlí a poté
kotvíme pásovinu do
schodiště pomocí
kotev HILTY HY-200
+ HIT-V M12

zábradlí bude provedeno z
ocelové pásoviny tl. 5 mm a
šířky 50 mm kotveno bude
do schodišťového stupně

schodiště bude z venku opatřena
výplní - ocelová pásovina o tl. 5 mm a
šířce 50 mm.

madla budú na sebe navazovať

PROFIL	DĚLKA	POČET	JEDNOTKOVÁ HMOTNOST	HMOTNOST CELKEM
PLOCHÁ OCEL 50x5	61620 mm	1 ks	1,96 kg/m ²	120,78 kg
	SVARY + 5%			6,04 kg
	CELKOVÁ HMOTNOST 1 ks			126,82 kg


POZNÁMKA: KONEČNÝ VZHLED A KONSTRUKCE BUDE ODSOUHLAŠEN ARCHITEKTEM NA STAVBĚ NA ZÁKLADĚ PŘEDLOŽENÉ DÍLENSKÉ DOKUMENTACE DODAVATELE

	NÁZEV AKCE: FN BRNO PSYCHIATRICKÁ KLINIKA STUPEŇ: DOKUMENTACE PRO PROVEDENÍ STAVBY VYPRACOVAL: SDRUŽENÍ PSYCHIATRIE BRNO 2016
Z/022 Z/023	ZÁBRADLÍ zrcadla schodiště vertikály E MADLO po obvodu schodiště vertikály E PŘÍČNÝ ŘEZ madlo d=30 mm kotveno do plného zábradlí, použita speciální hmoždinka do dutin s metrickým šroubem s rozpínacími rameny, které se za deskou roztáhnou a přitisknou na velkou plochu, (madlo ocelové duté kruhového profilu d=33,7 mm) 2 x SDK tl.12,5 mm sřěrka kotvení madla přes ocelové konzoly d=10 mm do stěny na chemickou kotvu, (madlo ocelové duté kruhového profilu d=33 mm) dutý svařovaný obdélníkový profil PODÉLNÝ ŘEZ dutý svařovaný obdélníkový profil 50 x 40 x 3 2 x SDK tl. 12,5 mm mezi profily bude vložena výplň † kotvení madla do stěny na chemickou kotvu, (madlo ocelové duté kruhového profilu d=33,7 mm), nosný prvek madla kruhového profilu o průměru 10 mm, profil plný PŮDORYS madlo kotveno do stěny a do plného zábradlí POHLED POZNÁMKA: KONEČNÝ VZHLED A KONSTRUKCE BUDE ODSOUHLAŠEN ARCHITEKTEM NA STAVBĚ NA ZÁKLADĚ PŘEDLOŽENÉ DÍLENSKÉ DOKUMENTACE DODAVATELE

NÁZEV AKCE: FN BRNO PSYCHIATRICKÁ KLINIKA
STUPEŇ: DOKUMENTACE PRO PROVEDENÍ STAVBY
VYPRACOVAL: SDRUŽENÍ PSYCHIATRIE BRNO 2016

Z/022 ZÁBRADLÍ schodiště vertikály E

PLNÉ ZÁBRADLÍ:
SDK tl.100 mm (12,5 / 12,5 / JAKL 50x40x3 / 12,5 / 12,5) oboustranně
stěrková omítka

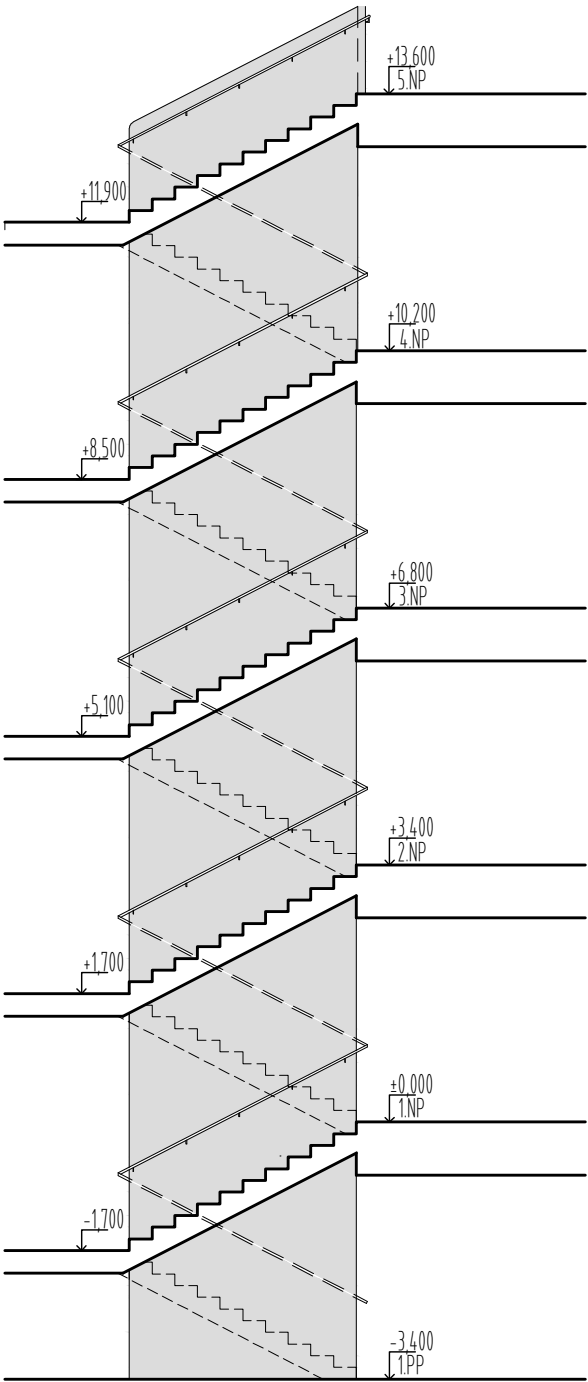

PROFIL	DÉLKA	POČET	JEDNOTKOVÁ HMOTNOST	HMOTNOST CELKEM
JAKL 50x40x3 mm	16640 mm	1 ks	3,653 kg/m	60,79 kg
JAKL 50x40x3 mm	16970 mm	1 ks	3,653 kg/m	61,99 kg
JAKL 50x40x3 mm	17310 mm	1 ks	3,653 kg/m	63,23 kg
JAKL 50x40x3 mm	17650 mm	1 ks	3,653 kg/m	64,48 kg
JAKL 50x40x3 mm	17980 mm	1 ks	3,653 kg/m	65,68 kg
TR Ø33,7 mm /2,6 mm	4000 mm	10 ks	1,99 kg/m	79,60 kg
TYČ Ø10 mm	130 mm	50 ks	0,617 kg/m	4,01 kg
TYČ Ø10 mm	135 mm	50 ks	0,617 kg/m	4,16 kg
TYČ Ø10 mm	210 mm	50 ks	0,617 kg/m	6,48 kg
SVARY + 5%				20,52 kg
CELKOVÁ HMOTNOST 1 ks				430,92 kg

POZNÁMKA: KONEČNÝ VZHLED A KONSTRUKCE BUDE ODSOUHLASEN ARCHITEKTEM NA STAVBĚ NA ZÁKLADĚ PŘEDLOŽENÉ DÍLENSKÉ DOKUMENTACE DODAVATELE


	NÁZEV AKCE: FN BRNO PSYCHIATRICKÁ KLINIKA STUPEN: DOKUMENTACE PRO PROVEDENÍ STAVBY VYPRACOVAL: SDRUŽENÍ PSYCHIATRIE BRNO 2016																																			
Z/023	MADLO po obvodu schodiště vertikály E <table><tr><th>PROFIL</th><th>DÉLKA</th><th>POČET</th><th>JEDNOTKOVÁ HMOTNOST</th><th>HMOTNOST CELKEM</th></tr><tr><td>TR Ø33,7 mm /2,6 mm</td><td>6000 mm</td><td>5 ks</td><td>1,99 kg/m</td><td>59,70 kg</td></tr><tr><td>TR Ø33,7 mm /2,6 mm</td><td>3300 mm</td><td>10 ks</td><td>1,99 kg/m</td><td>65,67 kg</td></tr><tr><td>Ø10 mm</td><td>130 mm</td><td>40 ks</td><td>0,617 kg/m</td><td>3,20 kg</td></tr><tr><td>Ø10 mm</td><td>210 mm</td><td>40 ks</td><td>0,617 kg/m</td><td>5,18 kg</td></tr><tr><td></td><td colspan="3">SVARY + 5%</td><td>6,69 kg</td></tr><tr><td></td><td colspan="3">CELKOVÁ HMOTNOST 1 ks</td><td>140,44 kg</td></tr></table>	PROFIL	DÉLKA	POČET	JEDNOTKOVÁ HMOTNOST	HMOTNOST CELKEM	TR Ø33,7 mm /2,6 mm	6000 mm	5 ks	1,99 kg/m	59,70 kg	TR Ø33,7 mm /2,6 mm	3300 mm	10 ks	1,99 kg/m	65,67 kg	Ø10 mm	130 mm	40 ks	0,617 kg/m	3,20 kg	Ø10 mm	210 mm	40 ks	0,617 kg/m	5,18 kg		SVARY + 5%			6,69 kg		CELKOVÁ HMOTNOST 1 ks			140,44 kg
PROFIL	DÉLKA	POČET	JEDNOTKOVÁ HMOTNOST	HMOTNOST CELKEM																																
TR Ø33,7 mm /2,6 mm	6000 mm	5 ks	1,99 kg/m	59,70 kg																																
TR Ø33,7 mm /2,6 mm	3300 mm	10 ks	1,99 kg/m	65,67 kg																																
Ø10 mm	130 mm	40 ks	0,617 kg/m	3,20 kg																																
Ø10 mm	210 mm	40 ks	0,617 kg/m	5,18 kg																																
	SVARY + 5%			6,69 kg																																
	CELKOVÁ HMOTNOST 1 ks			140,44 kg																																
Z/024	MADLO po obvodu schodiště vertikály F <table><tr><th>PROFIL</th><th>DÉLKA</th><th>POČET</th><th>JEDNOTKOVÁ HMOTNOST</th><th>HMOTNOST CELKEM</th></tr><tr><td>TR Ø33,7 mm /2,6 mm</td><td>6000 mm</td><td>6 ks</td><td>1,99 kg/m</td><td>71,64 kg</td></tr><tr><td>TR Ø33,7 mm /2,6 mm</td><td>3300 mm</td><td>12 ks</td><td>1,99 kg/m</td><td>78,80 kg</td></tr><tr><td>Ø10 mm</td><td>130 mm</td><td>50 ks</td><td>0,617 kg/m</td><td>4,01 kg</td></tr><tr><td>Ø10 mm</td><td>210 mm</td><td>50 ks</td><td>0,617 kg/m</td><td>6,48 kg</td></tr><tr><td></td><td colspan="3">SVARY + 5%</td><td>8,05 kg</td></tr><tr><td></td><td colspan="3">CELKOVÁ HMOTNOST 1 ks</td><td>168,98 kg</td></tr></table>	PROFIL	DÉLKA	POČET	JEDNOTKOVÁ HMOTNOST	HMOTNOST CELKEM	TR Ø33,7 mm /2,6 mm	6000 mm	6 ks	1,99 kg/m	71,64 kg	TR Ø33,7 mm /2,6 mm	3300 mm	12 ks	1,99 kg/m	78,80 kg	Ø10 mm	130 mm	50 ks	0,617 kg/m	4,01 kg	Ø10 mm	210 mm	50 ks	0,617 kg/m	6,48 kg		SVARY + 5%			8,05 kg		CELKOVÁ HMOTNOST 1 ks			168,98 kg
PROFIL	DÉLKA	POČET	JEDNOTKOVÁ HMOTNOST	HMOTNOST CELKEM																																
TR Ø33,7 mm /2,6 mm	6000 mm	6 ks	1,99 kg/m	71,64 kg																																
TR Ø33,7 mm /2,6 mm	3300 mm	12 ks	1,99 kg/m	78,80 kg																																
Ø10 mm	130 mm	50 ks	0,617 kg/m	4,01 kg																																
Ø10 mm	210 mm	50 ks	0,617 kg/m	6,48 kg																																
	SVARY + 5%			8,05 kg																																
	CELKOVÁ HMOTNOST 1 ks			168,98 kg																																

NÁZEV AKCE: FN BRNO PSYCHIATRICKÁ KLINIKA
STUPEŇ: DOKUMENTACE PRO PROVEDENÍ STAVBY
VYPRACOVAL: SDRUŽENÍ PSYCHIATRIE BRNO 2016

Z/025 ZÁBRADLÍ zrcadla schodiště vertikály F

PLNÉ ZÁBRADLÍ:

SDK tl.100 mm (12,5 / 12,5 / JAKL 50x40x3 / 12,5 / 12,5) oboustranně
stěrková omítka

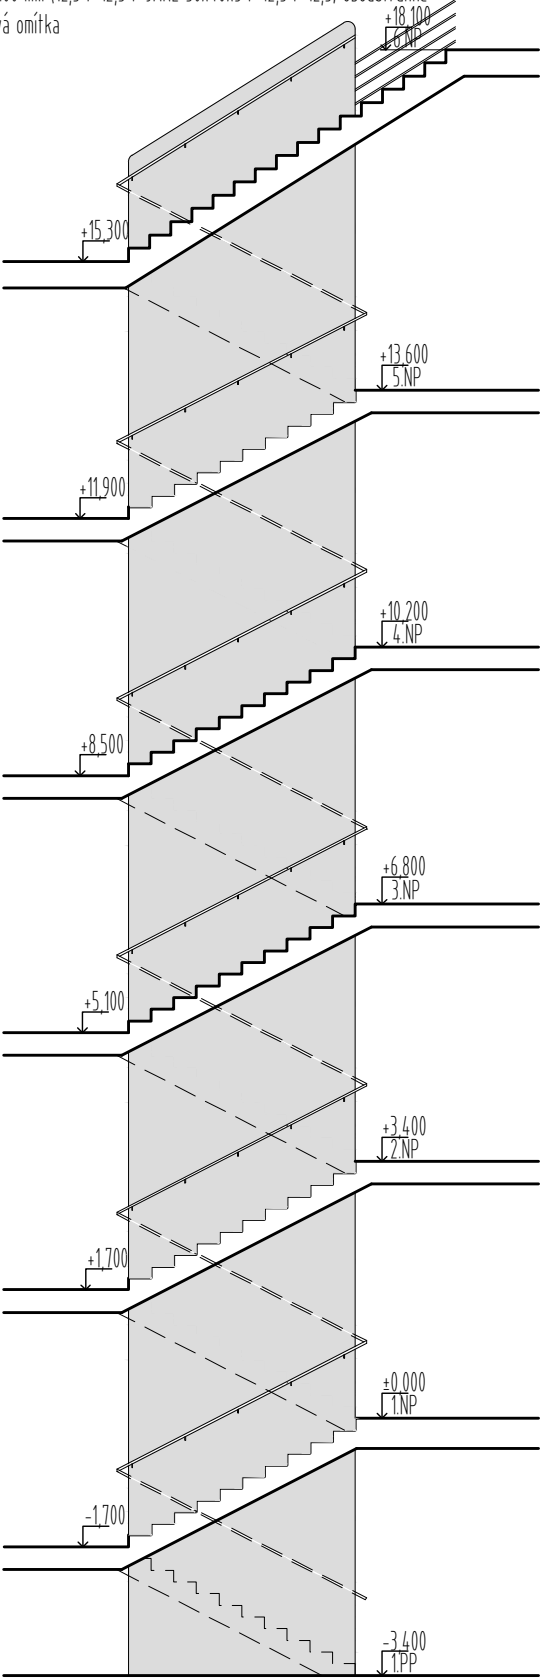

PROFIL	DÉLKA	POČET	JEDNOTKOVÁ HMOTNOST	HMOTNOST CELKEM
JAKL 50x40x3 mm	20110 mm	1 ks	3,653 kg/m	73,46 kg
JAKL 50x40x3 mm	20550 mm	1 ks	3,653 kg/m	75,07 kg
JAKL 50x40x3 mm	20980 mm	1 ks	3,653 kg/m	76,64 kg
JAKL 50x40x3 mm	21420 mm	1 ks	3,653 kg/m	78,25 kg
JAKL 50x40x3 mm	21860 mm	1 ks	3,653 kg/m	79,85 kg
TR Ø33,7 mm /2,6 mm	4000 mm	12 ks	1,99 kg/m	95,52 kg
TYČ Ø10 mm	130 mm	60 ks	0,617 kg/m	4,81 kg
TYČ Ø10 mm	135 mm	60 ks	0,617 kg/m	4,99 kg
TYČ Ø10 mm	210 mm	60 ks	0,617 kg/m	7,77 kg
SVARY + 5%				24,82 kg
CELKOVÁ HMOTNOST 1 ks				521,18 kg

POZNÁMKA: KONEČNÝ VZHLED A KONSTRUKCE BUDE ODSOULASHEN ARCHITEKTEM NA STAVBĚ NA ZÁKLADĚ PŘEDLOŽENÉ DÍLENSKÉ DOKUMENTACE DODAVATELE

	NÁZEV AKCE: FN BRNO PSYCHIATRICKÁ KLINIKA STUPEŇ: DOKUMENTACE PRO PROVEDENÍ STAVBY VYPRACOVAL: SDRUŽENÍ PSYCHIATRIE BRNO 2016
Z/025 Z/024	ZÁBRADLÍ zrcadla schodiště vertikály F MADLO po obvodu schodiště vertikály F POHLED PŘÍČNÝ ŘEZ madlo d=30 mm kotveno do plného zábradlí, použita speciální hmoždinka do dutin s metrickým šroubem s rozpínacími rameny, které se za deskou roztáhnou a přitisknou na velkou plochu, (madlo ocelové duté kruhového profilu d=33,7 mm) 2 x SDK tl.12,5 mm stěrka kotvení madla přes ocelové konzoly d=10 mm do stěny na chemickou kotvu, (madlo ocelové duté kruhového profilu d=33 mm) dutý svařovaný obdélníkový profil PODÉLNÝ ŘEZ dutý svařovaný obdélníkový profil 50 x 40 x 3 2 x SDK tl. 12,5 mm mezi profily bude vložena výplň † kotvení madla do stěny na chemickou kotvu, (madlo ocelové duté kruhového profilu d=33,7 mm), nosný prvek madla kruhového profilu o průměru 10 mm, profil plný PŮDORYS madlo kotveno do stěny a do plného zábradlí

POZNÁMKA: KONEČNÝ VZHLED A KONSTRUKCE BUDE ODSOUHLASEN ARCHITEKTEM NA STAVBĚ NA ZÁKLADĚ PŘEDLOŽENÉ DÍLENSKÉ DOKUMENTACE DODAVATELE

	NÁZEV AKCE: FN BRNO PSYCHIATRICKÁ KLINIKA STUPEŇ: DOKUMENTACE PRO PROVEDENÍ STAVBY VYPRACOVAL: SDRUŽENÍ PSYCHIATRIE BRNO 2016
Z/028	NEREZOVÁ PŘECHODOVÁ L LIŠTA PRO PODLAHOVÉ KRYTINY ŘEZ OSTATNÍ KRYTINA DLAŽBA 

NÁZEV AKCE: FN BRNO PSYCHIATRICKÁ KLINIKA
 STUPĚŇ: DOKUMENTACE PRO PROVEDENÍ STAVBY
 VYPRACOVAL: SDRUŽENÍ PSYCHIATRIE BRNO 2016


Z/031 ŽALUZIE VENKOVNÍ PODOMÍTKOVÉ

Žaluzie venkovní podomítkové s kastlíkem jsou kotveny do zdi pomocí úhelníků a montážní lišty, které jsou upevňovány shora cca 200 mm od kraje kastlíku. Vzdálenost mezi úhelníky by neměla přesáhnout 990 mm.

Žaluzie jsou vybaveny pevnými postranními vodítky.

NÁZEV AKCE: FN BRNO PSYCHIATRICKÁ KLINIKA
STUPEŇ: DOKUMENTACE PRO PROVEDENÍ STAVBY
VYPRACOVAL: SDRUŽENÍ PSYCHIATRIE BRNO 2016


Z/032 ŽALUZIE VENKOVNÍ FASÁDNÍ

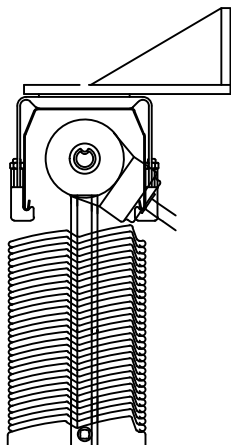

NÁZEV AKCE: FN BRNO PSYCHIATRICKÁ KLINIKA
STUPEŇ: DOKUMENTACE PRO PROVEDENÍ STAVBY
VYPRACOVAL: SDRUŽENÍ PSYCHIATRIE BRNO 2016


Z/033 KONZOLY PRO VZT UMÍSTĚNÉ NA STĚNĚ

PŮDORYS

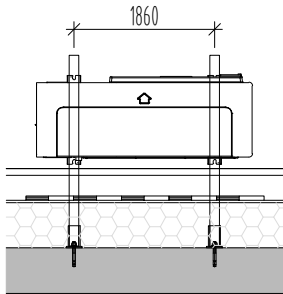


PROFIL	DĚLKA	POČET	JEDNOTKOVÁ HMOTNOST	HMOTNOST CELKEM
KONZOLA 41x82	2550 mm	2 ks	4,68 kg/m	23,87 kg
PODPĚRA	1250 mm	2 ks	0,69 kg/m	1,73 kg
CELKOVÁ HMOTNOST 1 ks				25,60 kg

ŘEZ

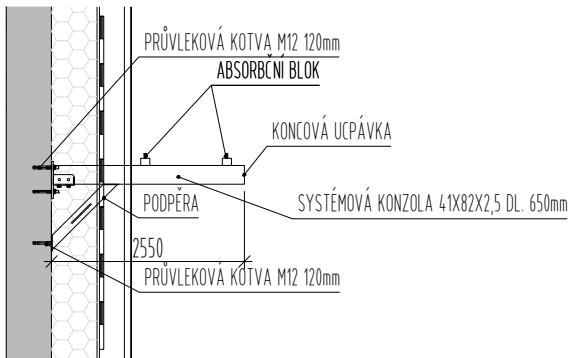


NÁZEV AKCE: FN BRNO PSYCHIATRICKÁ KLINIKA
STUPEŇ: DOKUMENTACE PRO PROVEDENÍ STAVBY
VYPRACOVAL: SDRUŽENÍ PSYCHIATRIE BRNO 2016

Z/041 OKENNÍ MŘÍŽ, RÁM UZAVŘENÝ TENKOSTĚNNÝ PROFIL 25x25x2 mm, VÝPLŇ
ČTVERCOVÁ OCEL 10x10 mm, ROZMĚR 1860x510 mm

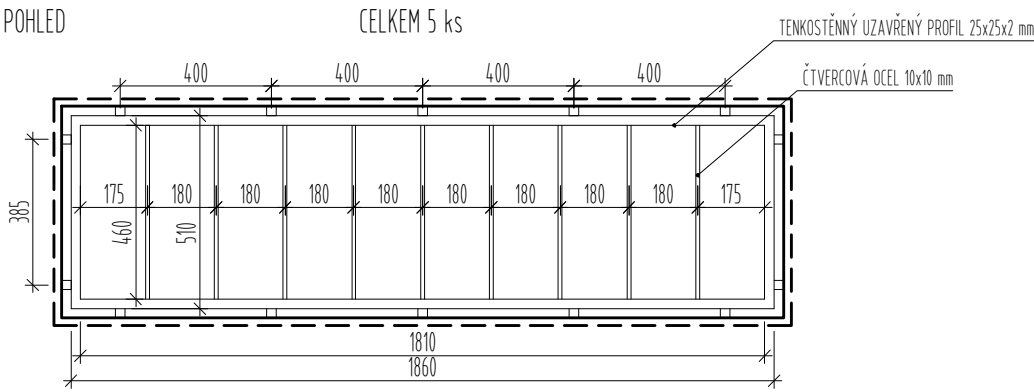

DETAIL KOTVENÍ OKENNÍ MŘÍŽE

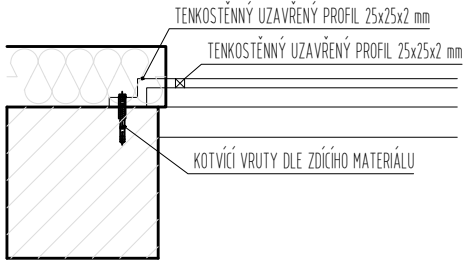


PROFIL	DĚLKA	POČET	JEDNOTKOVÁ HMOTNOST	HMOTNOST CELKEM
JAKL 25x25x2 mm	1860 mm	2 ks	1,404 kg/m	5,22 kg
JAKL 25x25x2 mm	510 mm	2 ks	1,404 kg/m	1,43 kg
JAKL 25x25x2 mm	225 mm	14 ks	1,404 kg/m	4,42 kg
OCEL 10x10 mm	460 mm	9 ks	0,785 kg/m	3,25 kg
SVARY + 5%				0,72 kg
CELKOVÁ HMOTNOST 1 ks				15,04 kg

POZNÁMKA: KONEČNÝ VZHLED A KONSTRUKCE BUDE ODSOUHLASEN ARCHITEKTEM NA STAVBĚ NA ZÁKLADĚ PŘEDLOŽENÉ DÍLENSKÉ DOKUMENTACE DODAVATELE


	NÁZEV AKCE: FN BRNO PSYCHIATRICKÁ KLINIKA STUPEŇ: DOKUMENTACE PRO PROVEDENÍ STAVBY VYPRACOVAL: SDRUŽENÍ PSYCHIATRIE BRNO 2016
--	---

Z/048 KOTEVNÍ KONSTRUKCE PRO HLINÍKOVÉ POSUVNÉ AUTOMATICKÉ DVEŘE (TYP 8)

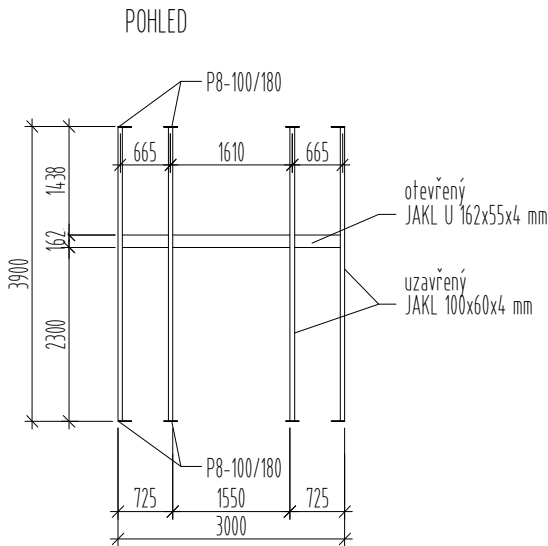

PROFIL	DÉLKA	POČET	JEDNOTKOVÁ HMOTNOST	HMOTNOST CELKEM
JAKL 100x60x4 mm	3865 mm	4 ks	9,49 kg/m	146,72 kg
JAKL U 162x55x4 mm	1550 mm	1 ks	8,10 kg/m	12,56 kg
JAKL U 162x55x4 mm	605 mm	2 ks	8,10 kg/m	9,80 kg
P 8 - 100 mm	180 mm	8 ks	6,28 kg/m2	9,04 kg
SVARY + 5%				8,91 kg
CELKOVÁ HMOTNOST 1 ks				187 kg


Z/048a KOTEVNÍ KONSTRUKCE PRO HLINÍKOVÉ POSUVNÉ AUTOMATICKÉ DVEŘE (TYP 9)

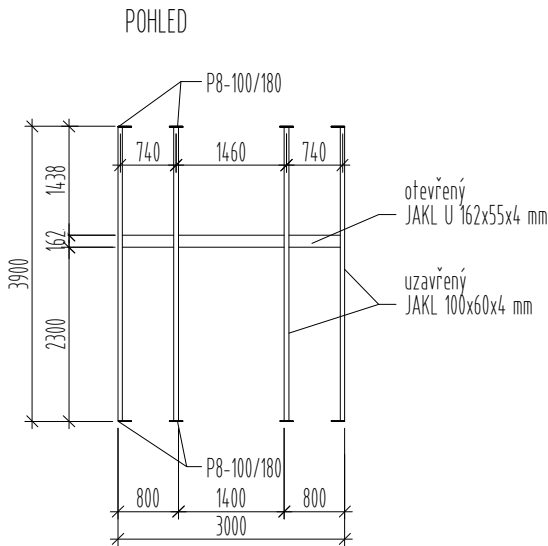

PROFIL	DÉLKA	POČET	JEDNOTKOVÁ HMOTNOST	HMOTNOST CELKEM
JAKL 100x60x4 mm	3865 mm	4 ks	9,49 kg/m	146,72 kg
JAKL U 162x55x4 mm	1400 mm	1 ks	8,10 kg/m	11,34 kg
JAKL U 162x55x4 mm	680 mm	2 ks	8,10 kg/m	11,02kg
P 8 - 100 mm	180 mm	8 ks	6,28 kg/m2	9,04 kg
SVARY + 5%				8,91 kg
CELKOVÁ HMOTNOST 1 ks				187 kg


	NÁZEV AKCE: FN BRNO PSYCHIATRICKÁ KLINIKA STUPEŇ: DOKUMENTACE PRO PROVEDENÍ STAVBY VYPRACOVAL: SDRUŽENÍ PSYCHIATRIE BRNO 2016
--	---

Z/049 KOTEVNÍ KONSTRUKCE PRO HLINÍKOVÉ POSUVNÉ AUTOMATICKÉ DVEŘE (TYP 10)






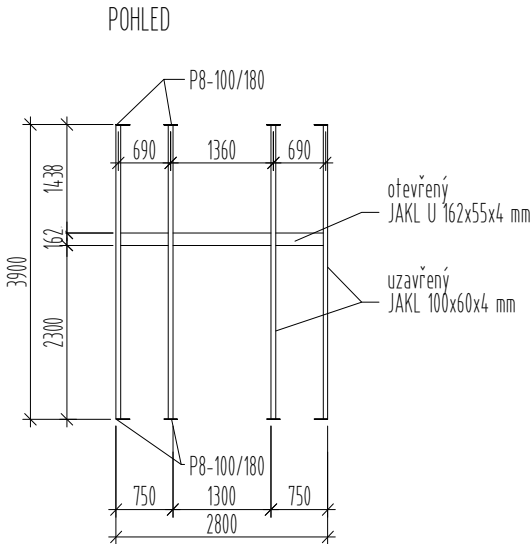


PROFIL	DÉLKA	POČET	JEDNOTKOVÁ HMOTNOST	HMOTNOST CELKEM
JAKL 100x60x4 mm	3865 mm	4 ks	9,49 kg/m	146,72 kg
JAKL U 162x55x4 mm	1300 mm	1 ks	8,10 kg/m	10,53 kg
JAKL U 162x55x4 mm	630 mm	2 ks	8,10 kg/m	10,21 kg
P 8 - 100 mm	180 mm	8 ks	6,28 kg/m2	9,04 kg
SVARY + 5%				8,83 kg
CELKOVÁ HMOTNOST 1 ks				185 kg

Z/049a KOTEVNÍ KONSTRUKCE PRO HLINÍKOVÉ POSUVNÉ AUTOMATICKÉ DVEŘE (TYP 11)

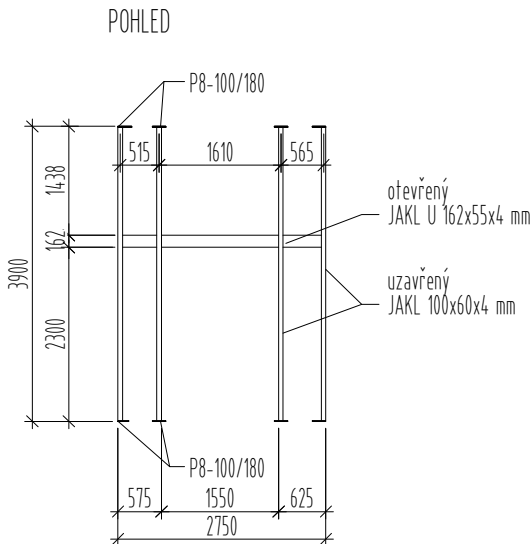


PROFIL	DÉLKA	POČET	JEDNOTKOVÁ HMOTNOST	HMOTNOST CELKEM
JAKL 100x60x4 mm	3865 mm	4 ks	9,49 kg/m	146,72 kg
JAKL U 162x55x4 mm	1550 mm	1 ks	8,10 kg/m	12,56 kg
JAKL U 162x55x4 mm	505 mm	1 ks	8,10 kg/m	4,09 kg
JAKL U 162x55x4 mm	455 mm	1 ks	8,10 kg/m	3,69 kg
P 8 - 100 mm	180 mm	8 ks	6,28 kg/m2	9,04 kg
SVARY + 5%				8,81 kg
CELKOVÁ HMOTNOST 1 ks				185 kg

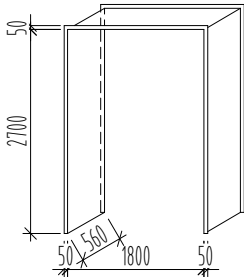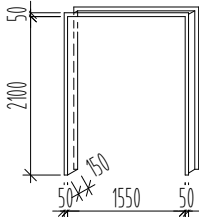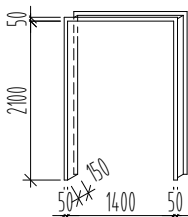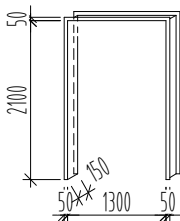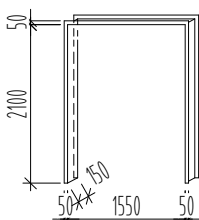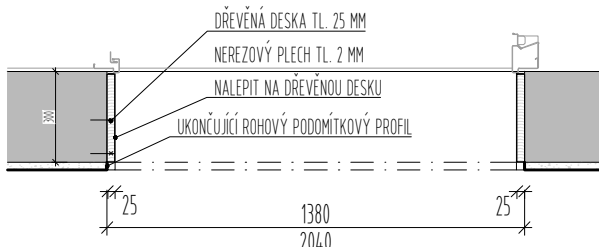	NÁZEV AKCE: FN BRNO PSYCHIATRICKÁ KLINIKA STUPEŇ: DOKUMENTACE PRO PROVEDENÍ STAVBY VYPRACOVAL: SDRUŽENÍ PSYCHIATRIE BRNO 2016										
Z/050	LEMOVÁNÍ OTVORU HLINÍKOVÝCH POSUVNÝCH AUTOMATICKÝCH DVEŘÍ  <table><tr><th>PROFIL</th><th>PLOCHA</th><th>JEDNOTKOVÁ HMOTNOST</th><th>HMOTNOST CELKEM</th></tr><tr><td>PL 2 mm nerez matná</td><td>4 m2</td><td>15,7 kg/m2</td><td>62,8 kg</td></tr></table>	PROFIL	PLOCHA	JEDNOTKOVÁ HMOTNOST	HMOTNOST CELKEM	PL 2 mm nerez matná	4 m2	15,7 kg/m2	62,8 kg		
PROFIL	PLOCHA	JEDNOTKOVÁ HMOTNOST	HMOTNOST CELKEM								
PL 2 mm nerez matná	4 m2	15,7 kg/m2	62,8 kg								
Z/051	 <table><tr><th>PROFIL</th><th>PLOCHA</th><th>JEDNOTKOVÁ HMOTNOST</th><th>HMOTNOST CELKEM</th></tr><tr><td>PL 2 mm nerez matná</td><td>1,5 m2</td><td>15,7 kg/m2</td><td>23,55 kg</td></tr></table>	PROFIL	PLOCHA	JEDNOTKOVÁ HMOTNOST	HMOTNOST CELKEM	PL 2 mm nerez matná	1,5 m2	15,7 kg/m2	23,55 kg		
PROFIL	PLOCHA	JEDNOTKOVÁ HMOTNOST	HMOTNOST CELKEM								
PL 2 mm nerez matná	1,5 m2	15,7 kg/m2	23,55 kg								
Z/052	 <table><tr><th>PROFIL</th><th>PLOCHA</th><th>JEDNOTKOVÁ HMOTNOST</th><th>HMOTNOST CELKEM</th></tr><tr><td>PL 2 mm nerez matná</td><td>1,42 m2</td><td>15,7 kg/m2</td><td>22,30 kg</td></tr></table>	PROFIL	PLOCHA	JEDNOTKOVÁ HMOTNOST	HMOTNOST CELKEM	PL 2 mm nerez matná	1,42 m2	15,7 kg/m2	22,30 kg		
PROFIL	PLOCHA	JEDNOTKOVÁ HMOTNOST	HMOTNOST CELKEM								
PL 2 mm nerez matná	1,42 m2	15,7 kg/m2	22,30 kg								
Z/53	 <table><tr><th>PROFIL</th><th>PLOCHA</th><th>JEDNOTKOVÁ HMOTNOST</th><th>HMOTNOST CELKEM</th></tr><tr><td>PL 2 mm nerez matná</td><td>1,4 m2</td><td>15,7 kg/m2</td><td>22,00 kg</td></tr></table>	PROFIL	PLOCHA	JEDNOTKOVÁ HMOTNOST	HMOTNOST CELKEM	PL 2 mm nerez matná	1,4 m2	15,7 kg/m2	22,00 kg		
PROFIL	PLOCHA	JEDNOTKOVÁ HMOTNOST	HMOTNOST CELKEM								
PL 2 mm nerez matná	1,4 m2	15,7 kg/m2	22,00 kg								
Z/054	 <table><tr><th>PROFIL</th><th>PLOCHA</th><th>JEDNOTKOVÁ HMOTNOST</th><th>HMOTNOST CELKEM</th></tr><tr><td>PL 2 mm nerez matná</td><td>1,46 m2</td><td>15,7 kg/m2</td><td>22,90 kg</td></tr></table>	PROFIL	PLOCHA	JEDNOTKOVÁ HMOTNOST	HMOTNOST CELKEM	PL 2 mm nerez matná	1,46 m2	15,7 kg/m2	22,90 kg		
PROFIL	PLOCHA	JEDNOTKOVÁ HMOTNOST	HMOTNOST CELKEM								
PL 2 mm nerez matná	1,46 m2	15,7 kg/m2	22,90 kg								
Z/035	LEMOVÁNÍ OTVORU VÝTAHOVÝCH VSTUPŮ  <table><tr><th>PROFIL</th><th>PLOCHA</th><th>MNOŽSTVÍ</th><th>JEDNOTKOVÁ HMOTNOST</th><th>HMOTNOST CELKEM</th></tr><tr><td>PL 2 mm nerez matná</td><td>2,16 m2</td><td>24 ks</td><td>15,7 kg/m2</td><td>814 kg</td></tr></table>	PROFIL	PLOCHA	MNOŽSTVÍ	JEDNOTKOVÁ HMOTNOST	HMOTNOST CELKEM	PL 2 mm nerez matná	2,16 m2	24 ks	15,7 kg/m2	814 kg
PROFIL	PLOCHA	MNOŽSTVÍ	JEDNOTKOVÁ HMOTNOST	HMOTNOST CELKEM							
PL 2 mm nerez matná	2,16 m2	24 ks	15,7 kg/m2	814 kg							


	NÁZEV AKCE: FN BRNO PSYCHIATRICKÁ KLINIKA STUPEŇ: DOKUMENTACE PRO PROVEDENÍ STAVBY VYPRACOVAL: SDRUŽENÍ PSYCHIATRIE BRNO 2016
--	---

Z/070 POMOCNÁ KONSTRUKCE PRO OSAZENÍ MŘÍŽKY PO VĚTRÁNÍ

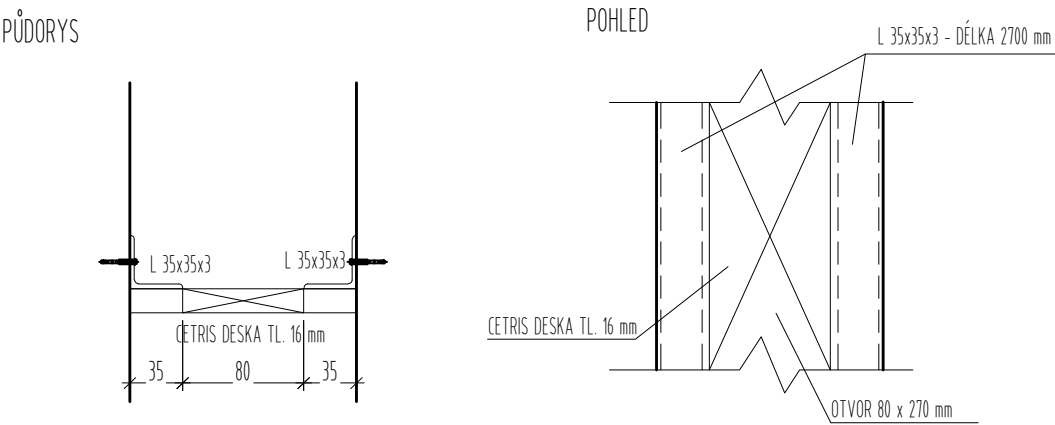

PROFIL	DÉLKA	POČET	JEDNOTKOVÁ HMOTNOST	HMOTNOST CELKEM
L 35/35/3	2700 mm	2 ks	1,60 kg/m	8,64 kg
CELKOVÁ HMOTNOST		1 ks		8,64 kg


Z/071 POMOCNÁ KONSTRUKCE PRO OSAZENÍ MŘÍŽKY PO VĚTRÁNÍ

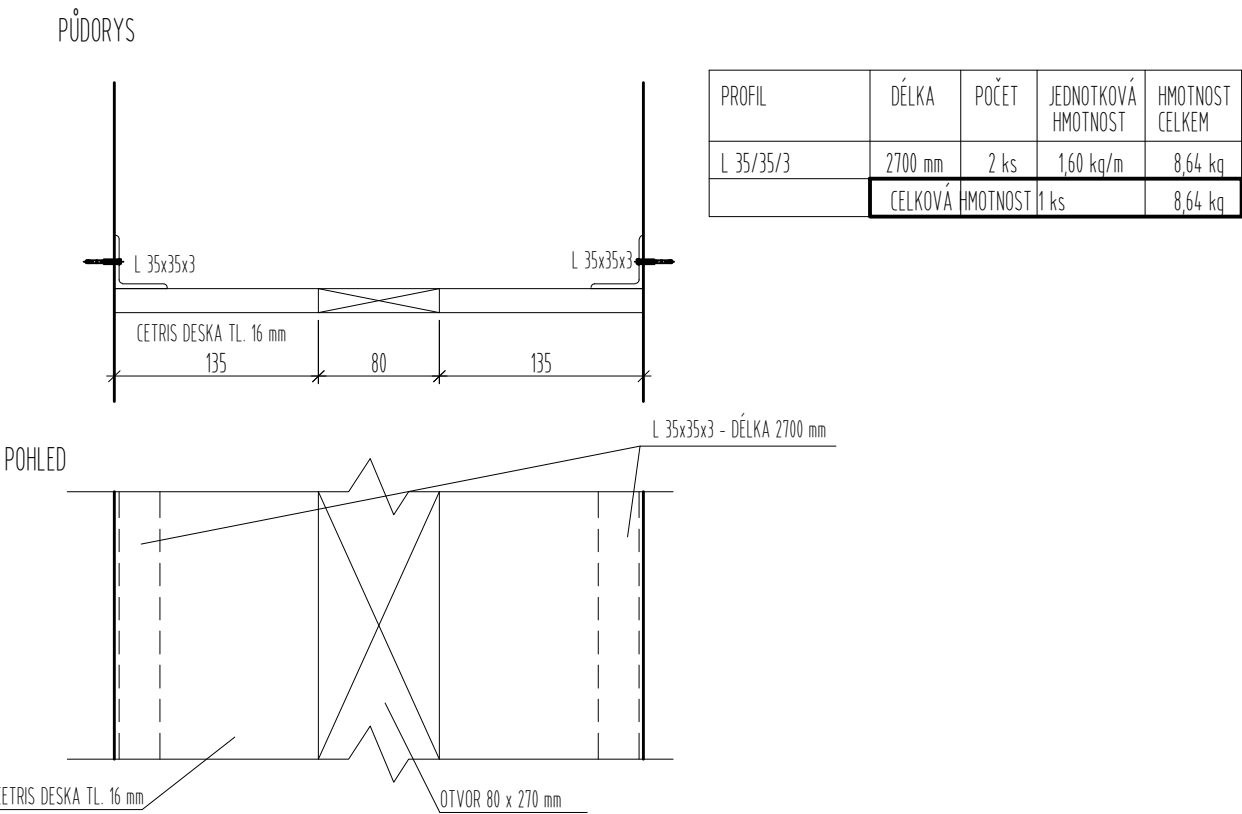


PROFIL	DÉLKA	POČET	JEDNOTKOVÁ HMOTNOST	HMOTNOST CELKEM
L 35/35/3	2700 mm	2 ks	1,60 kg/m	8,64 kg
CELKOVÁ HMOTNOST		1 ks		8,64 kg

	NÁZEV AKCE: FN BRNO PSYCHIATRICKÁ KLINIKA STUPEŇ: DOKUMENTACE PRO PROVEDENÍ STAVBY VYPRACOVAL: SDRUŽENÍ PSYCHIATRIE BRNO 2016
--	---

Z/072 KRYCÍ MŘÍŽKA PO VĚTRÁNÍ

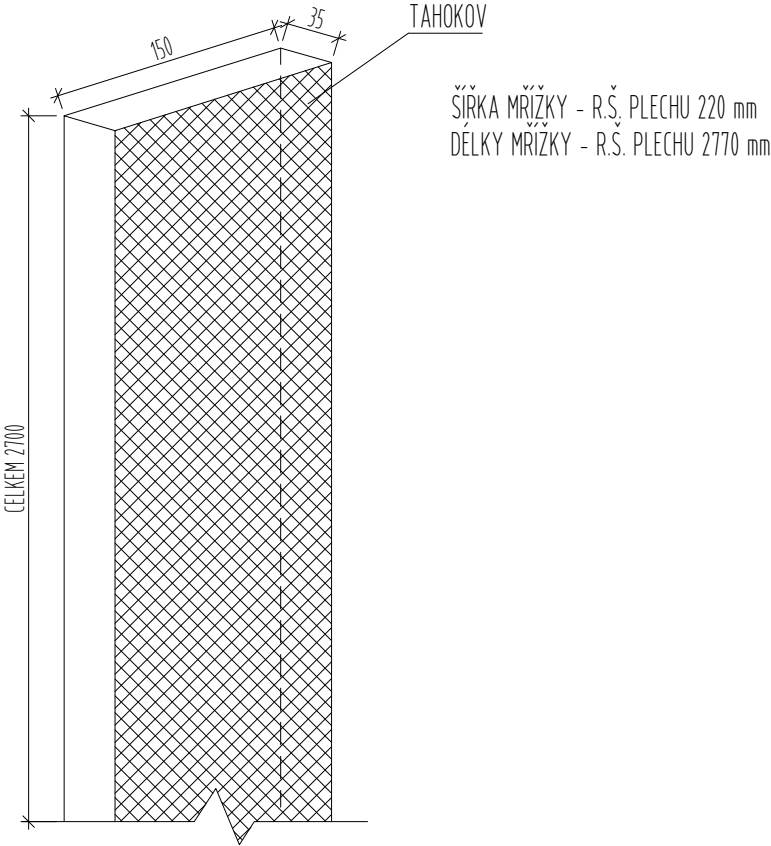


Z/073 KRYCÍ MŘÍŽKA PO VĚTRÁNÍ

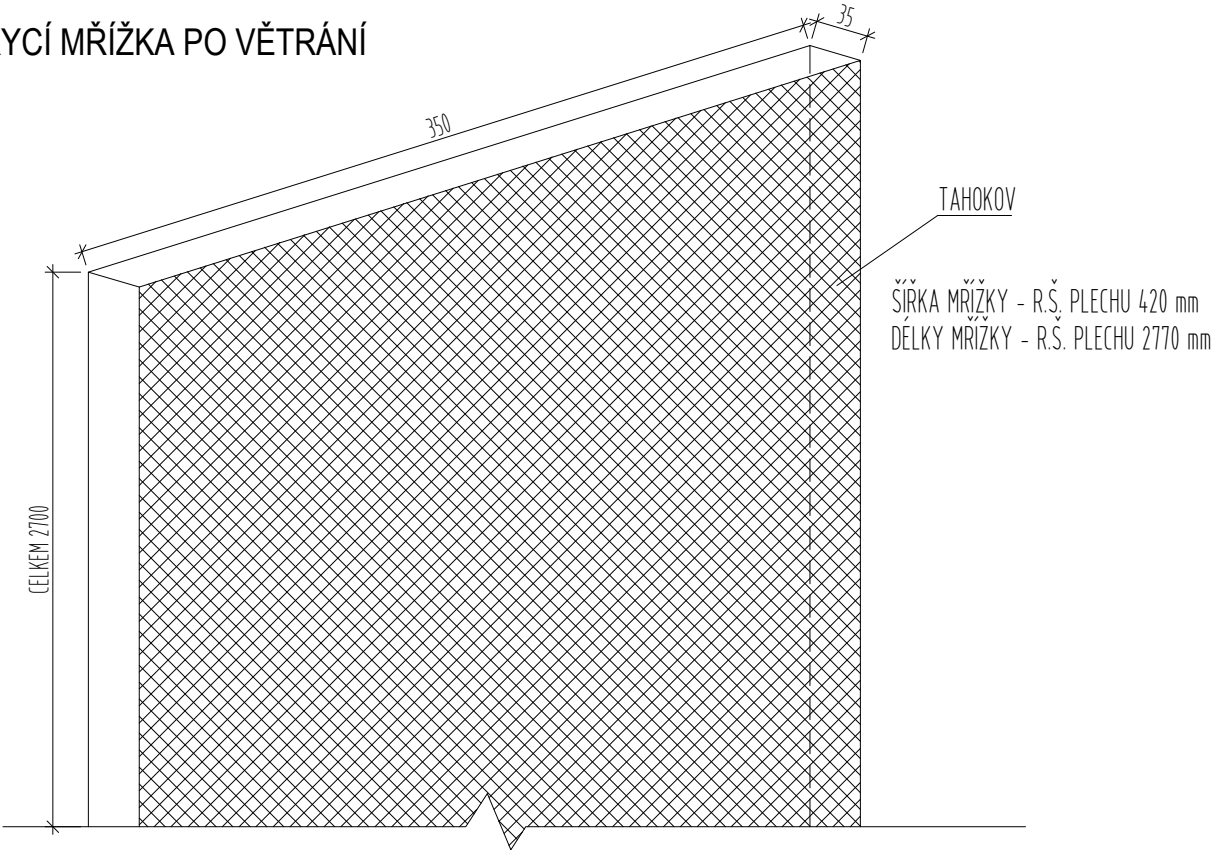

POZNÁMKA: KONEČNÝ VZHLED A KONSTRUKCE BUDE ODSOUHLASEN ARCHITEKTEM NA STAVBĚ NA ZÁKLADĚ PŘEDLOŽENÉ DÍLENSKÉ DOKUMENTACE DODAVATELE


	NÁZEV AKCE: FN BRNO PSYCHIATRICKÁ KLINIKA STUPEŇ: DOKUMENTACE PRO PROVEDENÍ STAVBY VYPRACOVAL: SDRUŽENÍ PSYCHIATRIE BRNO 2016
--	---

Z/075 OK POD VZT NA STŘEŠE E, F

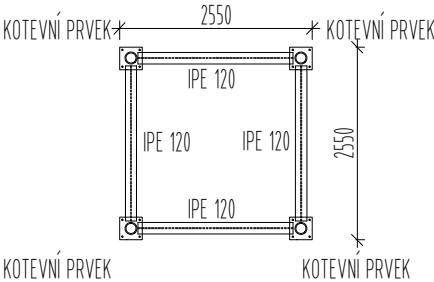

PROFIL	DĚLKA	POČET	JEDNOTKOVÁ HMOTNOST	HMOTNOST CELKEM
IPE 120	1380 mm	4 ks	10,4 kg/m	57,41 kg
	SVARY + 5%			2,87 kg
	CELKOVÁ HMOTNOST 1 ks			60,28 kg


Z/076 OK POD KONDENZÁTOR NA STŘEŠE E

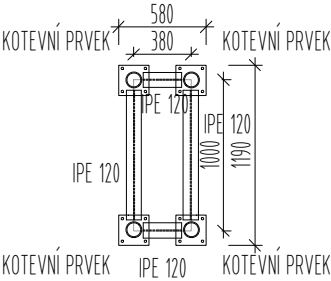


PROFIL	DĚLKA	POČET	JEDNOTKOVÁ HMOTNOST	HMOTNOST CELKEM
IPE 120	550 mm	2 ks	10,4 kg/m	11,44 kg
IPE 120	750 mm	2 ks	10,4 kg/m	15,60 kg
	SVARY + 5%			1,35 kg
	CELKOVÁ HMOTNOST 1 ks			28,39 kg

NÁZEV AKCE: FN BRNO PSYCHIATRICKÁ KLINIKA
STUPEŇ: DOKUMENTACE PRO PROVEDENÍ STAVBY
VYPRACOVAL: SDRUŽENÍ PSYCHIATRIE BRNO 2016

Z/077 PŘECHODOVÁ LIŠTA PVC x KOBEREK ŘEZ

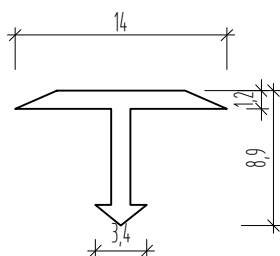

Z/079 VĚTRACÍ KOMÍNEK VÝTAHOVÉ ŠACHTY F TECHNICKÝ NÁKRES

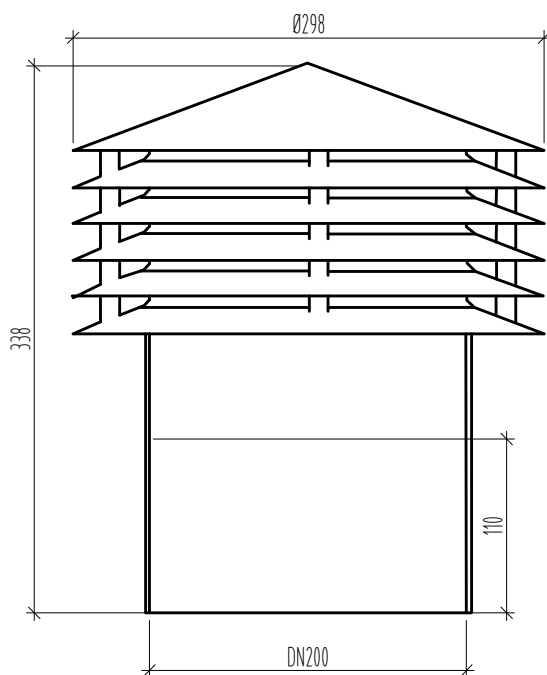

Z/080 OBJEKTOVÁ DILATAČNÍ LIŠTA, LEPENÁ DO BETONOVÉ MAZANINY, RAMENA NEREZOVÁ, DILATAČNÍ ZÓNA Z TERMOPLASTICKÉHO ELASTOMERU, UMOŽŇUJÍCÍ POHYB +/- 10 mm, SYSTÉMOVÝ VÝROBEK

ŘEZ

