


PŮDORYS 1.NP M 1:100

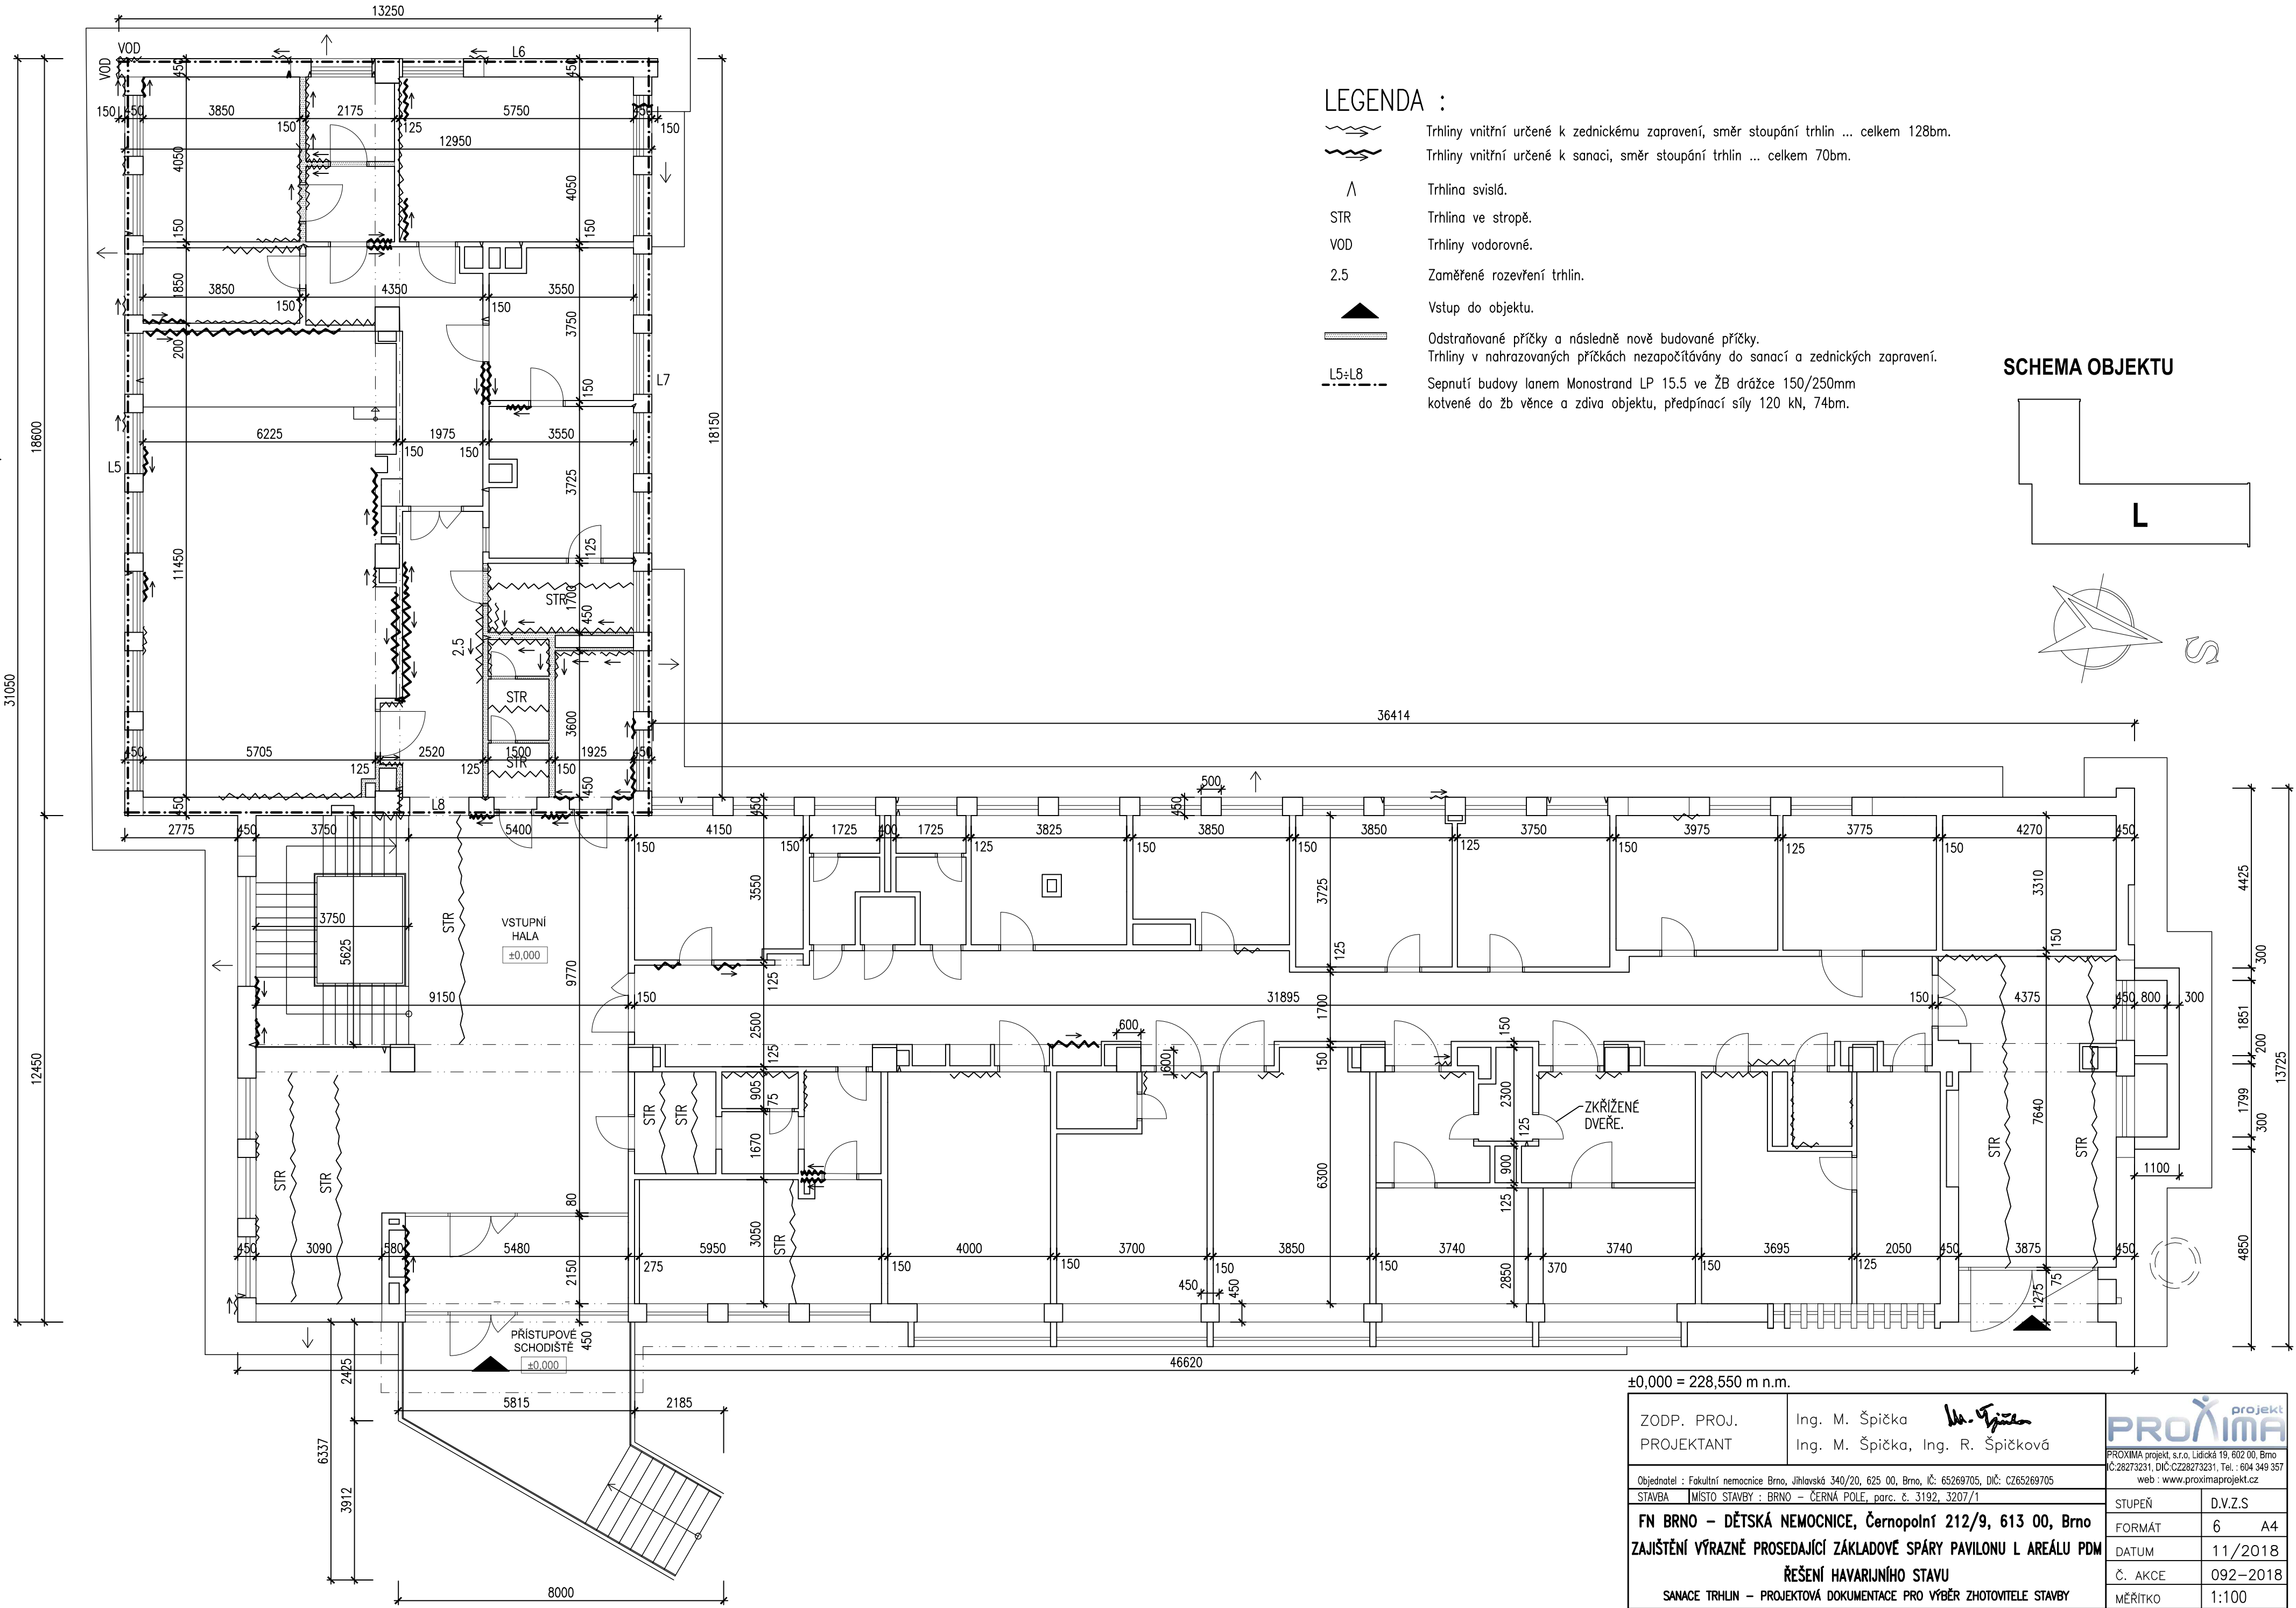

±0,000 = 228,550 m n.m.	
ZODP. PROJ. PROJEKTANT	Ing. M. Špička Ing. M. Špička, Ing. R. Špičková
Objednatel : Fakultní nemocnice Brno, Jihlavská 340/20, 625 00, Brno, IČ: 65269705, DIČ: CZ65269705	
STAVBA MÍSTO STAVBY : BRNO – ČERNÁ POLE, parc. č. 3192, 3207/1	
FN BRNO – DĚTSKÁ NEMOCNICE, Černopolní 212/9, 613 00, Brno	
ZAJIŠTĚNÍ VÝRAZNĚ PROSEDAJÍCÍ ZÁKLADOVÉ SPÁRY PAVILONU L AREÁLU PDM	
ŘEŠENÍ HAVARIJNÍHO STAVU	
SANACE TRHLIN – PROJEKTOVÁ DOKUMENTACE PRO VÝBĚR ZHOTOVITELE STAVBY	
PŮDORYS 1.NP	
STUPEŇ FORMÁT DATUM Č. AKCE MĚŘITKO ČÍSLO PŘÍLOHY	D.V.Z.S 6 A4 11/2018 092–2018 1:100 D.03