


KLINIKA ÚSTNÍ,ČELISTNÍ A OBLIČEJOVÉ CHIRURGIE

CHIRURGICKÁ KLINIKA + KÚČOCH

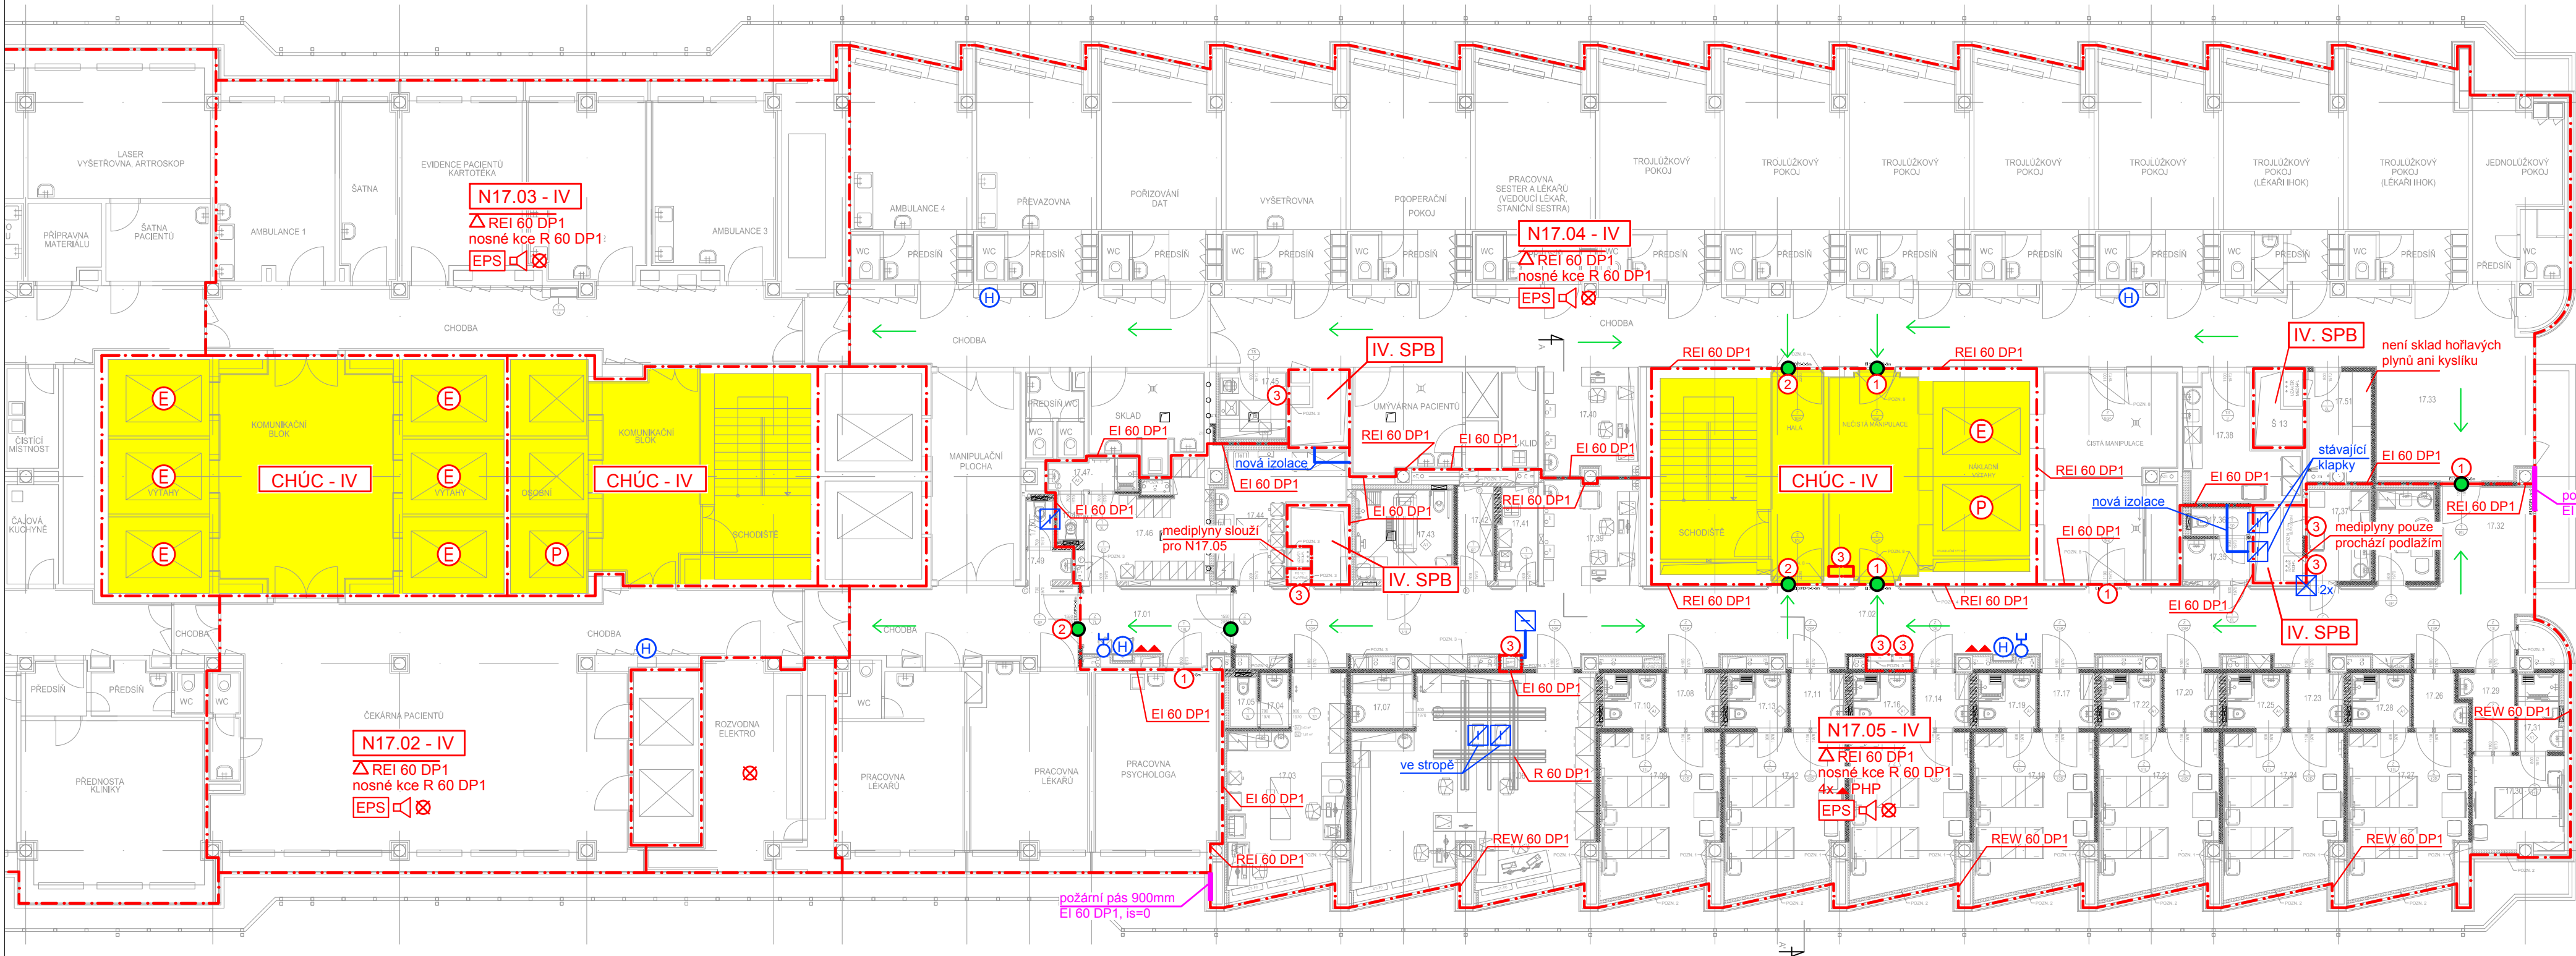

SPOLEČNÉ PROSTORY

INTERNÍ HEMATOONKOLOGICKÁ KLINIKA

LEGENDA MÍSTNOSTÍ

Č.M.	NÁZEV MÍSTNOSTI	m²
17.01	FILTR	11,44
17.02	CHODBA	99,90
17.03	VYŠETŘOVNA	21,01
17.04	PŘEDSÍŇ	1,65
17.05	WC	1,55
17.06	SESTERNA	46,81
17.07	ČISTIČÍ MÍSTNOST	3,58
17.08	FILTR	3,39
17.09	POKOJ 1-2L	18,58
17.10	HYG. ZÁZEMÍ	3,45
17.11	FILTR	3,39
17.12	POKOJ 1-2L	18,58
17.13	HYG. ZÁZEMÍ	3,44
17.14	FILTR	3,39
17.15	POKOJ 1-2L	18,58
17.16	HYG. ZÁZEMÍ	3,44
17.17	FILTR	3,39
17.18	POKOJ 1-2L	18,58
17.19	HYG. ZÁZEMÍ	3,44
17.20	FILTR	3,39
17.21	POKOJ 1-2L	18,58
17.22	HYG. ZÁZEMÍ	3,44
17.23	FILTR	3,39
17.24	POKOJ 1-2L	18,58
17.25	HYG. ZÁZEMÍ	3,44
17.26	FILTR	2,97

17.27	POKOJ 1-2L	18,58
17.28	HYG. ZÁZEMÍ	3,44
17.29	FILTR	3,86
17.30	POKOJ 1	8,92
17.31	HYG. ZÁZEMÍ	3,61
17.32	HALA	9,60
17.33	JÍDELNA	18,46
17.34	DMZ	5,58
17.35	PŘEDSÍŇ	3,09
17.36	WC	1,82
17.37	ČAJ KUCH.	6,14
17.38	ČAJ KUCH.	11,52
17.39	STANOVISŤE SESTER	10,40
17.40	STANOVISŤE SESTER	10,65
17.41	ÚKLID	3,92
17.42	SKLAD	3,49
17.43	OČISTA PAC.	9,41
17.44	NEČISTÁ MANIPULACE	12,96
17.45	NEČISTÁ MANIPULACE	5,10
17.46	ŠATNA PERSONÁLU	11,47
17.47	PŘEDSÍŇ - PERSONÁL	3,07
17.48	WC	1,35
17.49	PŘEDSÍŇ	1,65
17.50	WC	1,35
17.51	SKLAD	6,66
	CELKEM	517,48

LEGENDA PO:

- VNITŘNÍ ODBĚRNÉ MÍSTO
- DVEŘNÍ KŘÍDLO BEZ ZÁMKU NEBO OPATŘENÉ PANIKOVÝM KOVÁNÍM DLE ČSN EN 179
- SMĚR ÚNIKU
- PROSTOR CHŮC
- POŽÁRNÍ PÁSY
- STROPY – POŽÁRNÍ ODOLNOST ZDOLA
- STĚNY
- NOSNÉ KONSTRUKCE
- PŘENOSNÝ HASIČÍ PŘÍSTROJ
- HRANICE POŽÁRNÍHO ÚSEKU
- POŽÁRNÍ ÚSEK – STUPEŇ POŽÁRNÍ BEZPEČNOSTI
- NOUZOVÉ OSVĚTLENÍ
- PROSTOR VYBAVENÝ ELEKTRICKOU POŽÁRNÍ SIGNALIZACÍ
- PROSTOR VYBAVENÝ EVAKUAČNÍM ROZHŁASEM
- EVAKUAČNÍ VÝTAH
- POŽÁRNÍ VÝTAH
- POŽÁRNÍ KŁAPKA
- POŽÁRNÍ IZOLACE
- POŽÁRNÍ STĚNOVÝ UZÁVĚR
- VÝSTĚNÍ POŽÁRNÍHO NEZAVODNĚNÉHO POTRUBÍ
- POŽÁRNÍ UZÁVĚR – EI 30 DP3–C–Sm
- POŽÁRNÍ UZÁVĚR – EI 30 DP3–C–Sm + KOORDINÁTOR ZAVÍRÁNÍ
- POŽÁRNÍ UZÁVĚR – EI 30 DP1–Sm

VEDOUČÍ PROJEKTU	Ing. HUF		
VYPRACOVAL	Ing. NOVÁK		
KONTROLOVAL	Ing. HUF		
KRESLIL	Ing. NOVÁK		
INVESTOR : Fakultní nemocnice Brno, Jihlavská 20, 625 00 Brno			
Areál Fakultní nemocnice Brno, budova L – 17.NP			
DATUM	11/2018		
FORMÁT	4x4		
ČÍSLO ZAKÁZKY	336-LH18		
STUPEŇ	DSP + DPS		
SOUBOR	336-LH18		
NAZEV VÝKRESU:	Půdorys 17.NP		
MĚŘÍTKO	1:150		
ČÍS. VÝKRESU	101		