



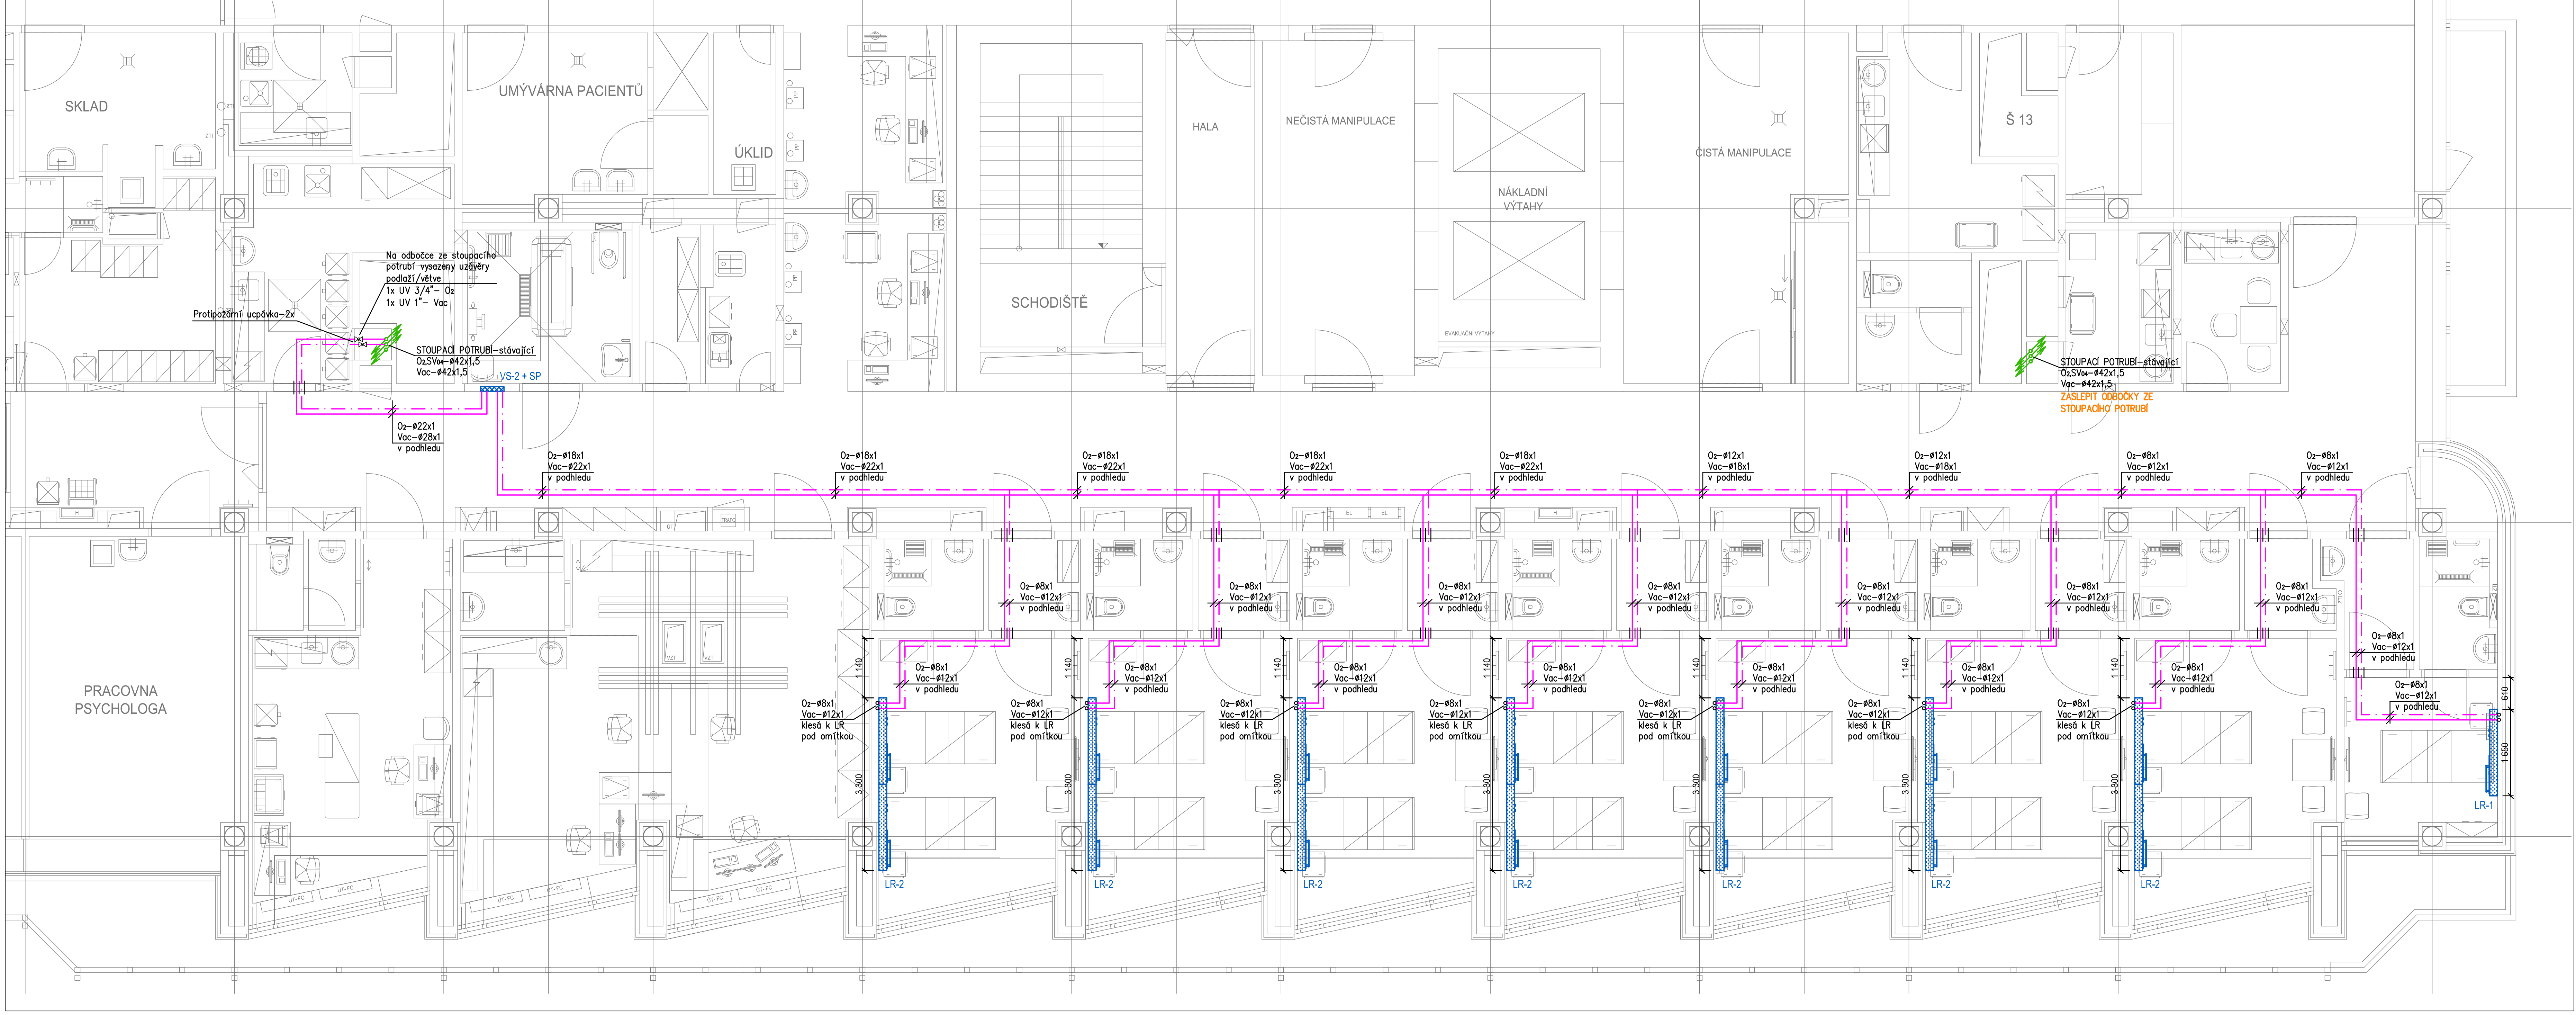

LEGENDA:

- Potrubní rozvod medicáných plynů v ocelové chráněnce
- Potrubní rozvod medicáných plynů v ocelové chráněnce s s předsíťní upevňov
- Potrubní rozvod medicáných plynů – STÁVAJÍCÍ
- Potrubní rozvod kyslíku (O<sub>2</sub>)
- Potrubní rozvod vzduchu (Vz)
- VŠ-X Ventilová skříň (X-potet plynů)
- SP-X Signifikační panel kinnického rozvodu dlamu (X-potet snímaných plynů)
- LR-X Lážková rampa (X-potet lážek)

POZNÁMKA:

- Potrubí při průchodu zdmi, příčkami a stropem opatřit ocelovou chráněncí.
- Rozvedené potrubí vést v podlaží, v místnostech k odvětrávacím místům klesá pod omítkou.
- Uzavírací armatury osadit do ventilové skříně s dvířky cca 1700 mm nad podlahou. Doporučená výška spodní hrany ventilové skříně je 1400 mm nad podlahou.

1:0,000 = 1:NP BUDOVI L = 280,700 m n.m.

Revizní	Výkazní	Příloha	Období	Datum

Měřítko: 1:50		Číslo: D1.01.04e-101	