CH - 1.NP

měřítko 1 : 300
aktualizace: 02 / 2018
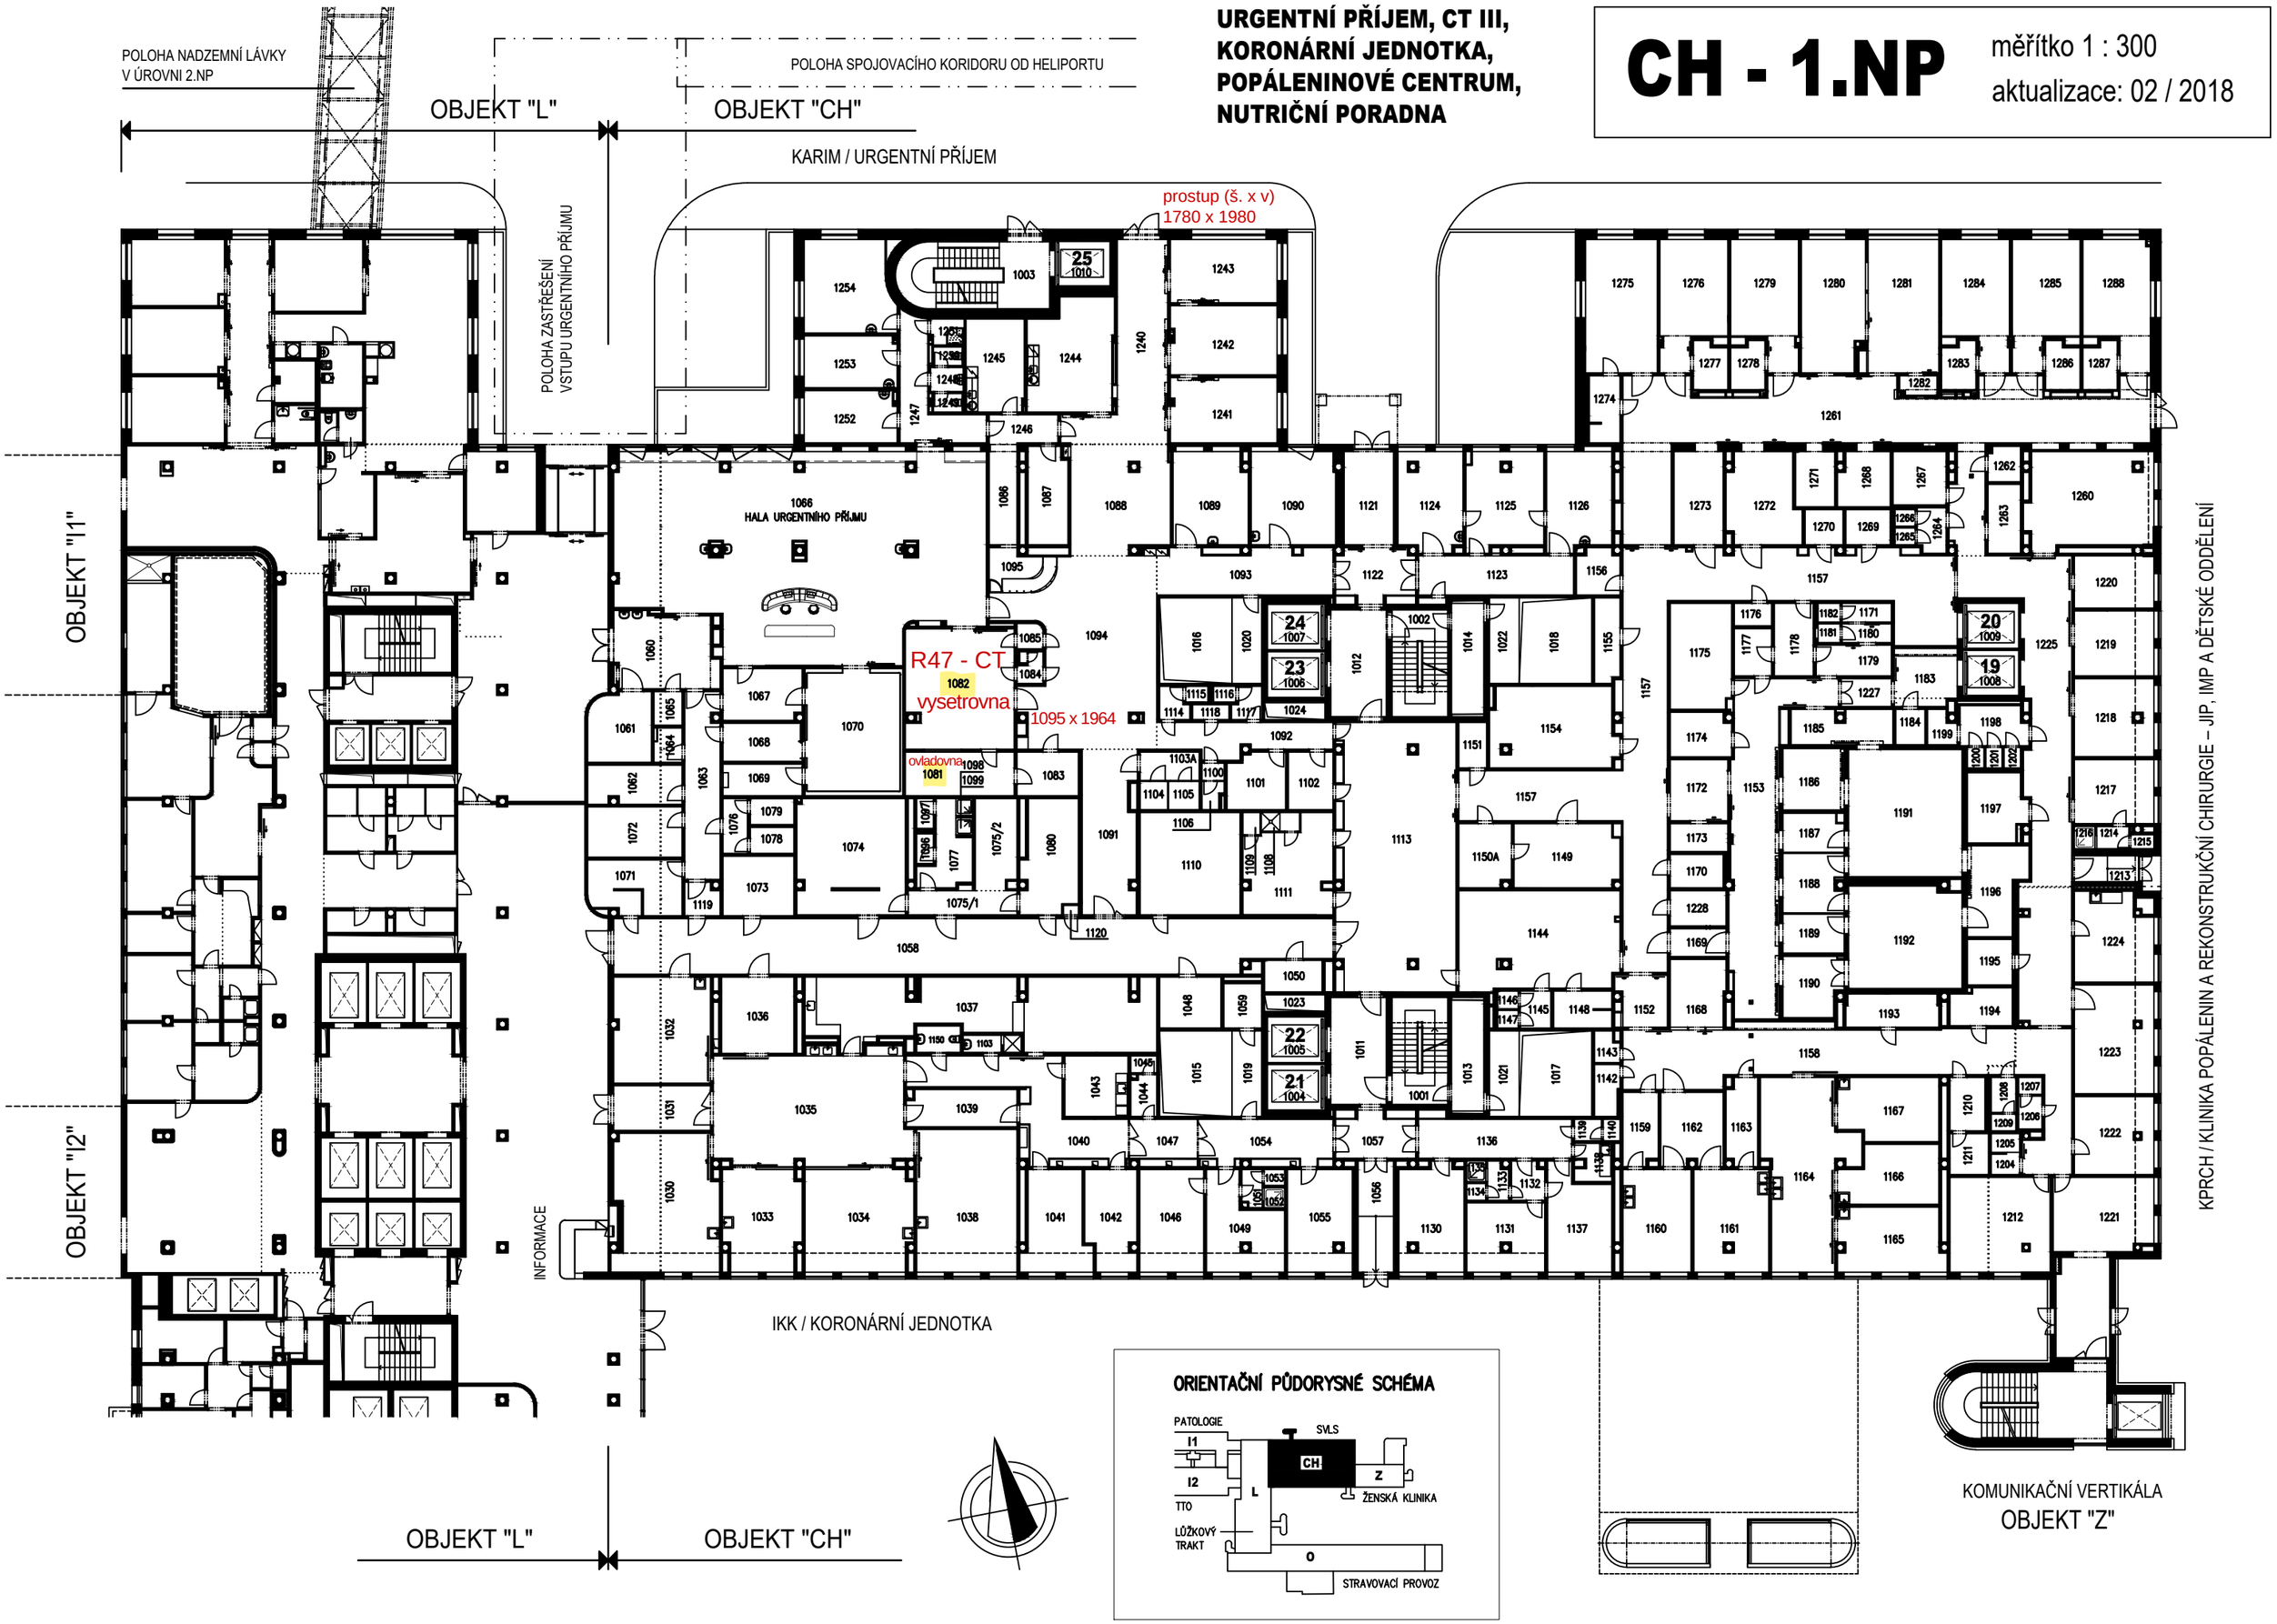
URGENTNÍ PŘÍJEM, CT III, KORONÁRNÍ JEDNOTKA, POPÁLENINOVÉ CENTRUM, NUTRIČNÍ PORADNA