


RUP1


OCELOPLECHOVÝ ROZVADĚČ M2000 PŘISAZENÝ
 588/1193/250mm – VNEŠNÍ ROZMĚR
 KRYTÍ IP30/20
 TYP: 2A24
 PŘÍVOD KABELM SHORA
 VÝVODY KABELY NAHORU, SPODEM VÝVOD A PŘÍVOD Z UPS
 NÁPĚJECÍ SYSTÉMY DO, UPS
 BARVA SKŘINE: RAL 7035

OCHRANA PODLE ČSN 332000-4-41ed3:
 AUTOMATICKÝM ODPOJENÍM OD ZDROJE
 ROZVODNÁ SOUSTAVA:
 3 NPE AC 400V/TN-S
 1 NPE AC 230V/TN-S


HLAVNÍ ING. PROJEKTU	ING. JAROMÍR GLOVINA		
ZODPOVĚDNÝ PROJEKTANT	ING. JAROMÍR GLOVINA		
INVESTOR	FAKULTNÍ NEMOCNICE BRNO		
		DATUM	12/2022
		STUPEŇ	DPS
		ZAK. ČÍSLO	
		MĚŘÍTKO	
SERVEROVNA V BUDOVĚ L – 4.NP NOVÁ UPS			
ROZVADĚČ RUP1			D1.01.6-103

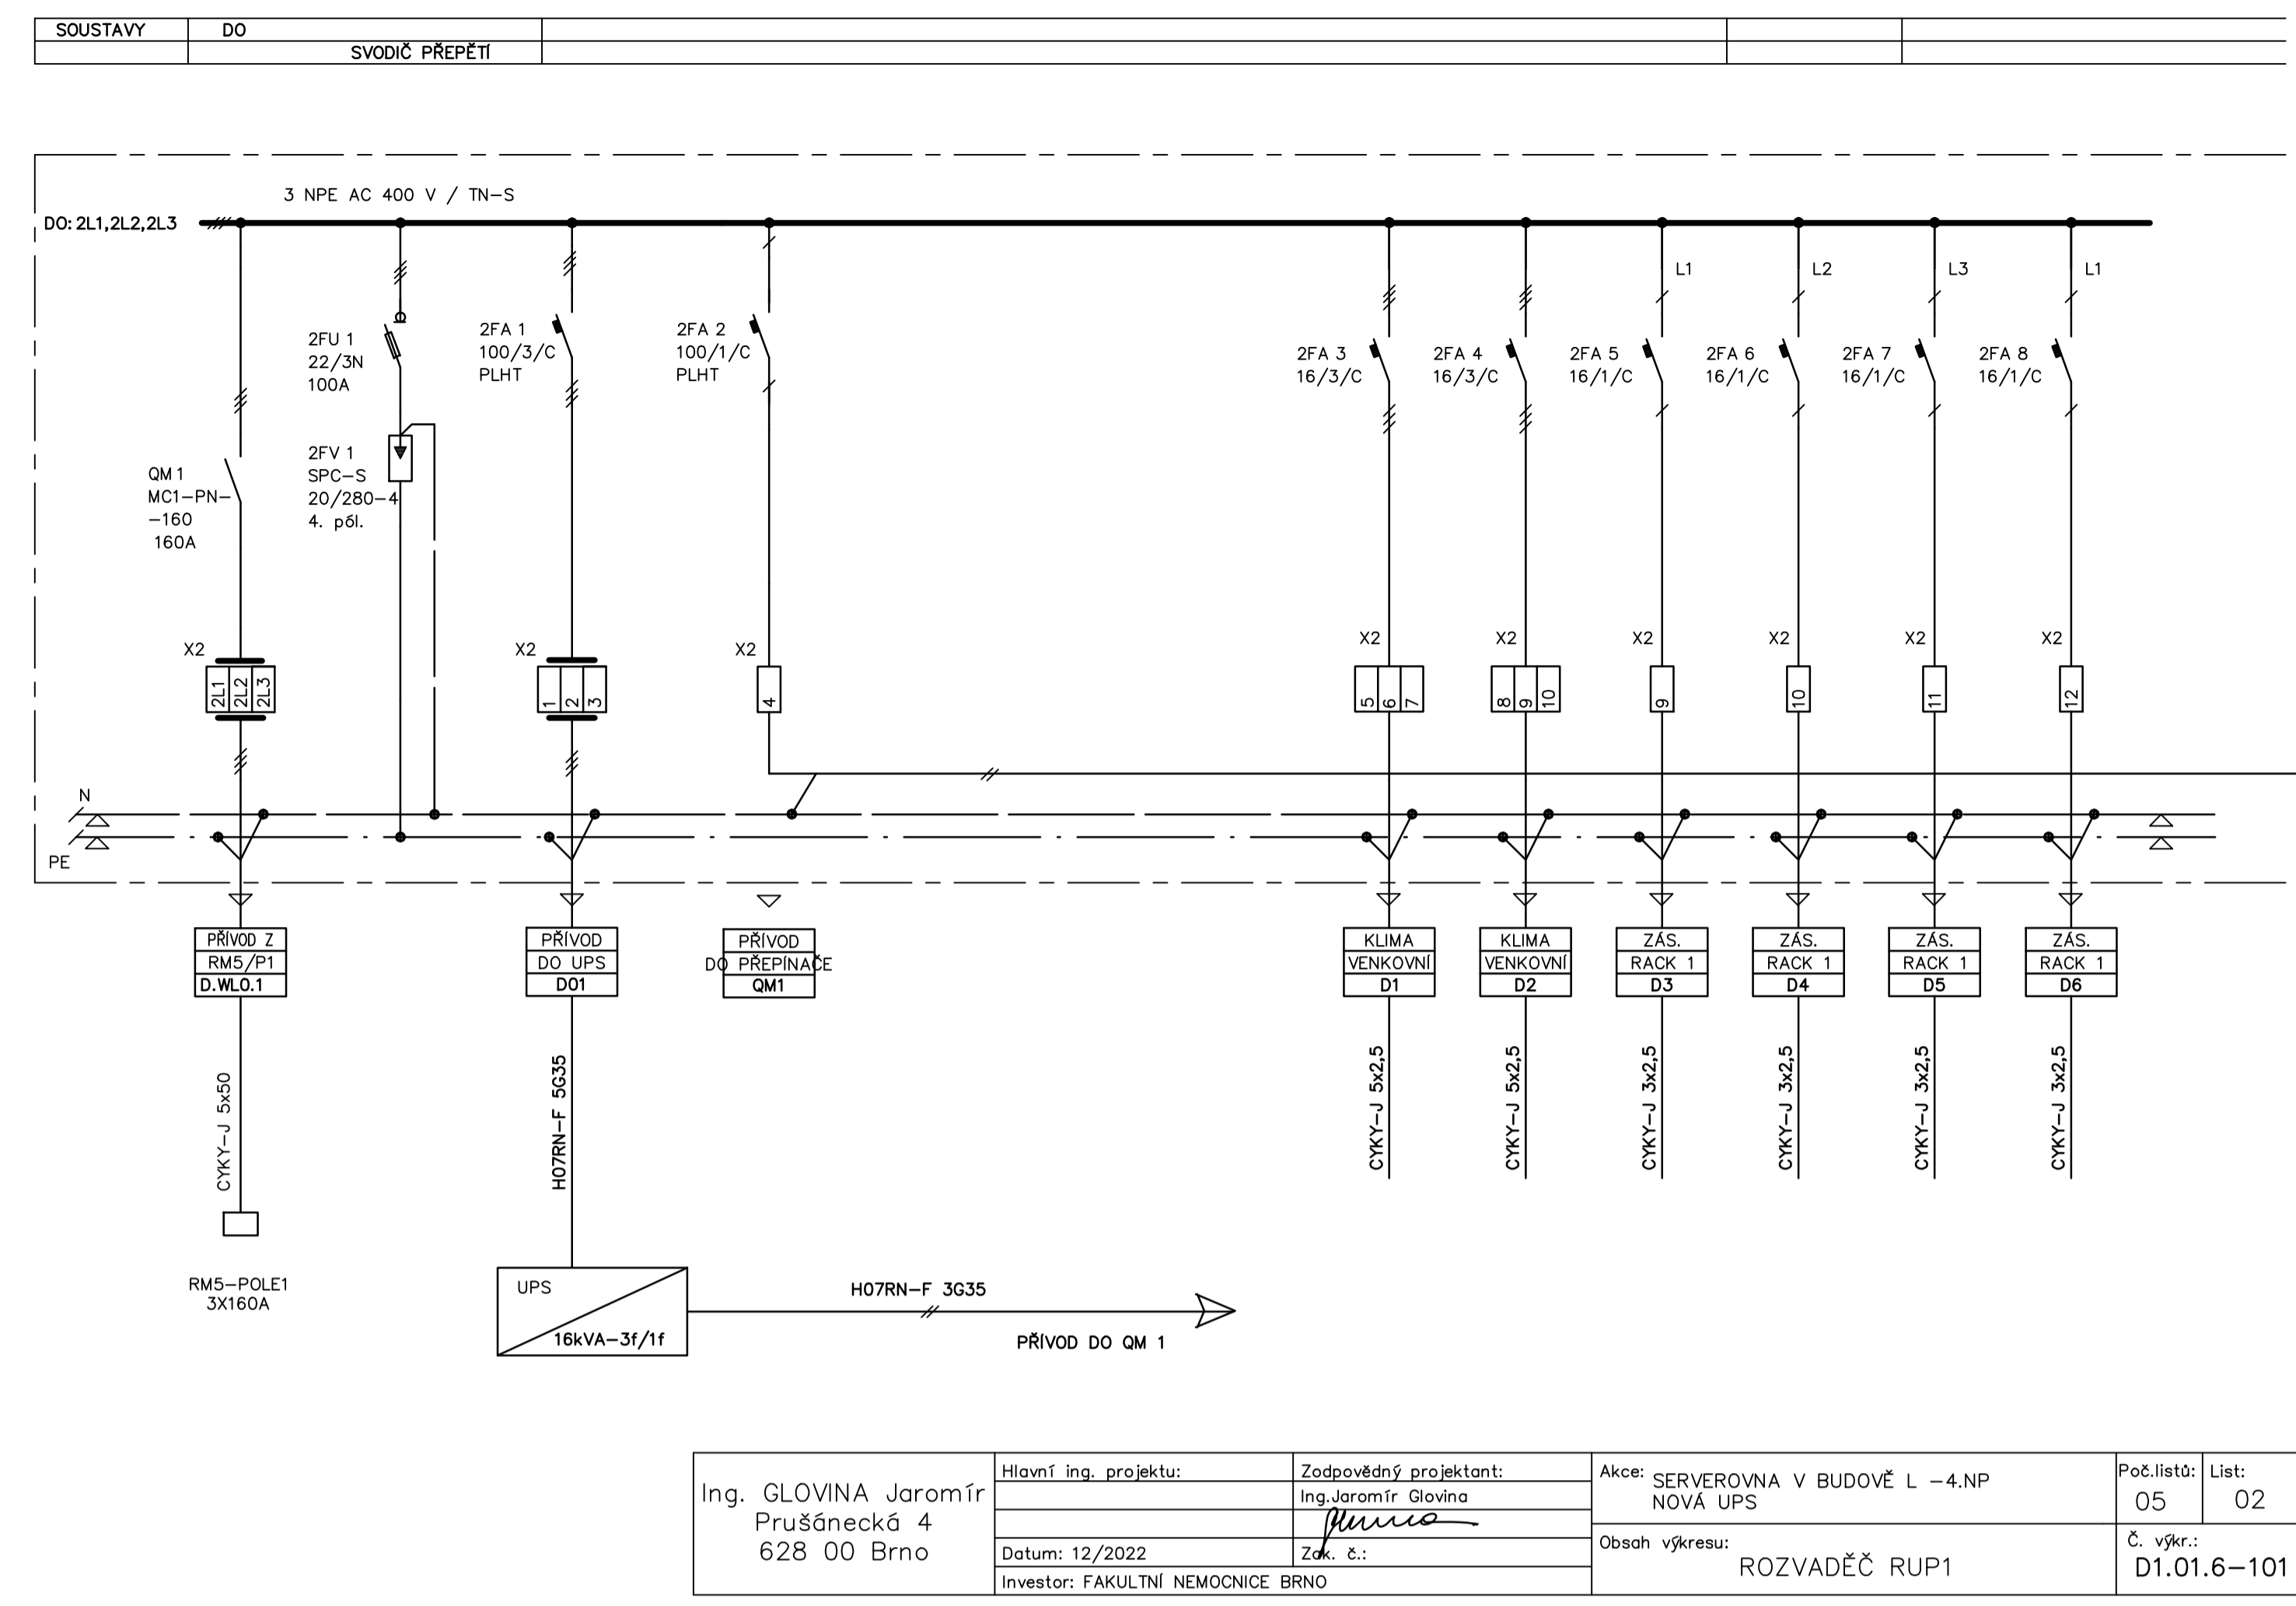

Ing. GLOVINA Jaromír Průšněcká 4 628 00 Brno	Hlavní ing. projektu: Ing. Jaromír Glovina Datum: 12/2022 Investor: FAKULTNÍ NEMOCNICE BRNO	Zodpovědný projektant: Ing. Jaromír Glovina Zak. č.: Obsah výkresu: ROZVADĚČ RUP1	Akce: SERVEROVNA V BUDOVĚ L – 4.NP NOVÁ UPS Č. výkresu: ROZVADĚČ RUP1	Poč. listů: 05 Líst: 02 Č. výkresu: D1.01.6-101
--	--	---	--	--

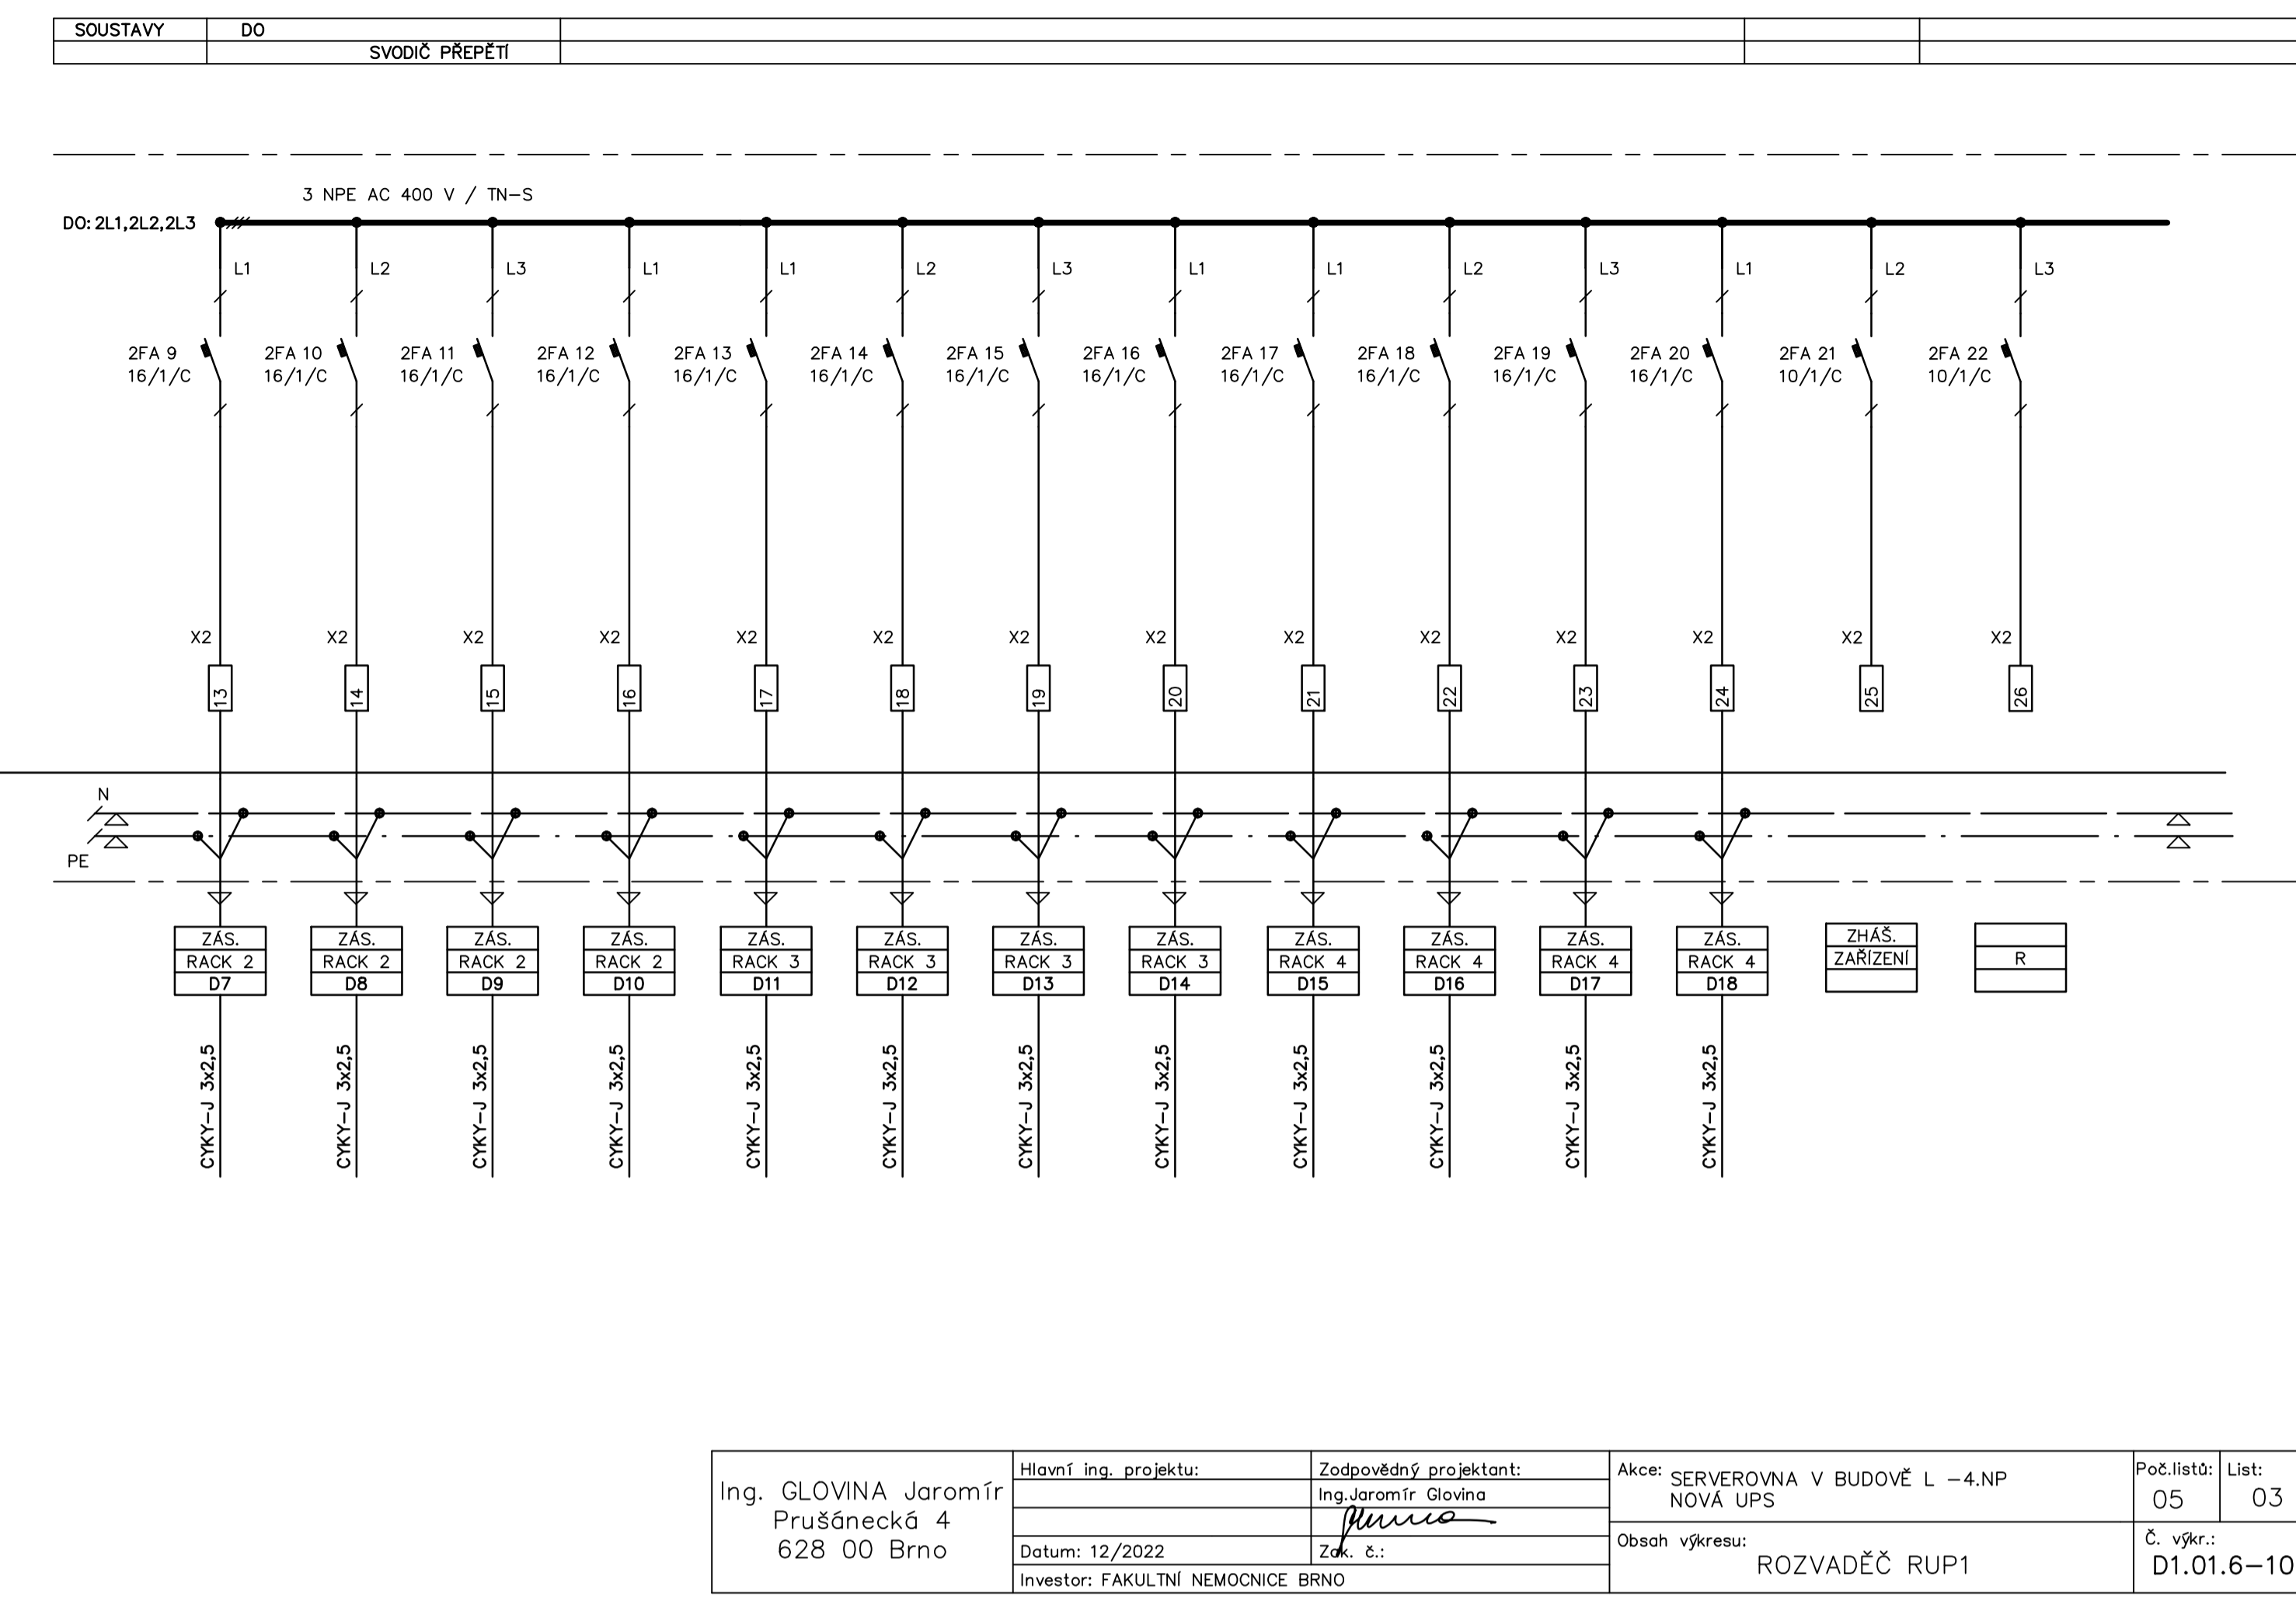


Ing. GLOVINA Jaromír Průšněcká 4 628 00 Brno	Hlavní ing. projektu: Ing. Jaromír Glovina Datum: 12/2022 Investor: FAKULTNÍ NEMOCNICE BRNO	Zodpovědný projektant: Ing. Jaromír Glovina Zak. č.: Obsah výkresu: ROZVADĚČ RUP1	Akce: SERVEROVNA V BUDOVĚ L – 4.NP NOVÁ UPS Č. výkresu: ROZVADĚČ RUP1	Poč. listů: 05 Líst: 03 Č. výkresu: D1.01.6-101
--	--	---	--	--

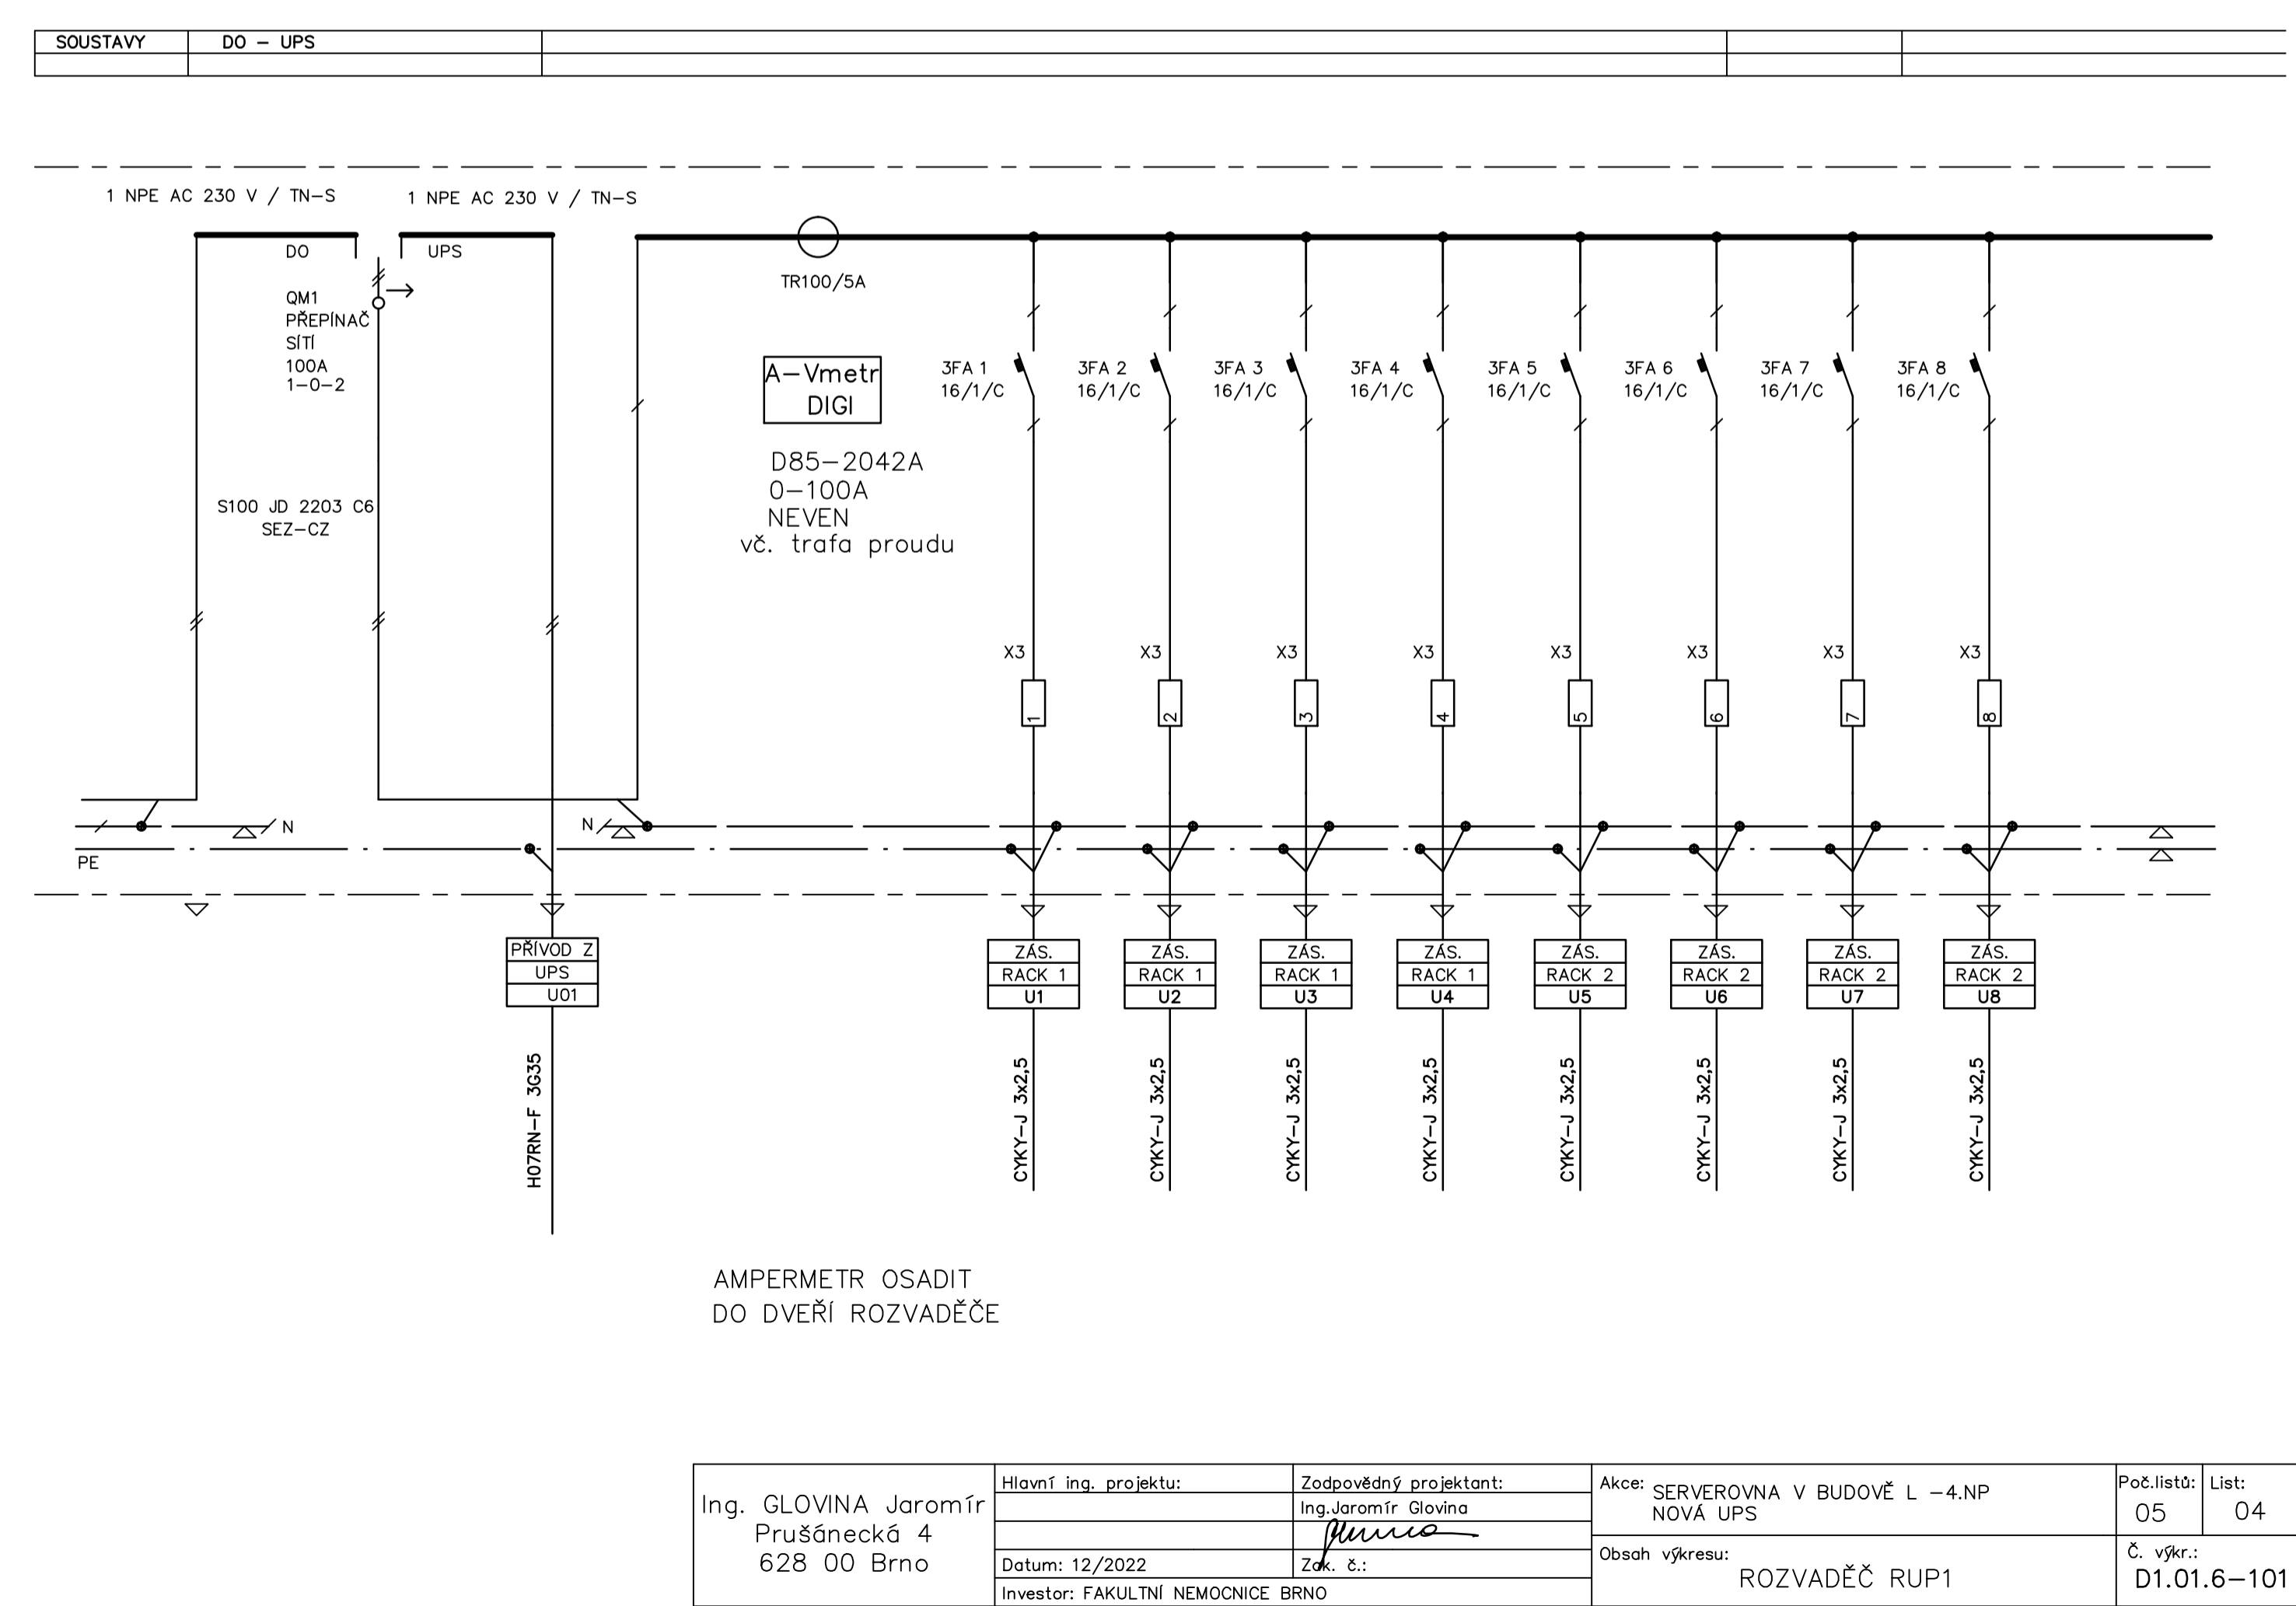

AMPERMETR OSADIT
DO DVEŘÍ ROZVADĚČE

Ing. GLOVINA Jaromír Průšněcká 4 628 00 Brno	Hlavní ing. projektu: Ing. Jaromír Glovina Datum: 12/2022 Investor: FAKULTNÍ NEMOCNICE BRNO	Zodpovědný projektant: Ing. Jaromír Glovina Zak. č.: Obsah výkresu: ROZVADĚČ RUP1	Akce: SERVEROVNA V BUDOVĚ L – 4.NP NOVÁ UPS Č. výkresu: ROZVADĚČ RUP1	Poč. listů: 05 Líst: 04 Č. výkresu: D1.01.6-101
--	--	---	--	--

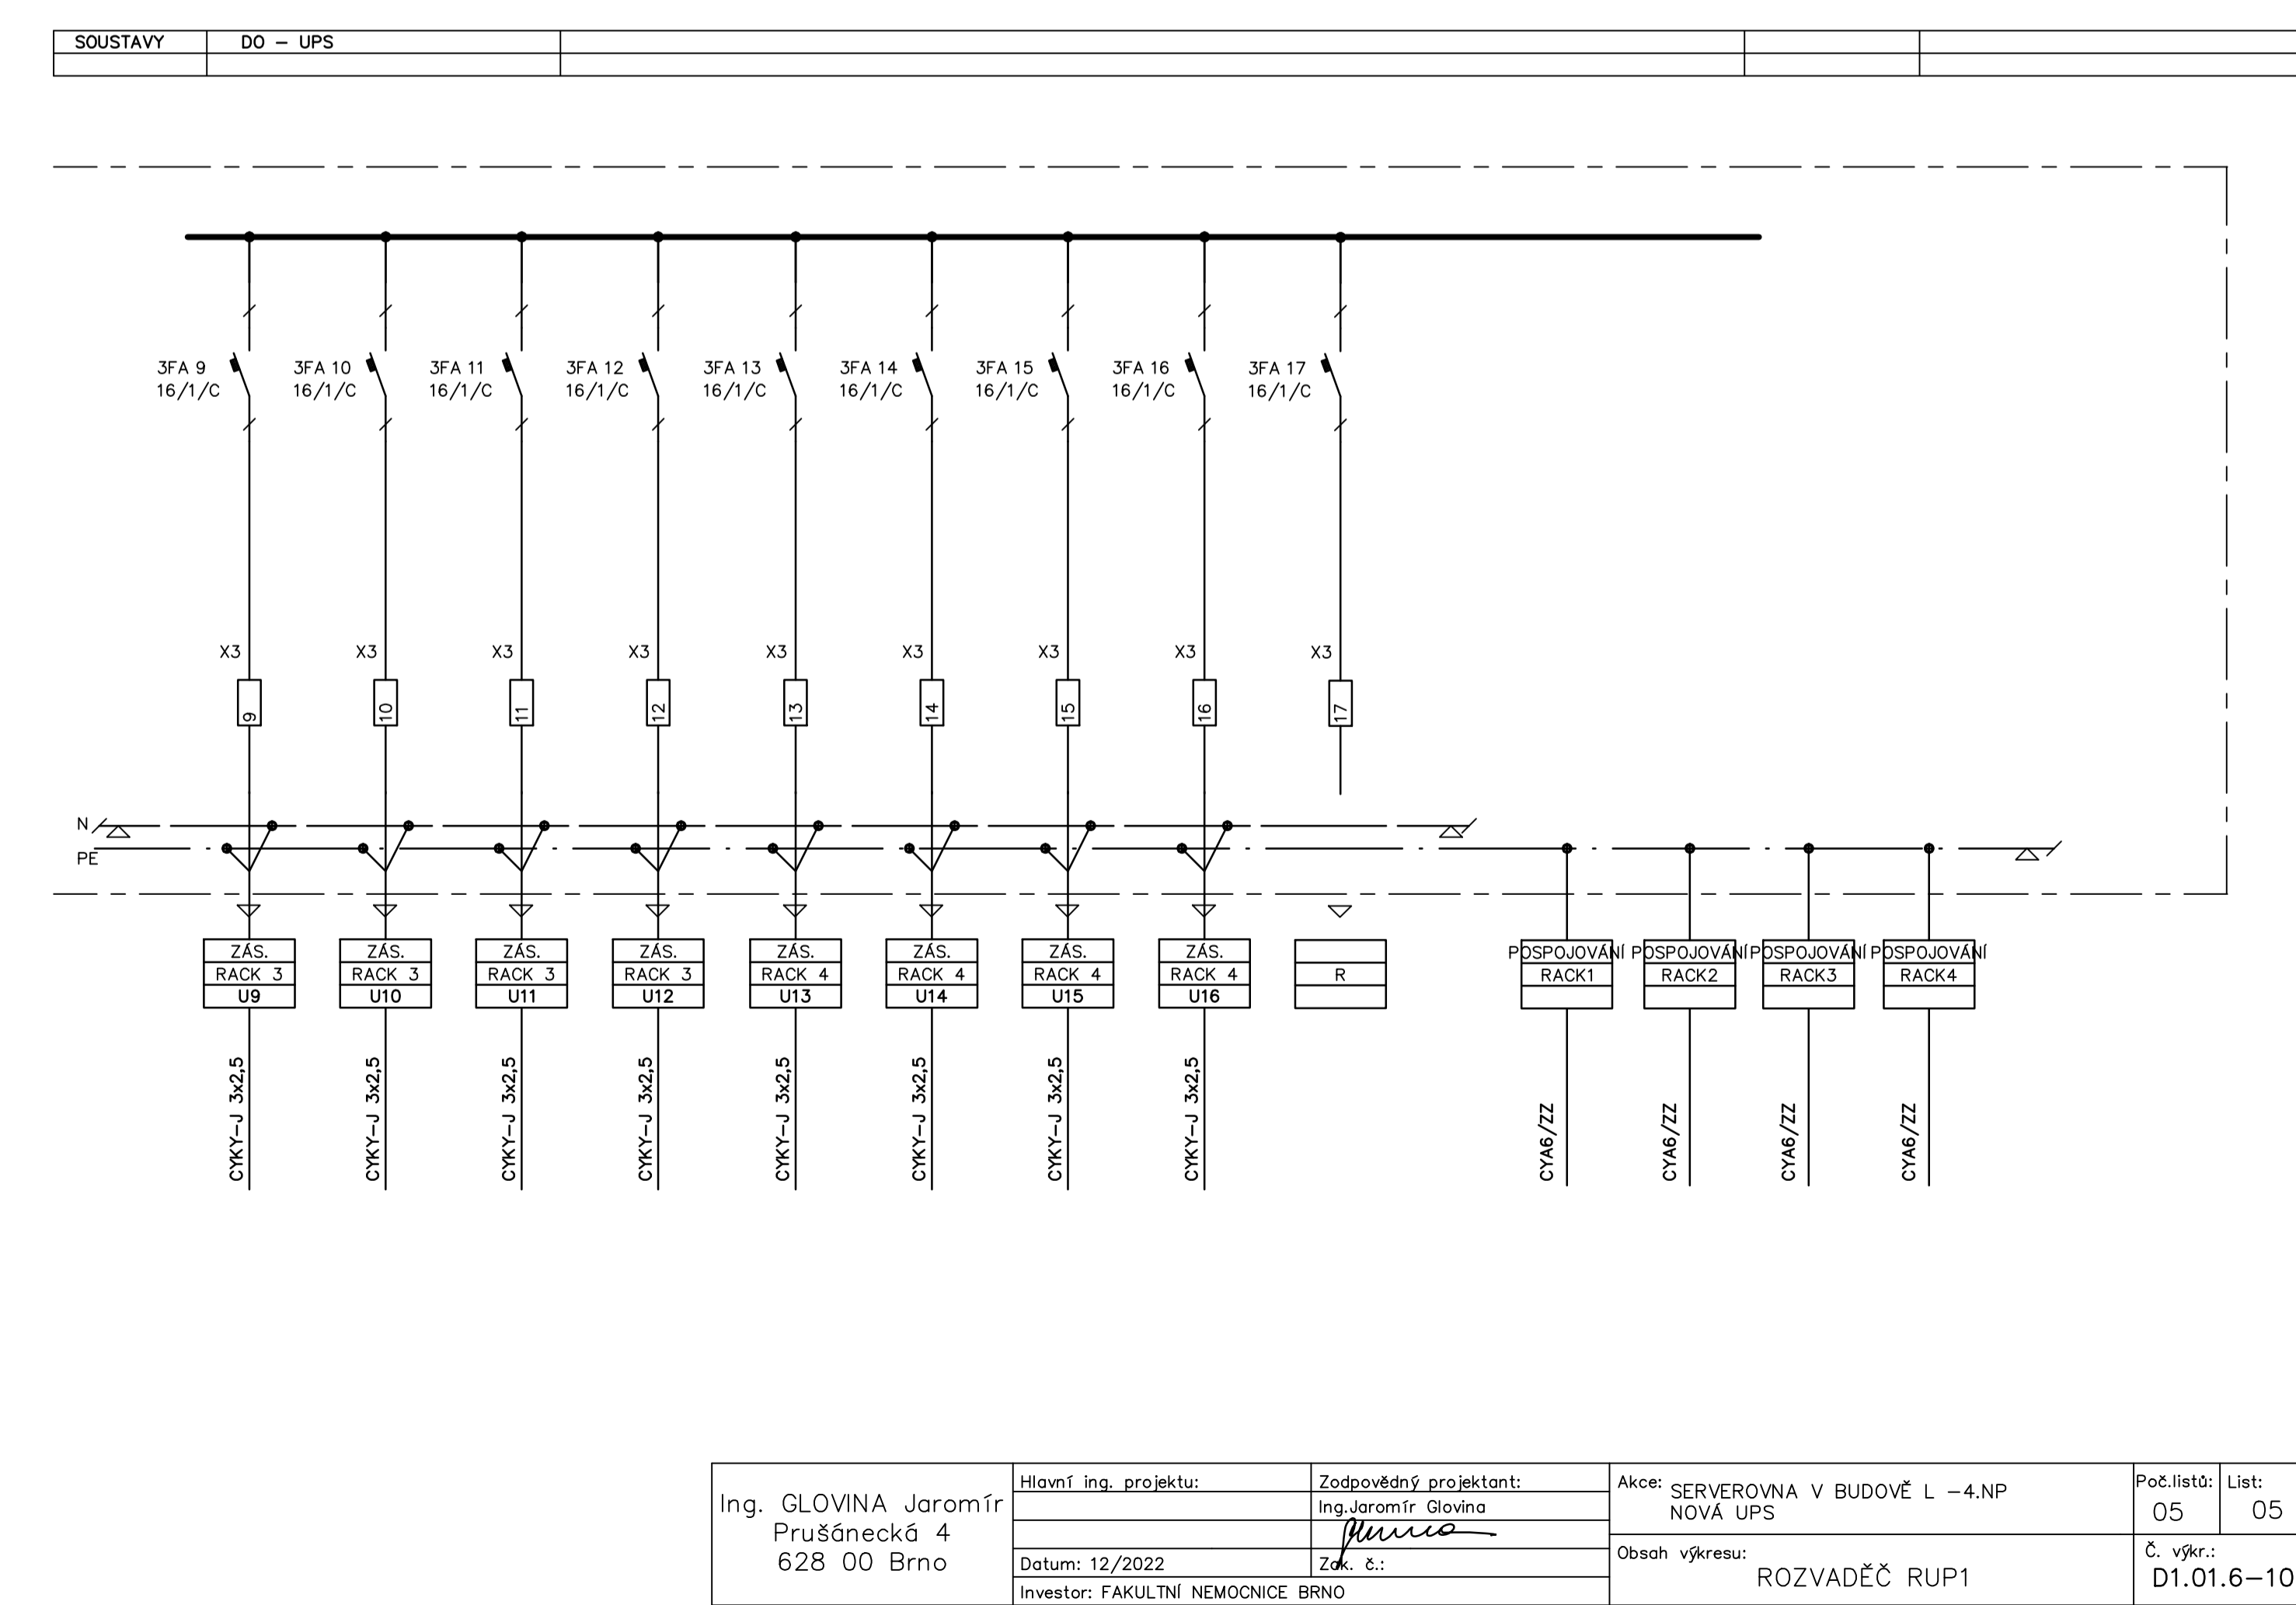

Ing. GLOVINA Jaromír Průšněcká 4 628 00 Brno	Hlavní ing. projektu: Ing. Jaromír Glovina Datum: 12/2022 Investor: FAKULTNÍ NEMOCNICE BRNO	Zodpovědný projektant: Ing. Jaromír Glovina Zak. č.: Obsah výkresu: ROZVADĚČ RUP1	Akce: SERVEROVNA V BUDOVĚ L – 4.NP NOVÁ UPS Č. výkresu: ROZVADĚČ RUP1	Poč. listů: 05 Líst: 05 Č. výkresu: D1.01.6-101
--	--	---	--	--