


DVEŘE D11

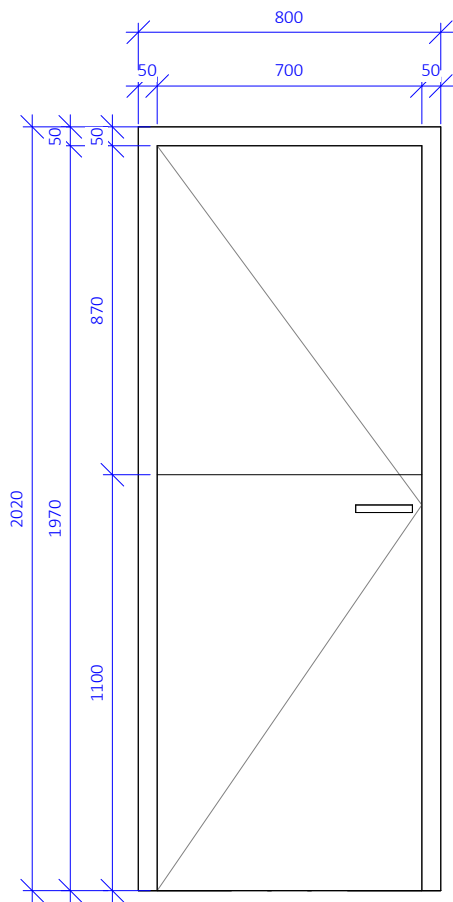

VÝPIS DVEŘÍ - DVEŘE D11

OZNAČENÍ		ROZMĚRY		POPIS	POČET
OZN.	ČÍSLO	ŠÍŘKA	VÝŠKA		
D11	D	700	1970	Nové dveře jednokřídlé pravé, se zárubněmi, bez prahu. Dveře budou osazeny klikou ze strany chodby a WC zámkem ze strany kabinky. Dveře musí splňovat 8. třídu zátěžových cyklů. Dveře budou opatřeny vinylovým pásem do výšky 1100mm, bude se jednat o idetický vinylový obklad, který je použit na stěnách.	1

část

měřítko

1:20

název dokumentu

VÝPIS DVEŘÍ - DVEŘE D11

číslo přílohy

AS-501.11