

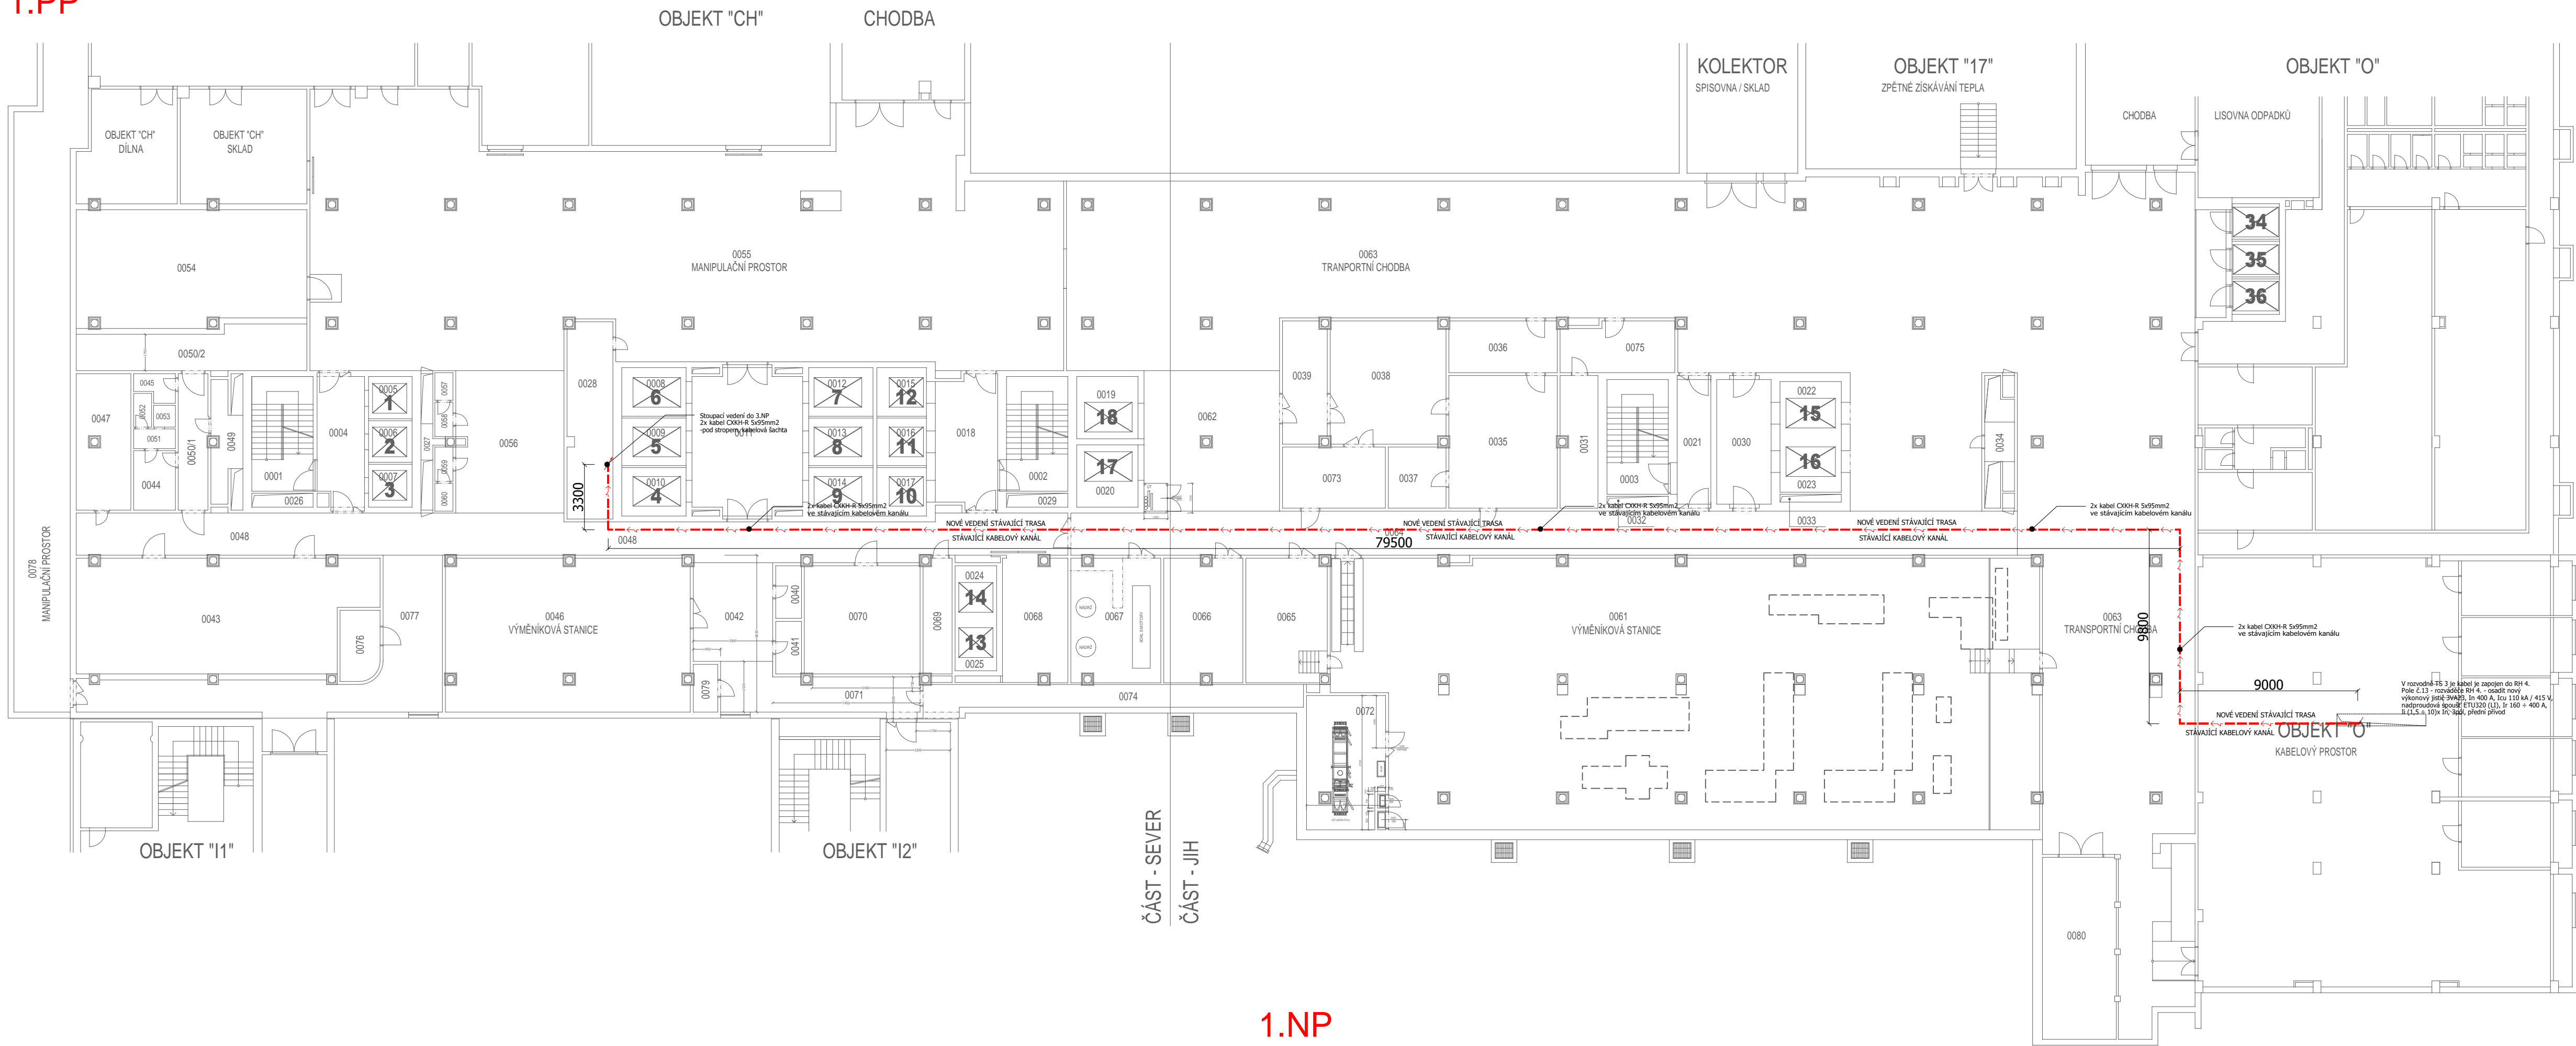


1.PP

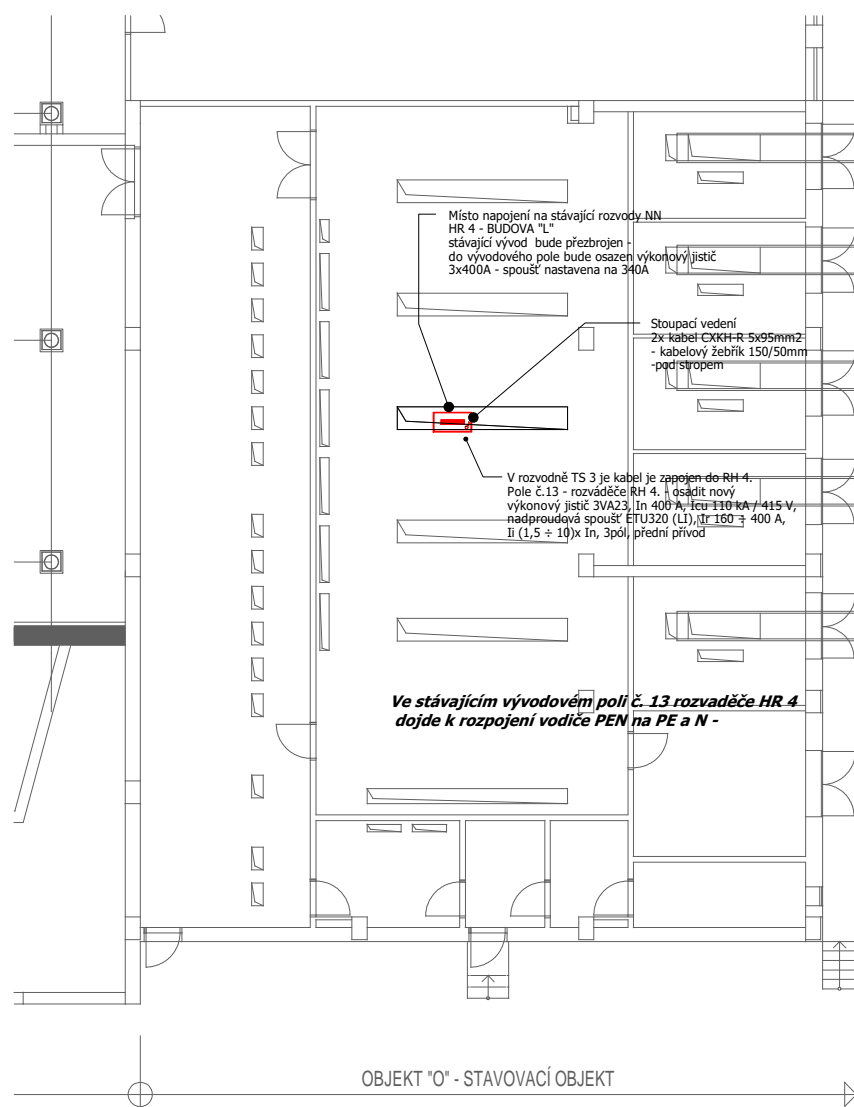

1.NP

3.NP

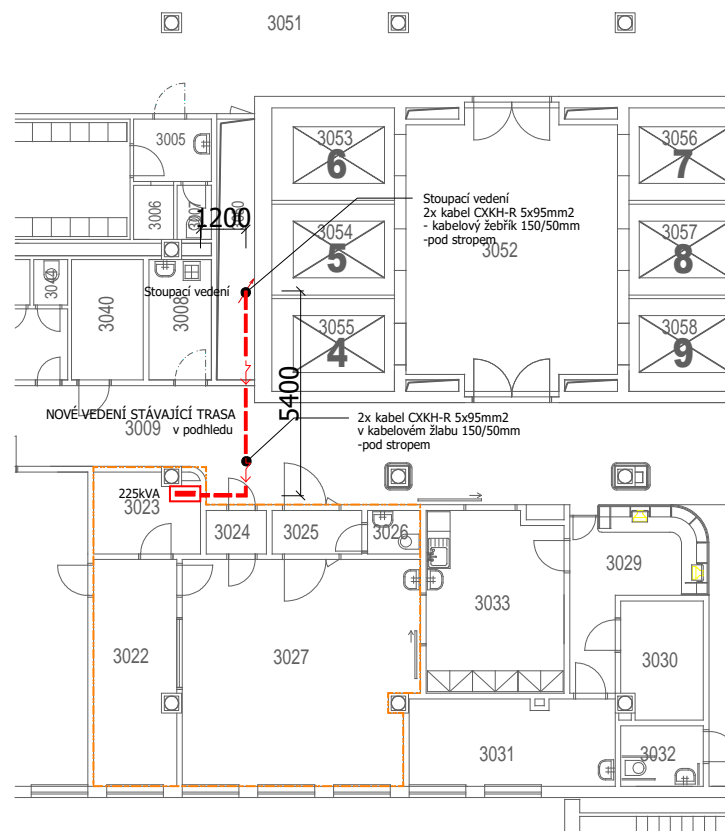

OBJEKT "L" - LŮŽKOVÝ TRAKT
OBJEKT "O" - STAVOVACÍ OBJEKT

ROZVODNÁ SOUSTAVA: 3+PEN, 3N+PE ~ 50Hz 400V TN-C-S
OCHRANA NEŽIVÝCH ČÁSTÍ DLE ČSN 33 2000-4-41 edice 3:
AUTOMATICKÝM ODPOJENÍM PŘI PORUŠE, PROUDOVÝMI CHRÁNIČI,
POSPOJOVÁNÍM

generální projektant

A99

Atelier 99 s.r.o.
Purkyňova 71/99
612 00 Brno

projektant části

JIRÍ PAVLŮ
Kpt. Jaroše 37, 680 01 BOSKOVICE
Tel: 602 581 166
E-mail: jpavlu@tiscali.cz

číslo pare

architekt

HIP Jakub Tichý

ved. projektant Jakub Tichý

stavebník

vypracoval

Jiří Pavlů

kontroloval

Jiří Pavlů

zodp. projektant

Jiří Pavlů

Fakultní nemocnice Brno, Jihlavská 340/20, Bohunice, 62500 Brno

**KRNM REKONSTRUKCE CT V
BUDOVĚ "L" 3.NP**

název stavby

objekt

01

část

D.1.4.1 – ELEKTRO SILNOPROUD

název dokumentu

Napojení na rozvody NN - TR

zakázka

A-21-898

datum

4/2023

stupeň

DPS

měřítko

1:200

číslo přílohy

EL-02